


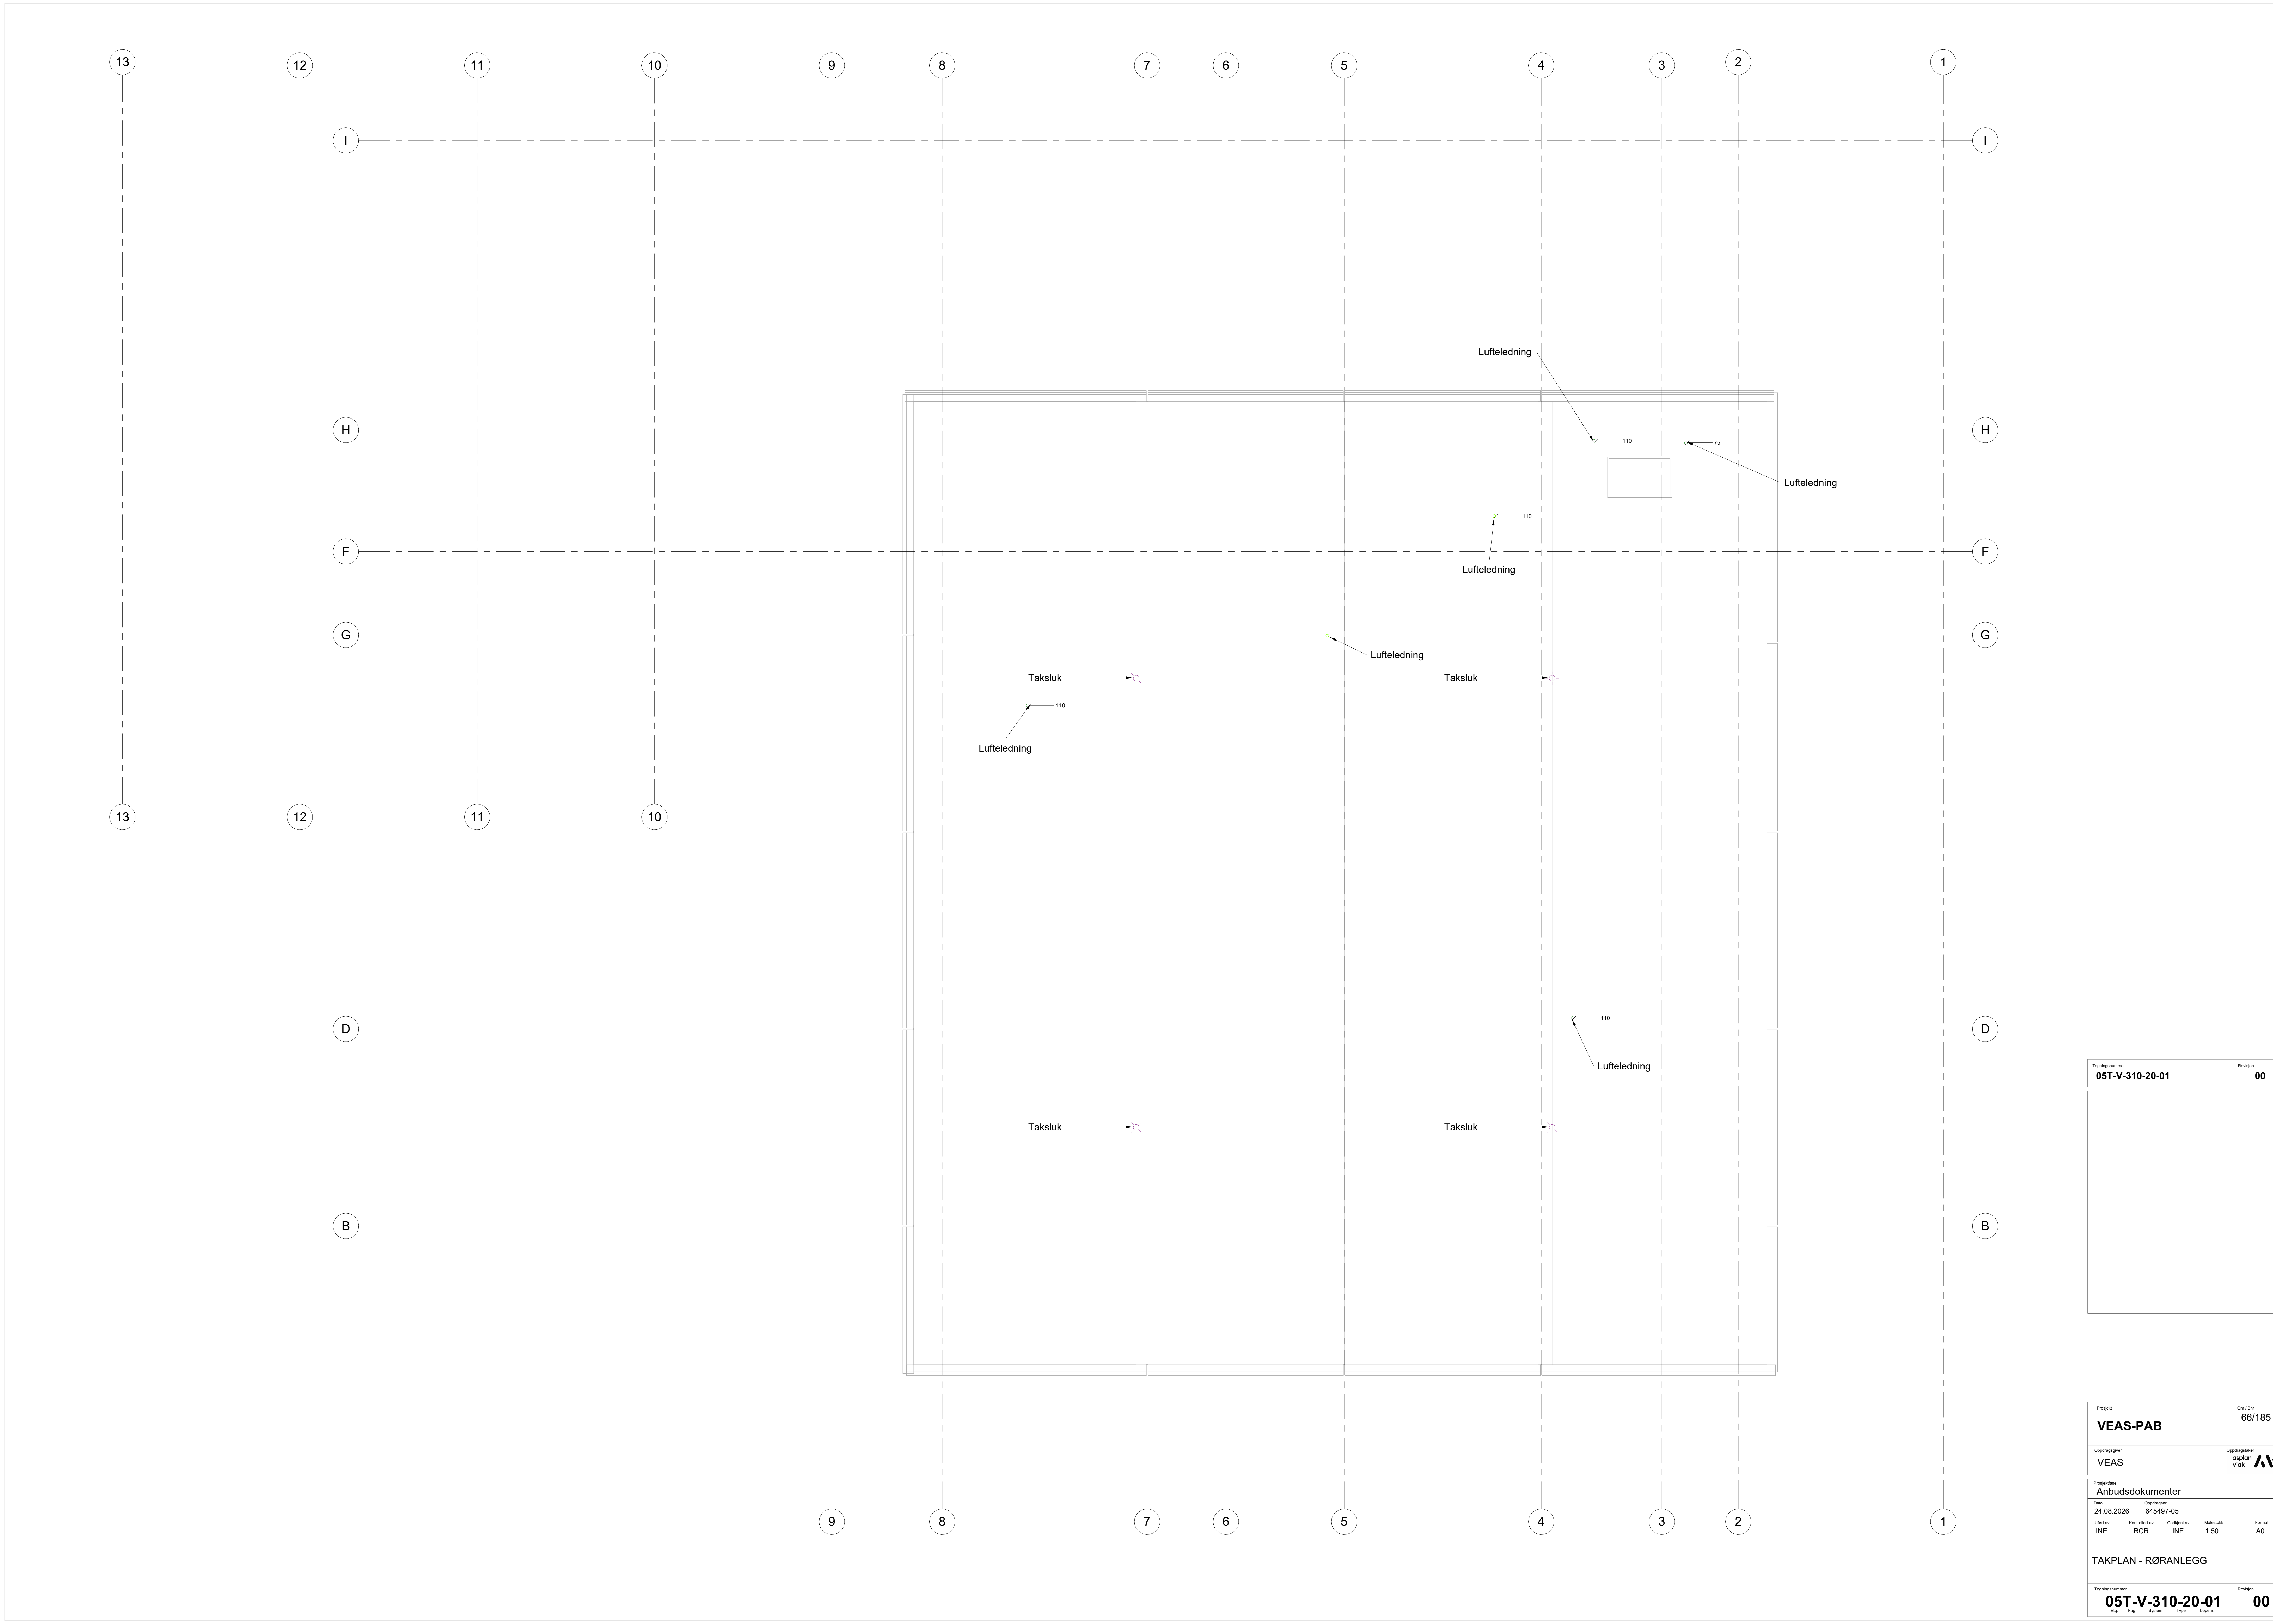

|                 |  |          |
|-----------------|--|----------|
| Tegningsnummer  |  | Revisjon |
| 05T-V-310-20-01 |  | 00       |
| <div></div>     |  |          |

|                                                                                       |              |               |           |
|---------------------------------------------------------------------------------------|--------------|---------------|-----------|
| Prosjekt                                                                              |              | Gnr / Bnr     |           |
| VEAS-PAB                                                                              |              | 66/185        |           |
| Oppdragsnavn                                                                          |              | Oppdragsleder |           |
| VEAS                                                                                  |              | opslon vikk   |           |
|  |              |               |           |
| Prosjektbase                                                                          |              |               |           |
| Anbudsdokumenter                                                                      |              |               |           |
| Dato                                                                                  | Oppdragsnr   |               |           |
| 24.08.2026                                                                            | 645497-05    |               |           |
| Uført av                                                                              | Korrigert av | Godkjent av   | Målestokk |
| INE                                                                                   | RCR          | INE           | 1:50      |
| Format                                                                                |              |               | A0        |
| TAKPLAN - RØRANLEGG                                                                   |              |               |           |
| Tegningsnummer                                                                        |              |               | Revisjon  |
| 05T-V-310-20-01                                                                       |              |               | 00        |
| Byg                                                                                   | Fig          | System        | Type      |
| Løsning                                                                               |              |               |           |

#Rubusgateslager:Oppdrag=645497-05;Dokumentnavn=05T-V-310-20-01;Tittel=TAKPLAN - RØRANLEGG;Revisjon=00;Revisjonsdato=24.08.2026;Revisjonskommentar=Anbudsdokumenter;Målestokk=1:50#