



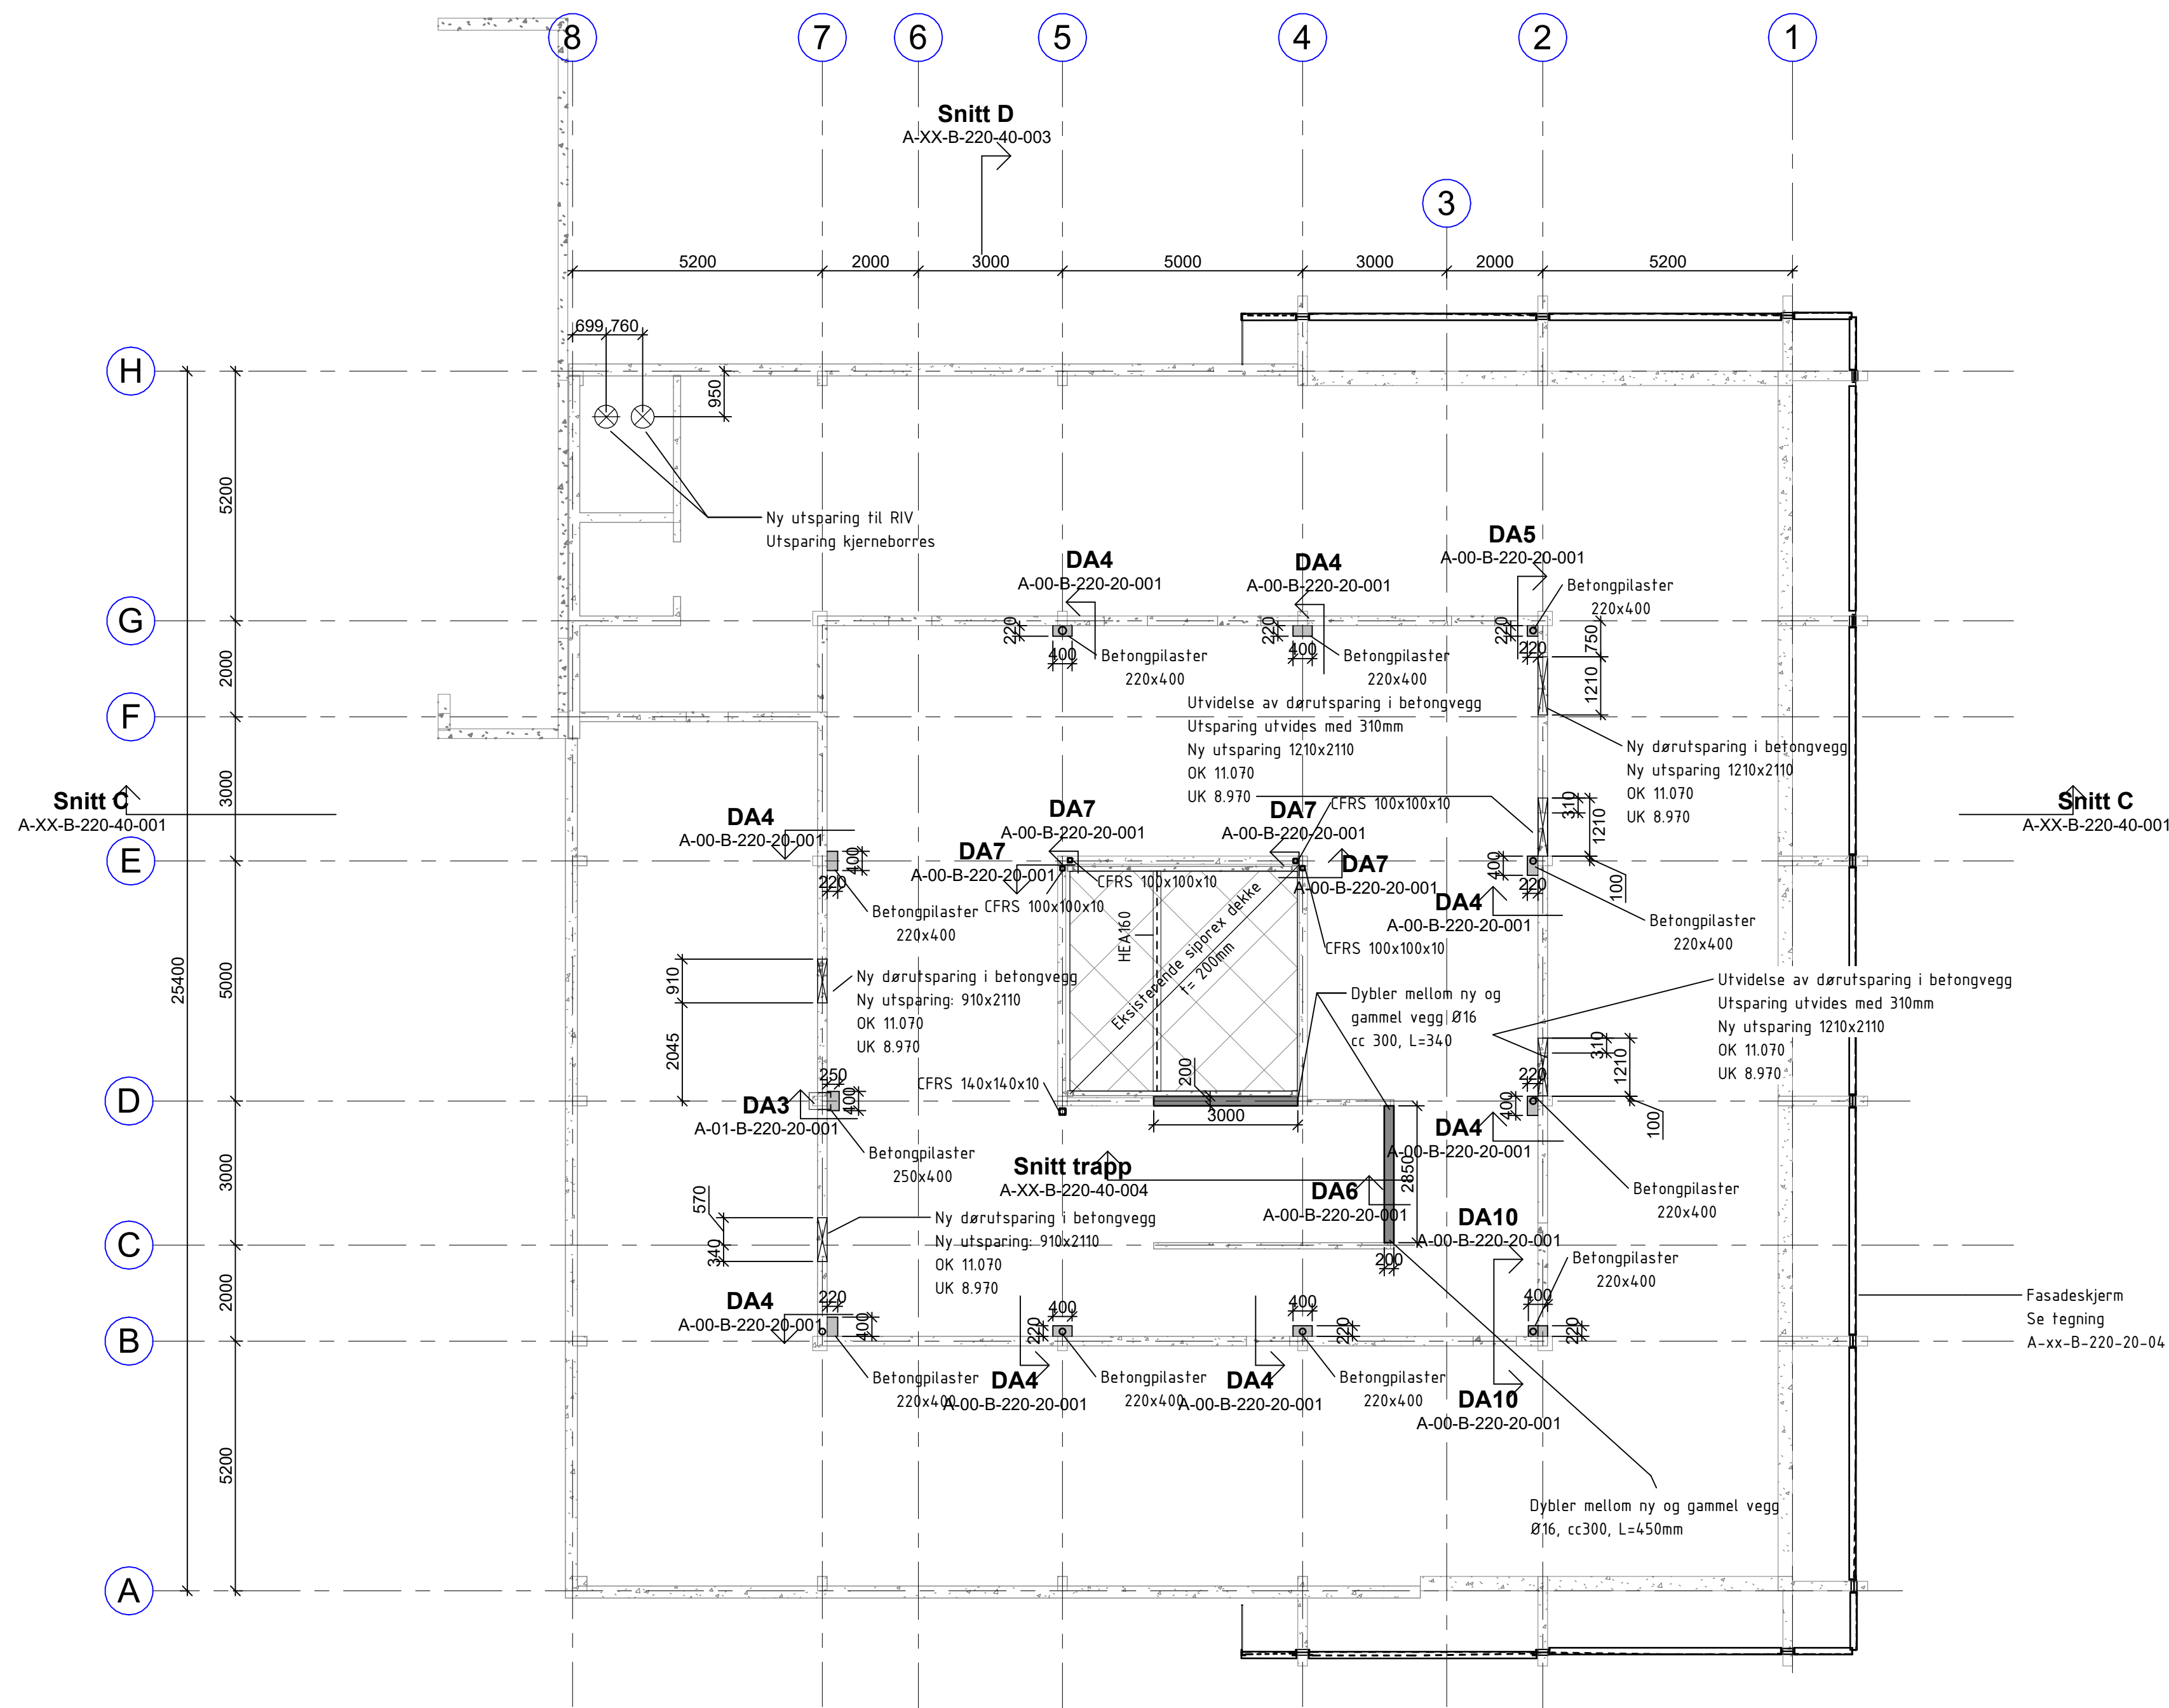


Dekke over kjeller
1: 100


Snitt D
A-XX-B-220-40-003

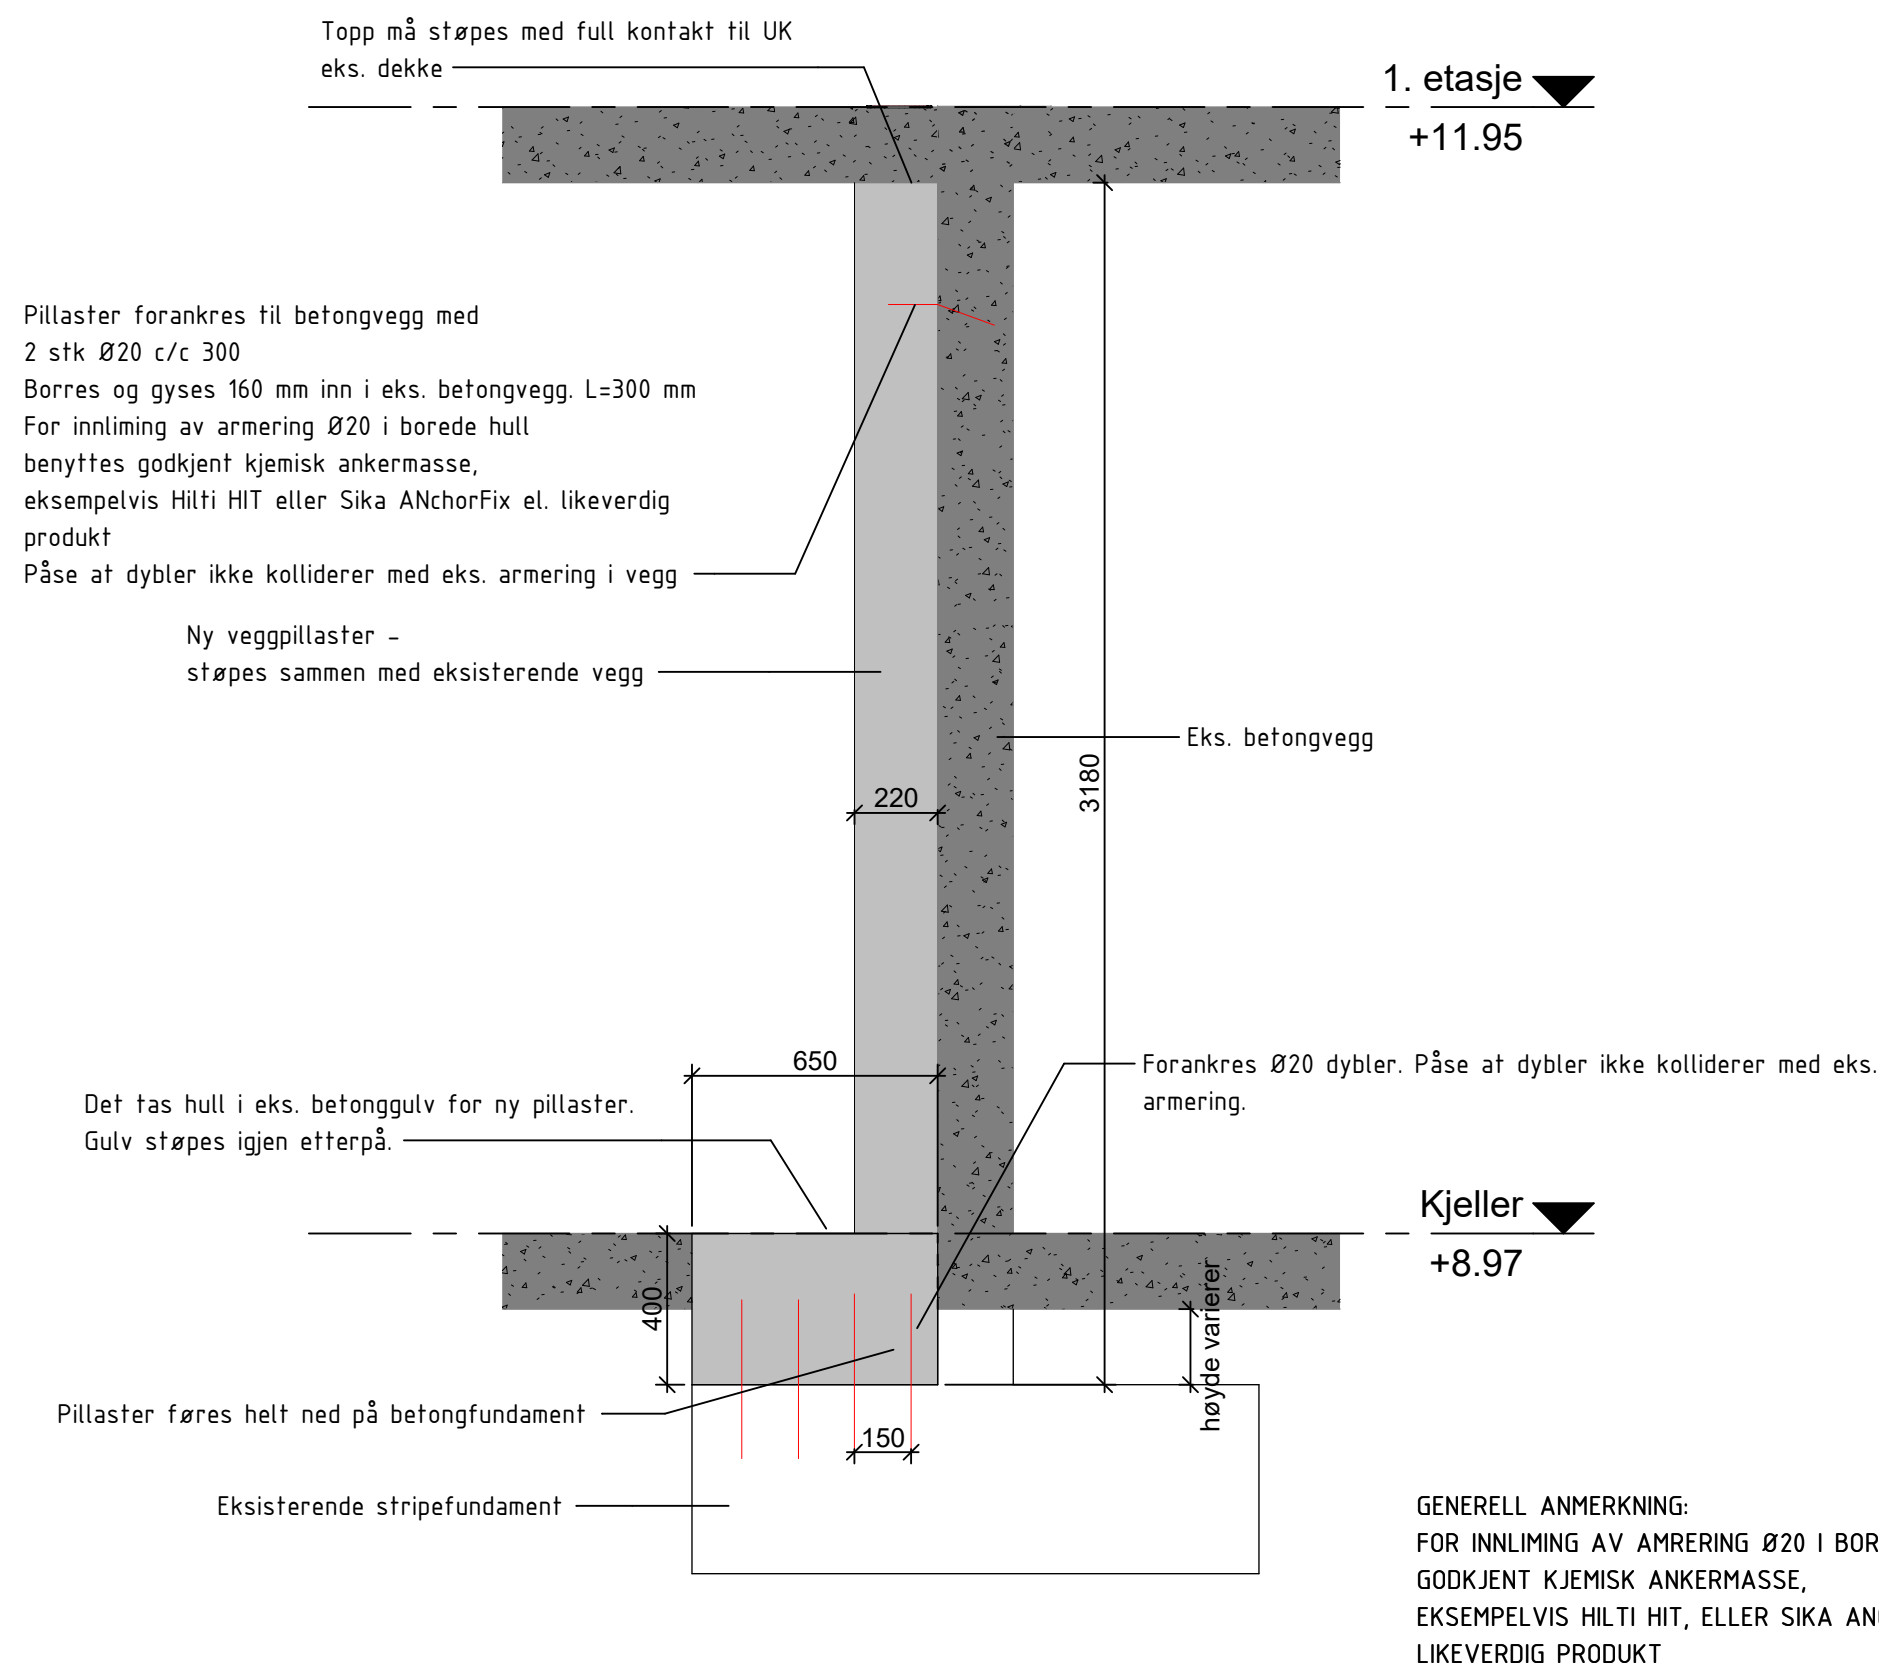


DA4
1: 20

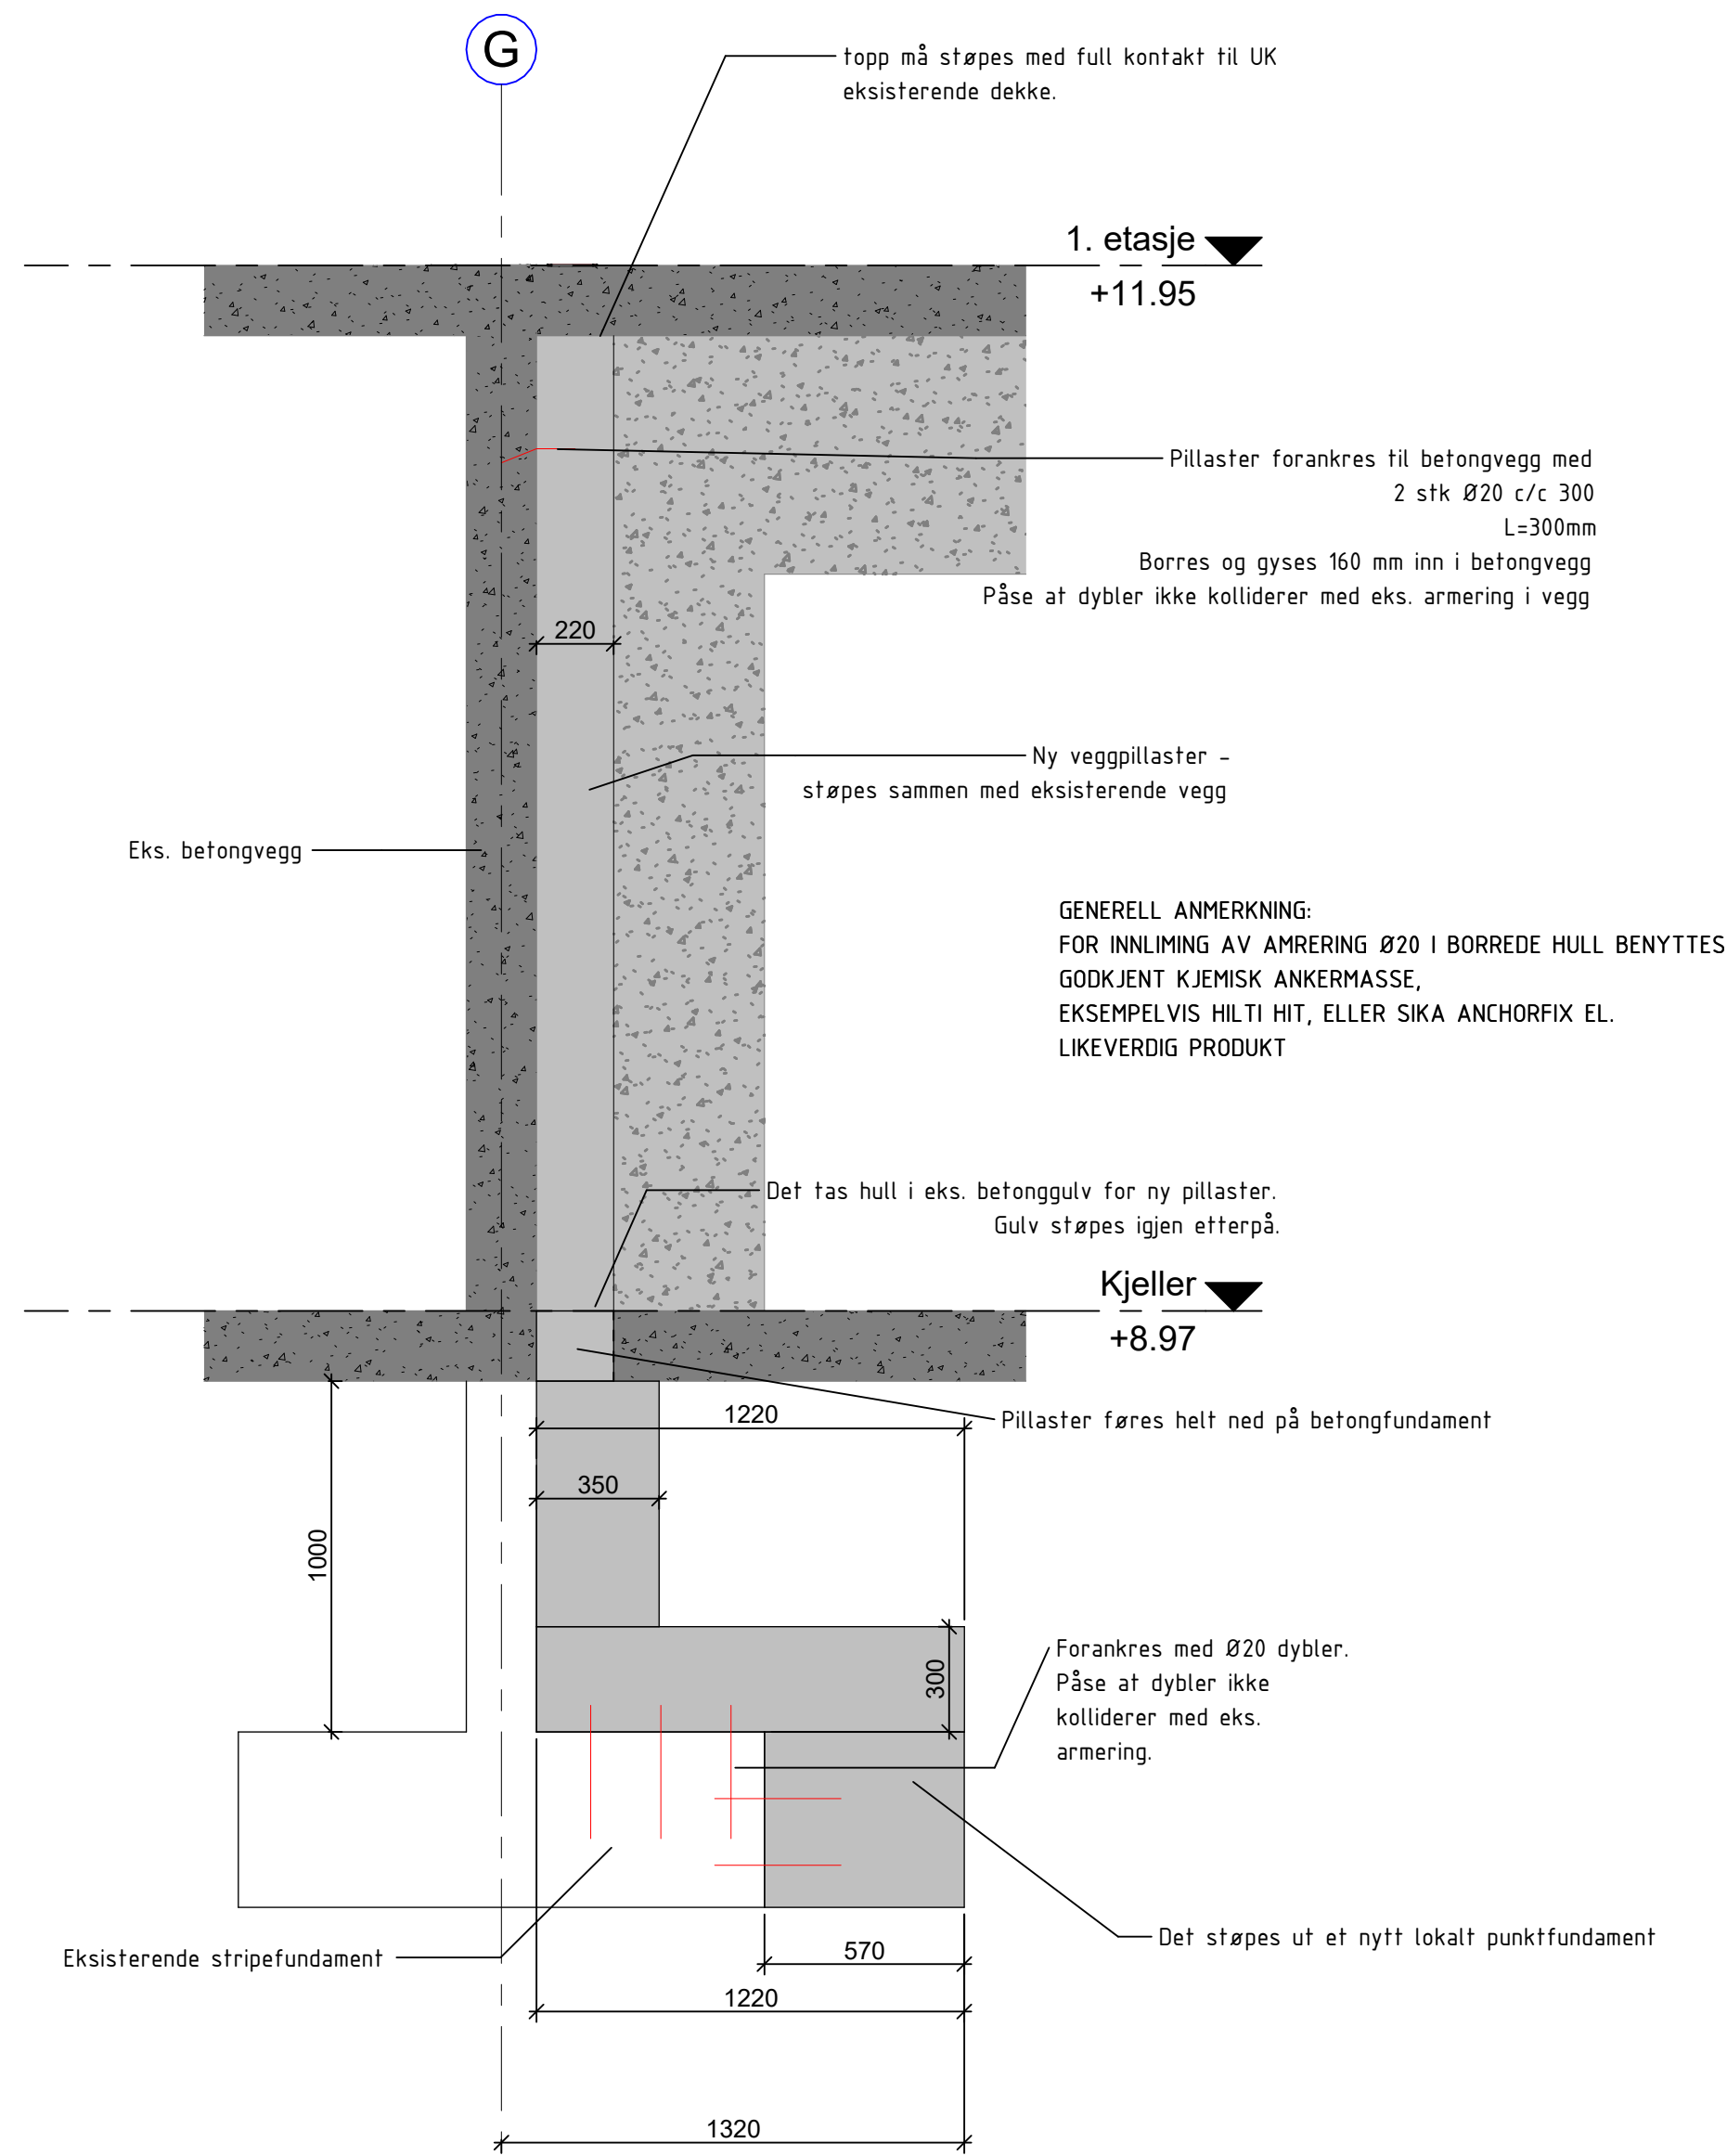

DA5
1: 20

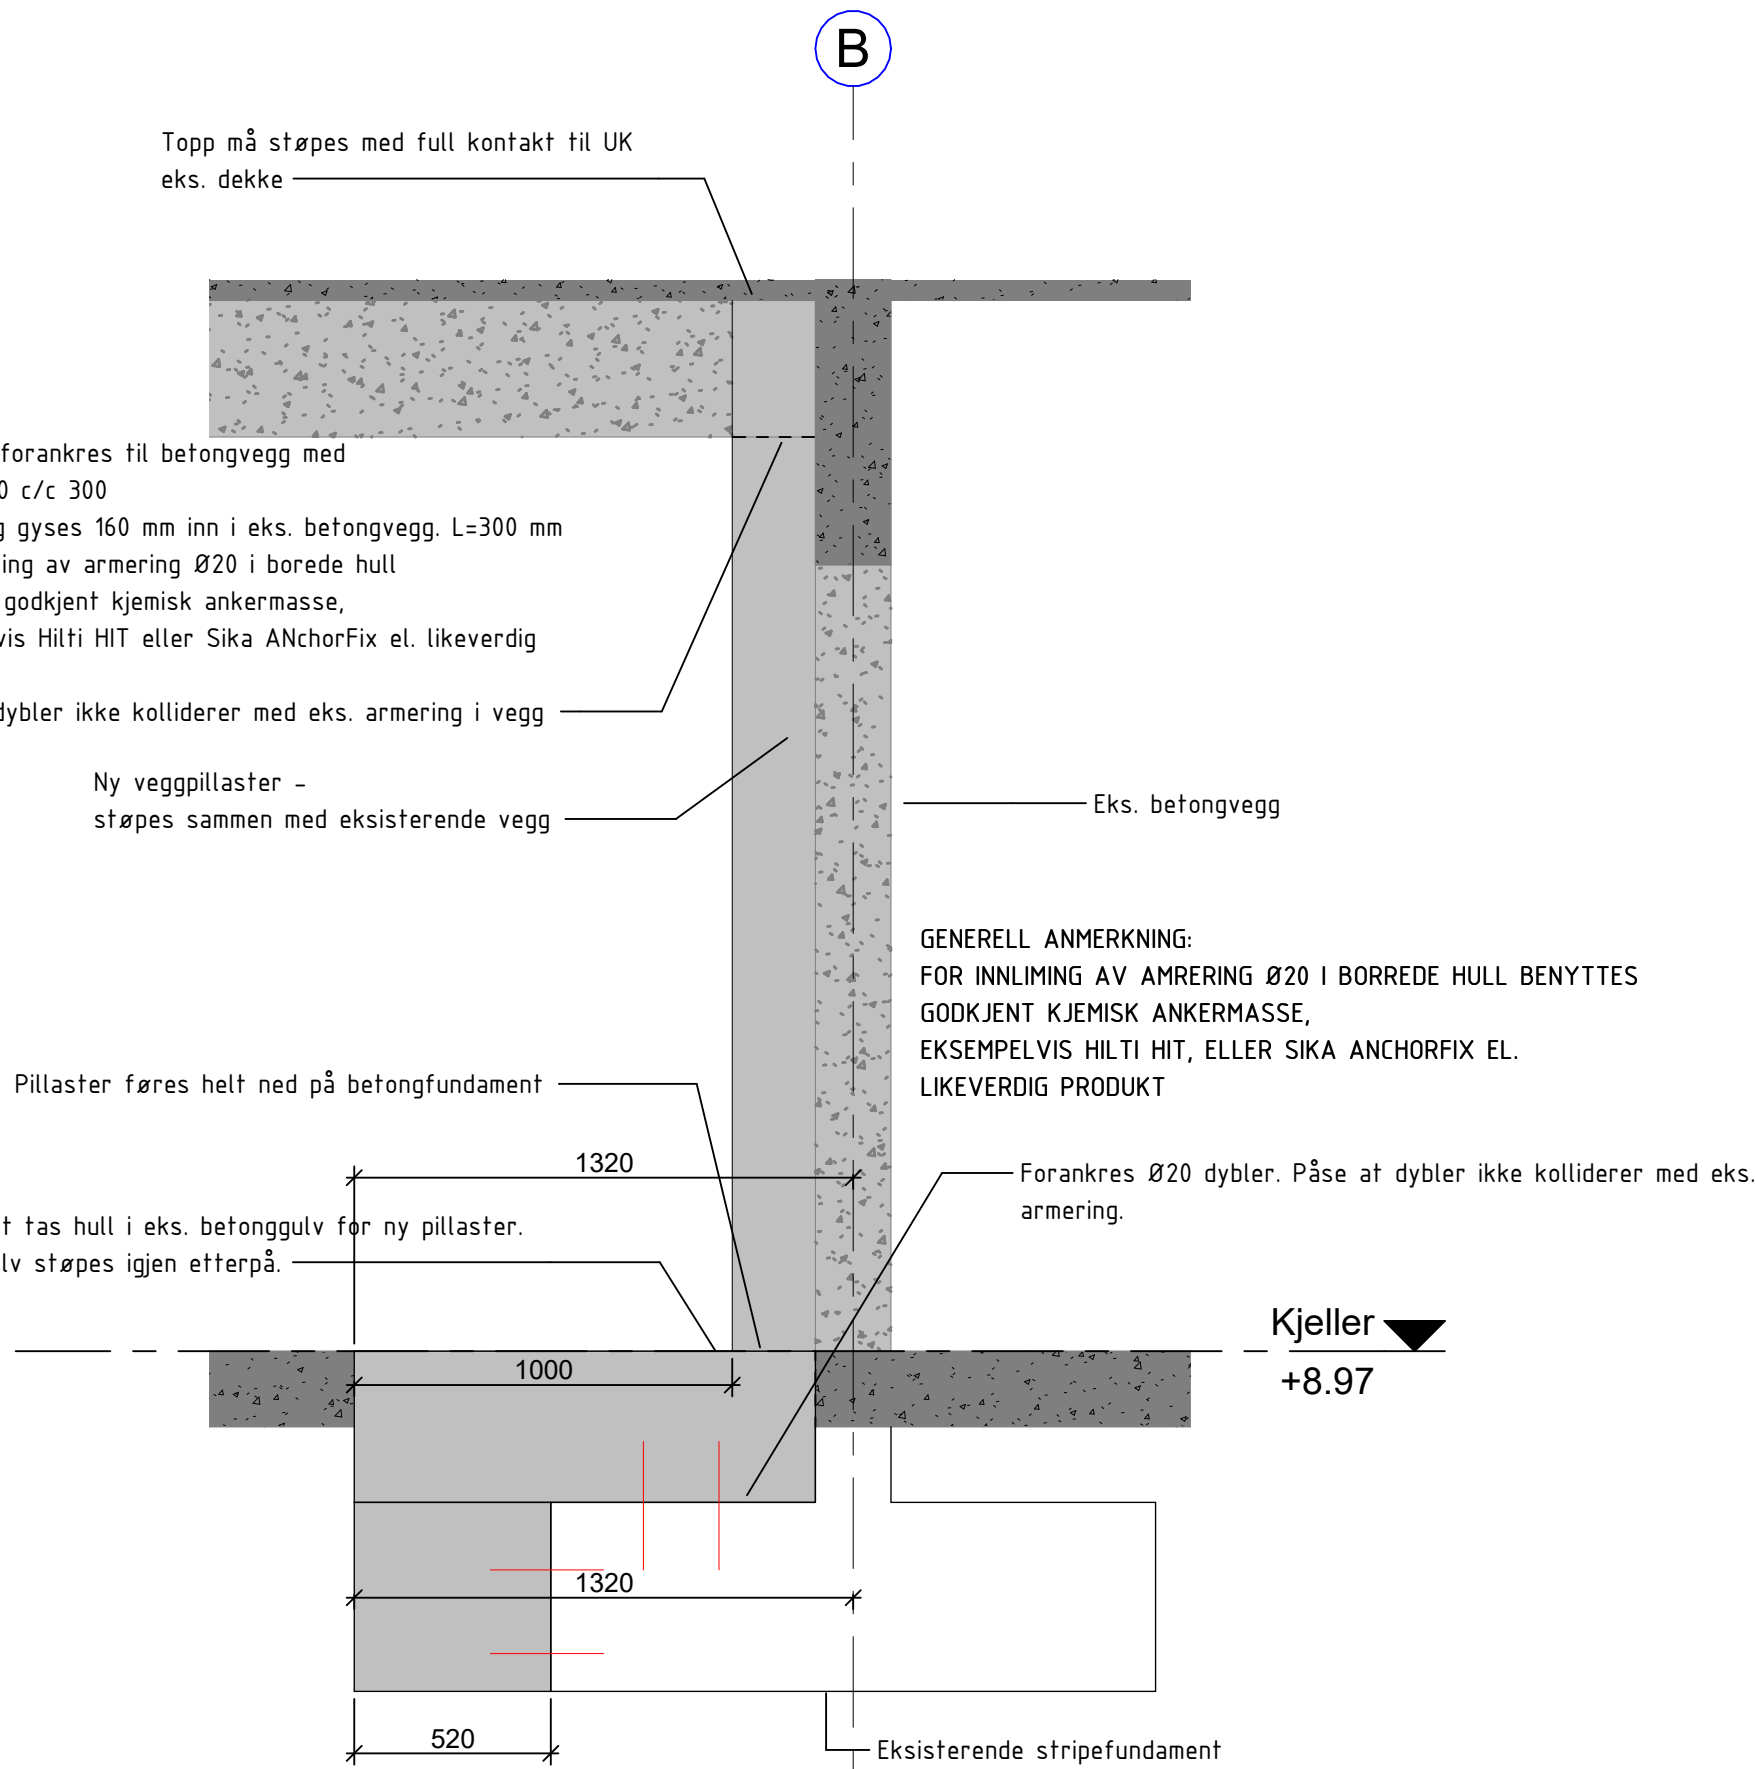

DA10
1: 20

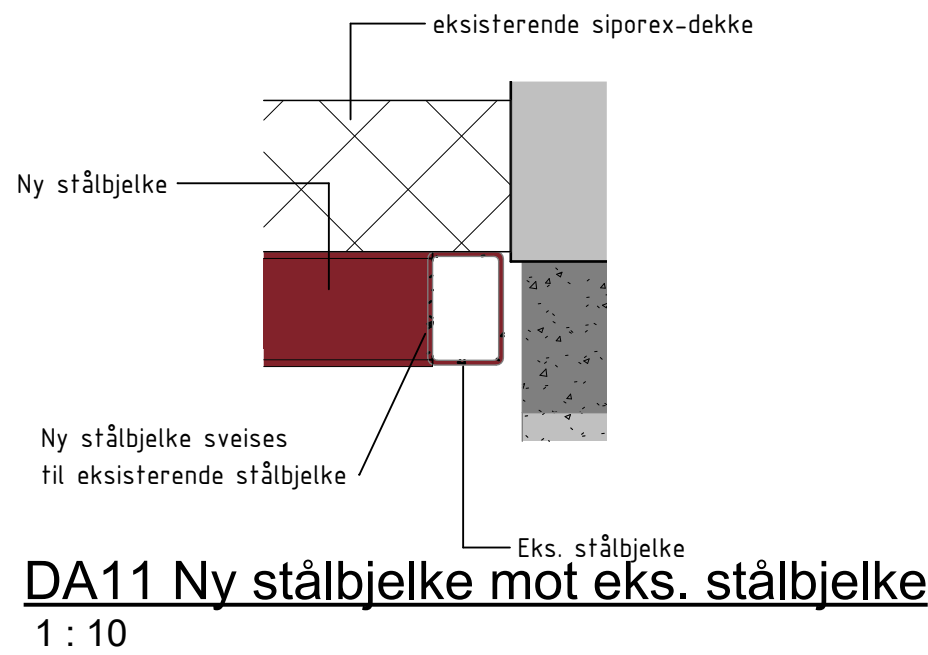

DA11 Ny stålbejelke mot eks. stålbejelke
Dekke over kjeller

BETONGKONSTRUKSJONER					

STÅLKONSTRUKSJONER					

ALLE MÅL MÅ KONTROLLMALES FØR INNGREP I EKISTERENDE KONSTRUKSJON

TEGNINGSBEMERKNING:
A-XX-B-220-40-001 Snitt C
A-XX-B-220-40-001 Snitt D
A-XX-B-220-40-004 Snitt trapp
A-01-B-220-20-001 Dekke over 1. etasje
A-XX-B-220-20-004 Detaljer fasadeskjerm

Tegningsnummer		Revisjon	
A-00-B-220-20-001			
Rev. 1			
Rev. 2			
