




## Detaljer DO. 40

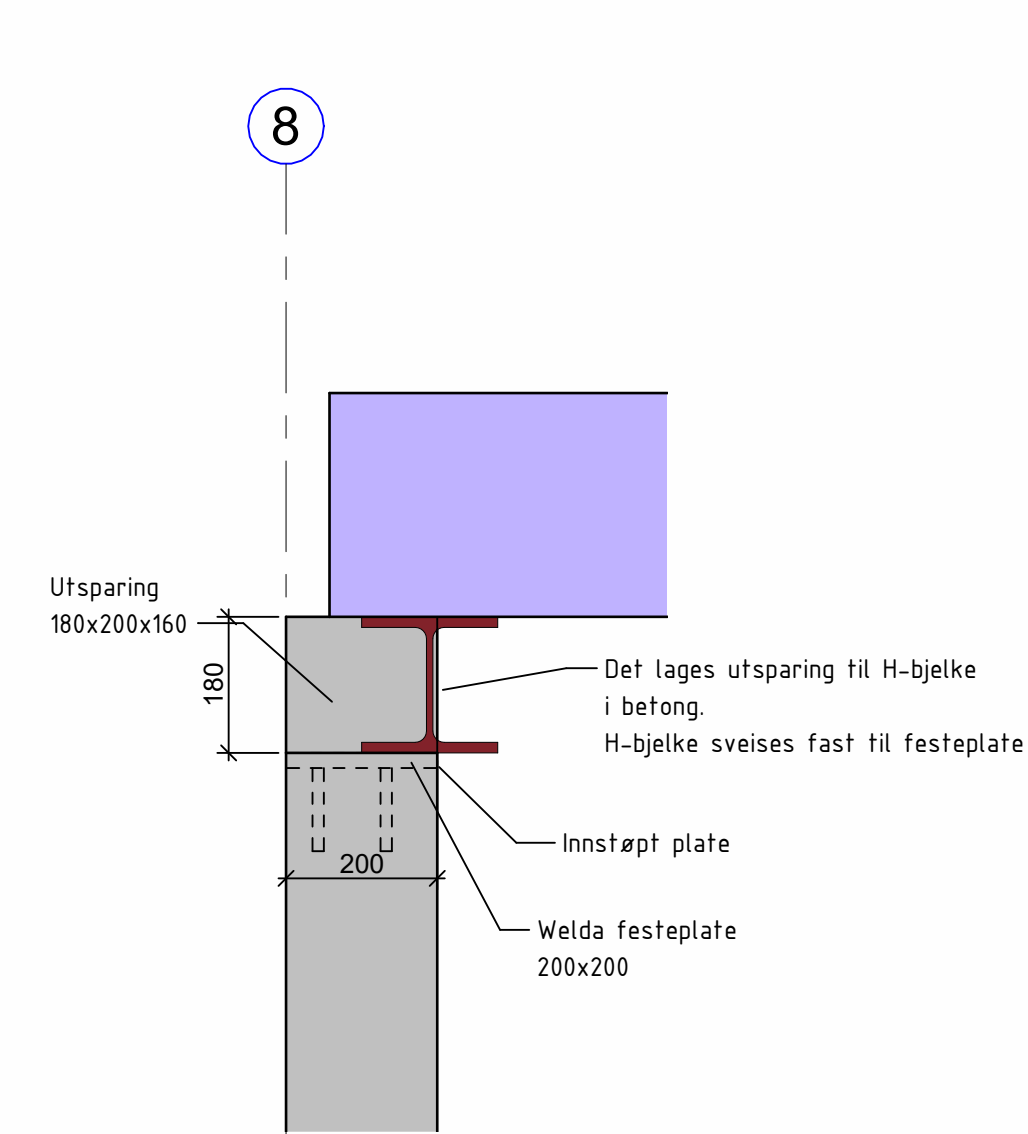


D1 Innstøping av bjelke i betongvegg  
1 : 10

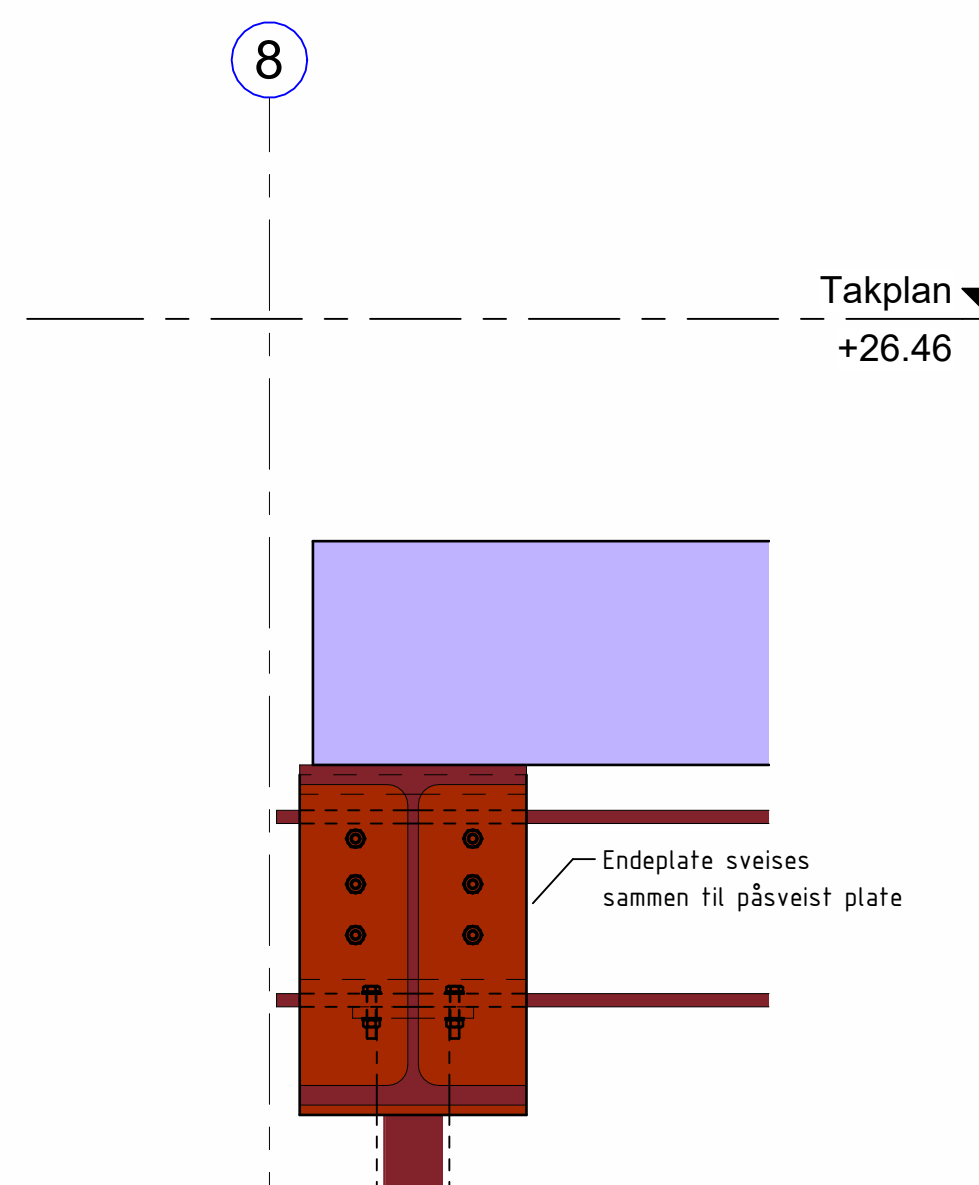


D2.1 Knutepunkt Akse 8/D  
1 10

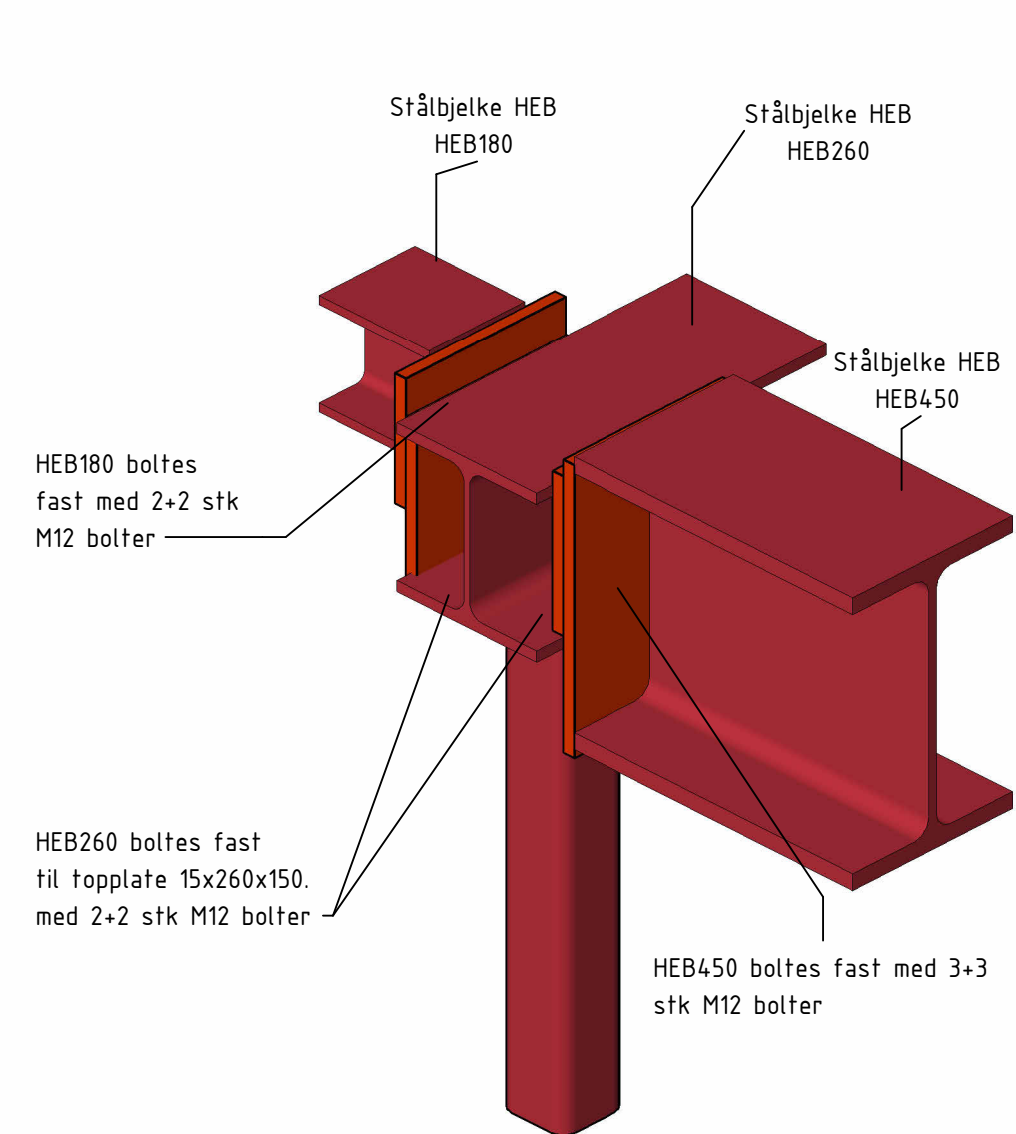


D2.2 Akse 8/D 3D

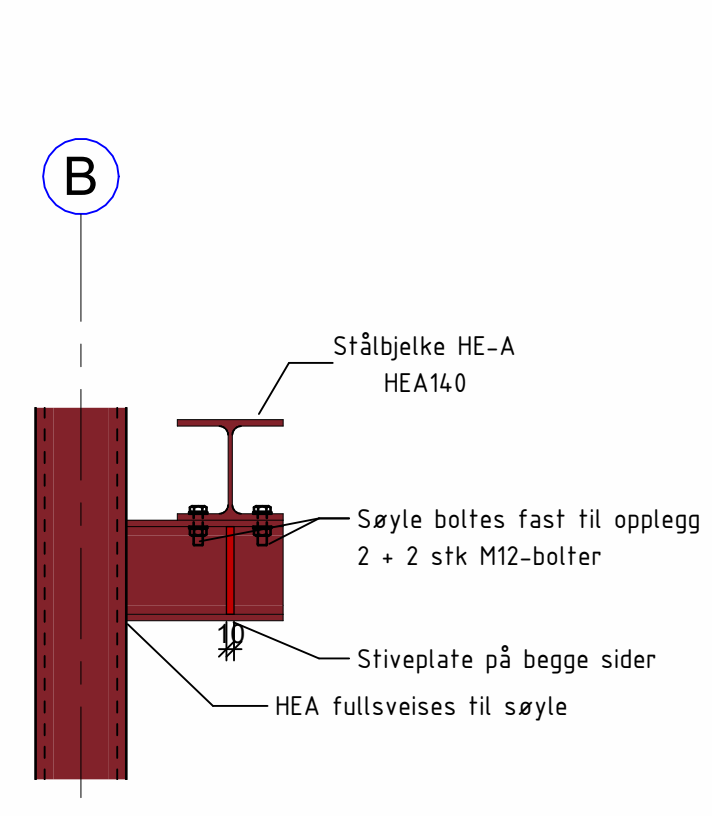


### D3 Opplegg for bjelke

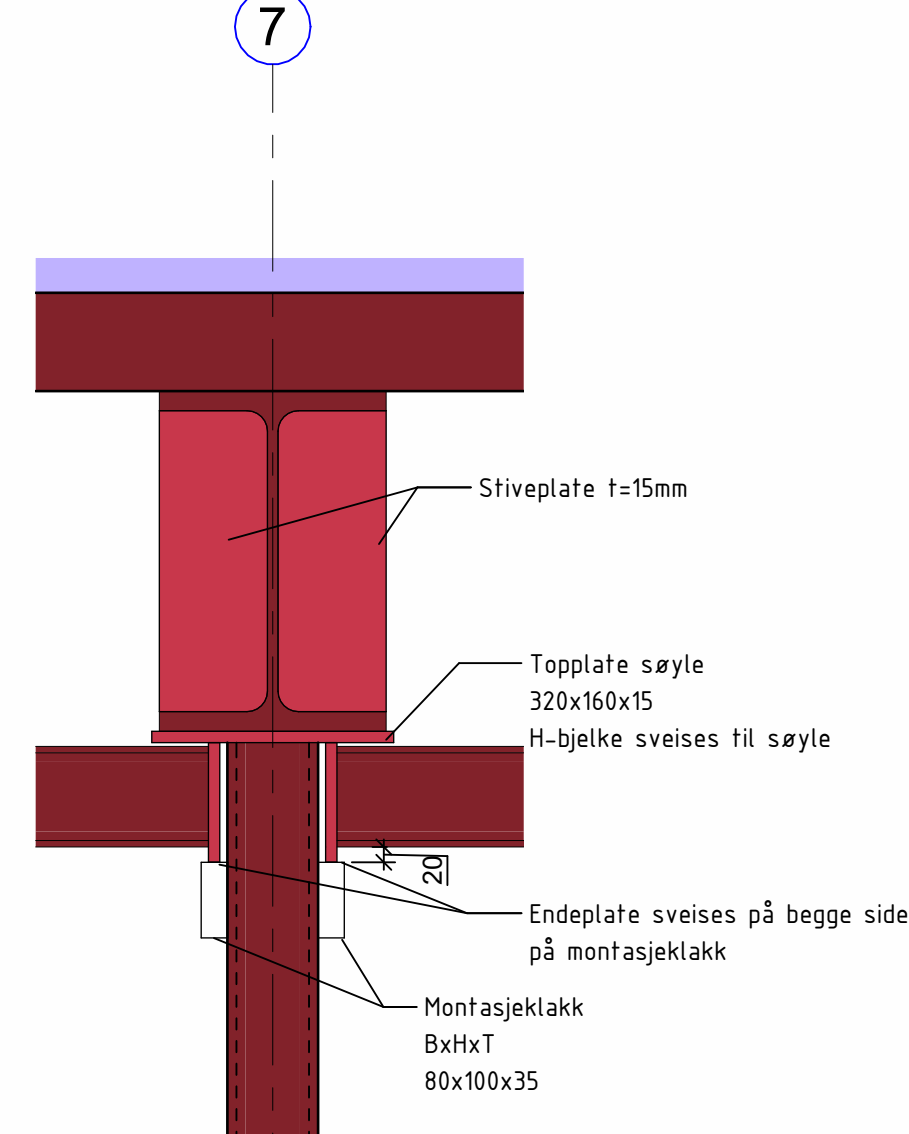


### D4 Stålsøyle mot stålbjelke - klakkløsning

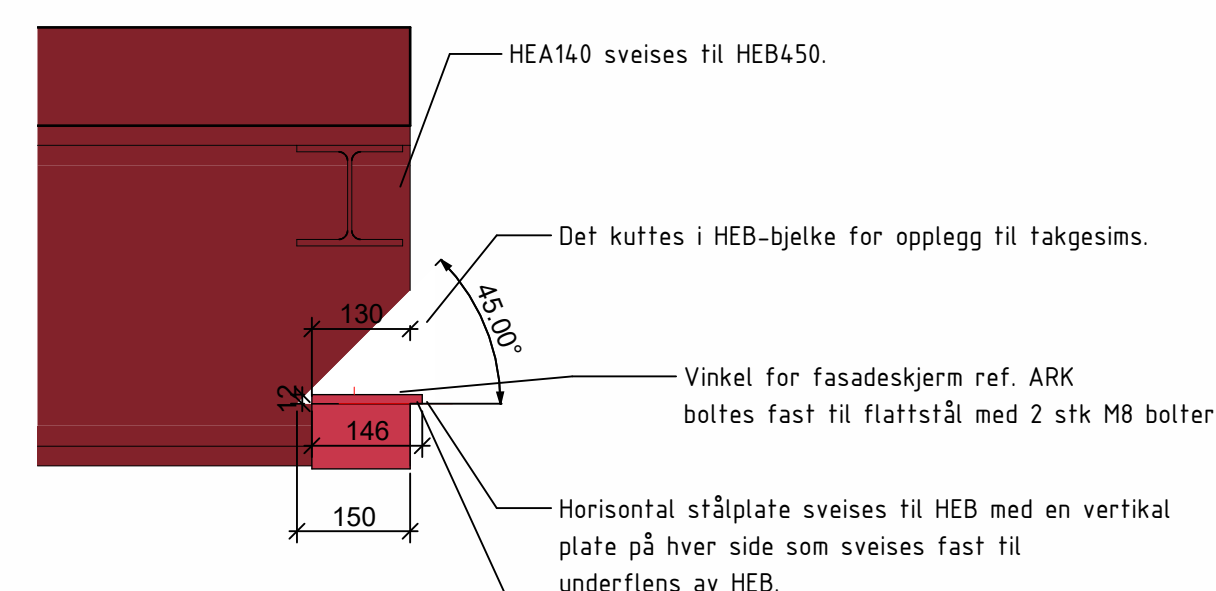


**D5 Detalj Randbjelker**  
1 : 10

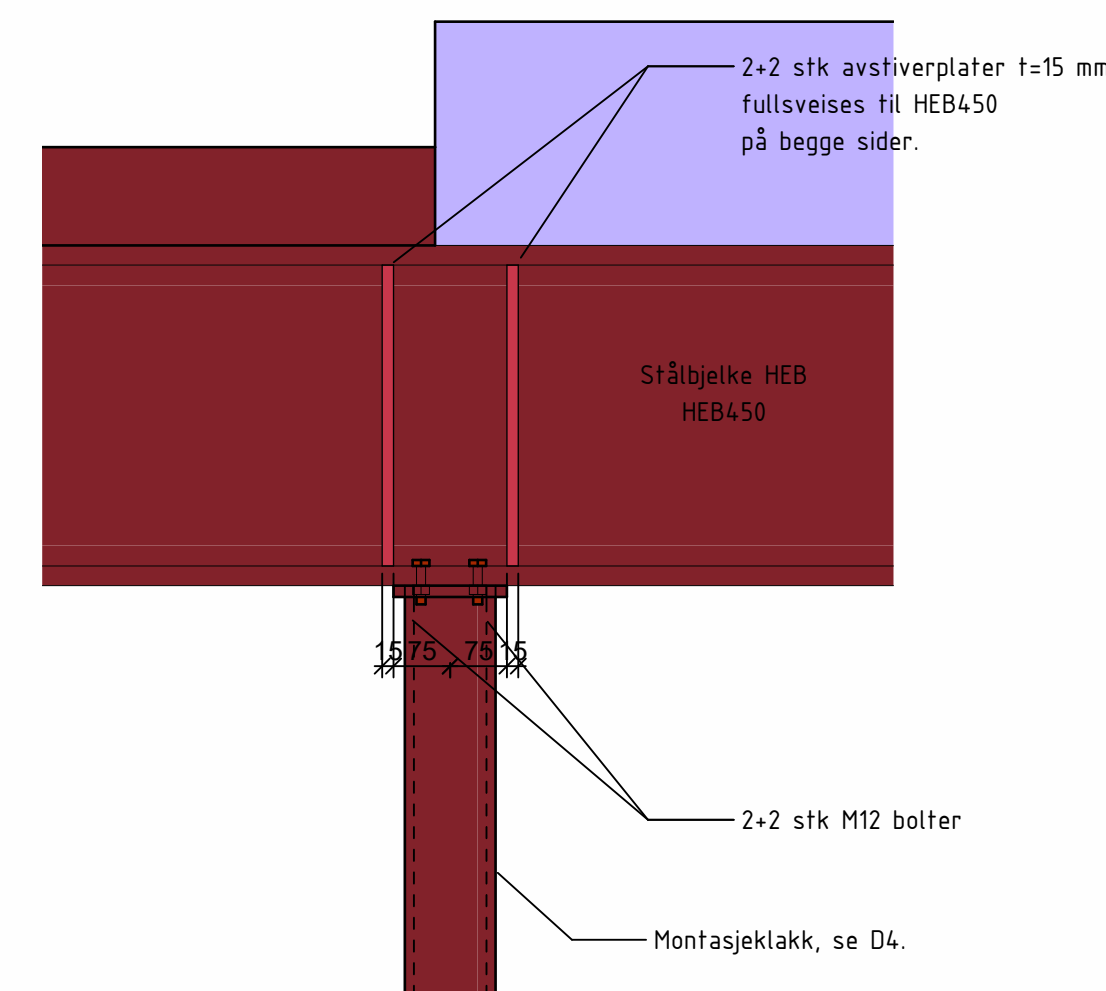


D6 Oplegg ved utkrager  
1 : 10

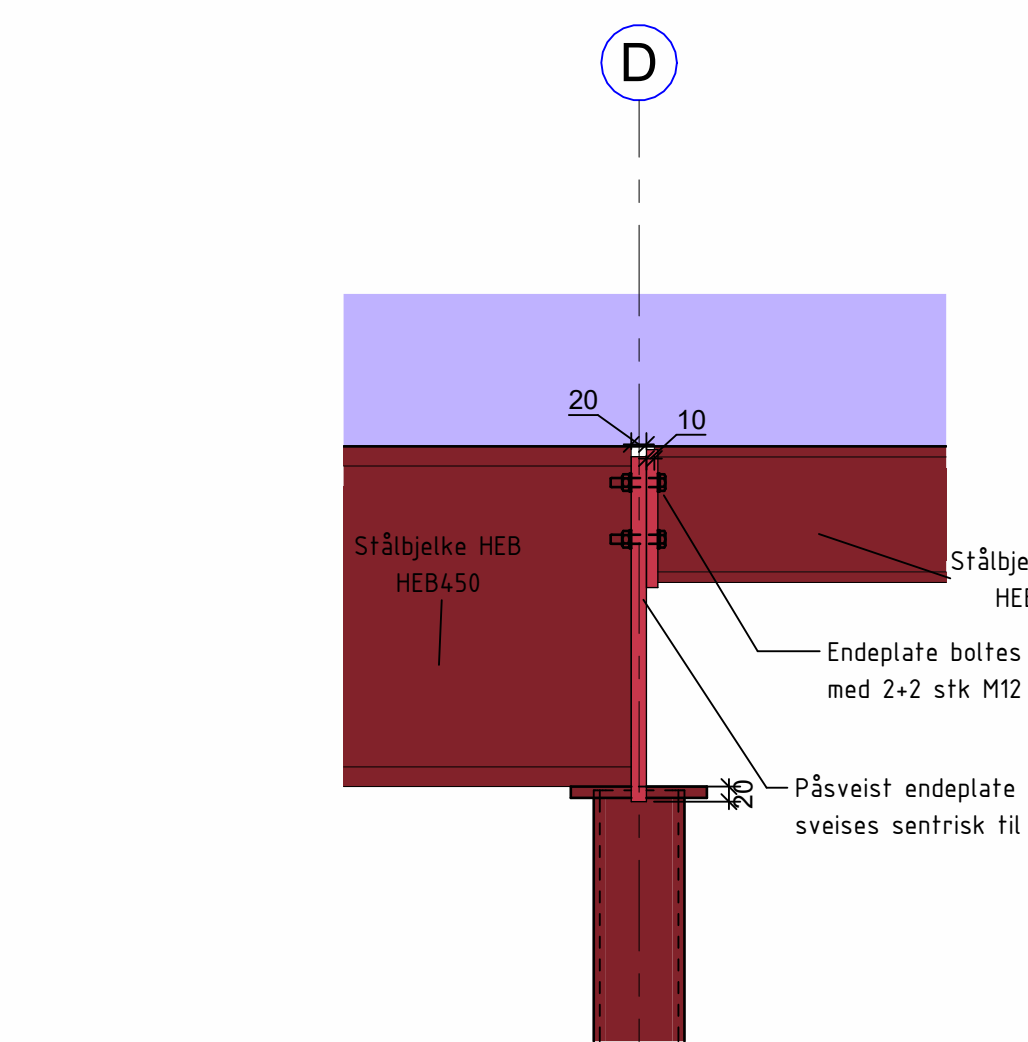


D7 Innfestning akse 2-D  
1 : 10

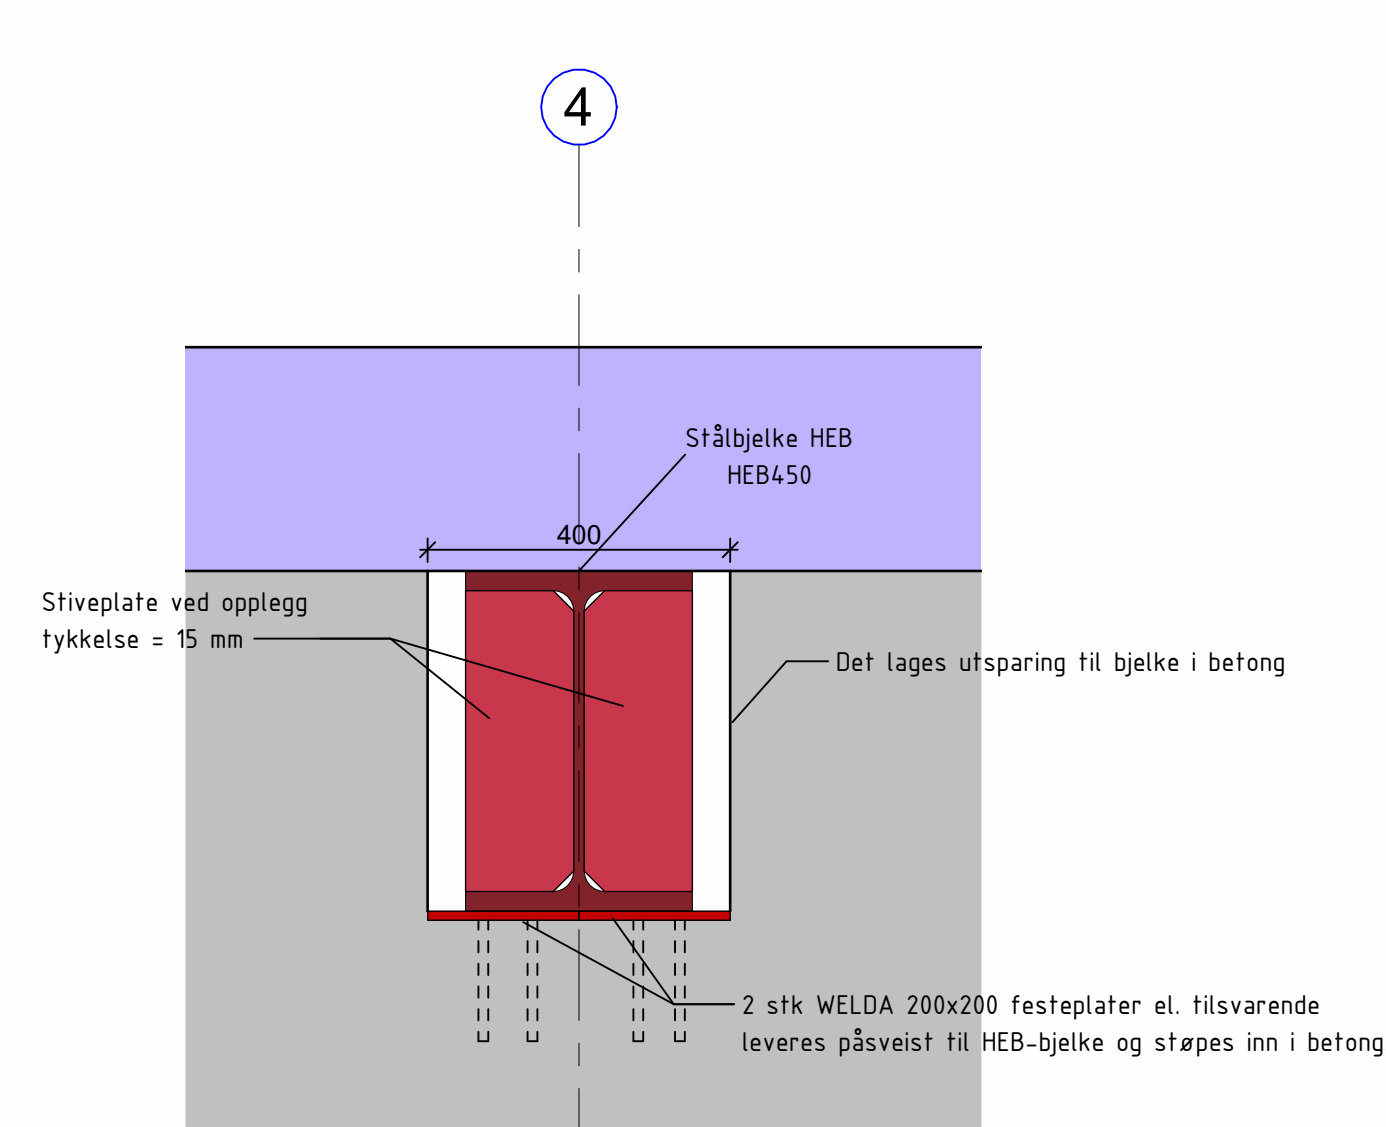


D8 HEB støpt i vegg  
1 : 10

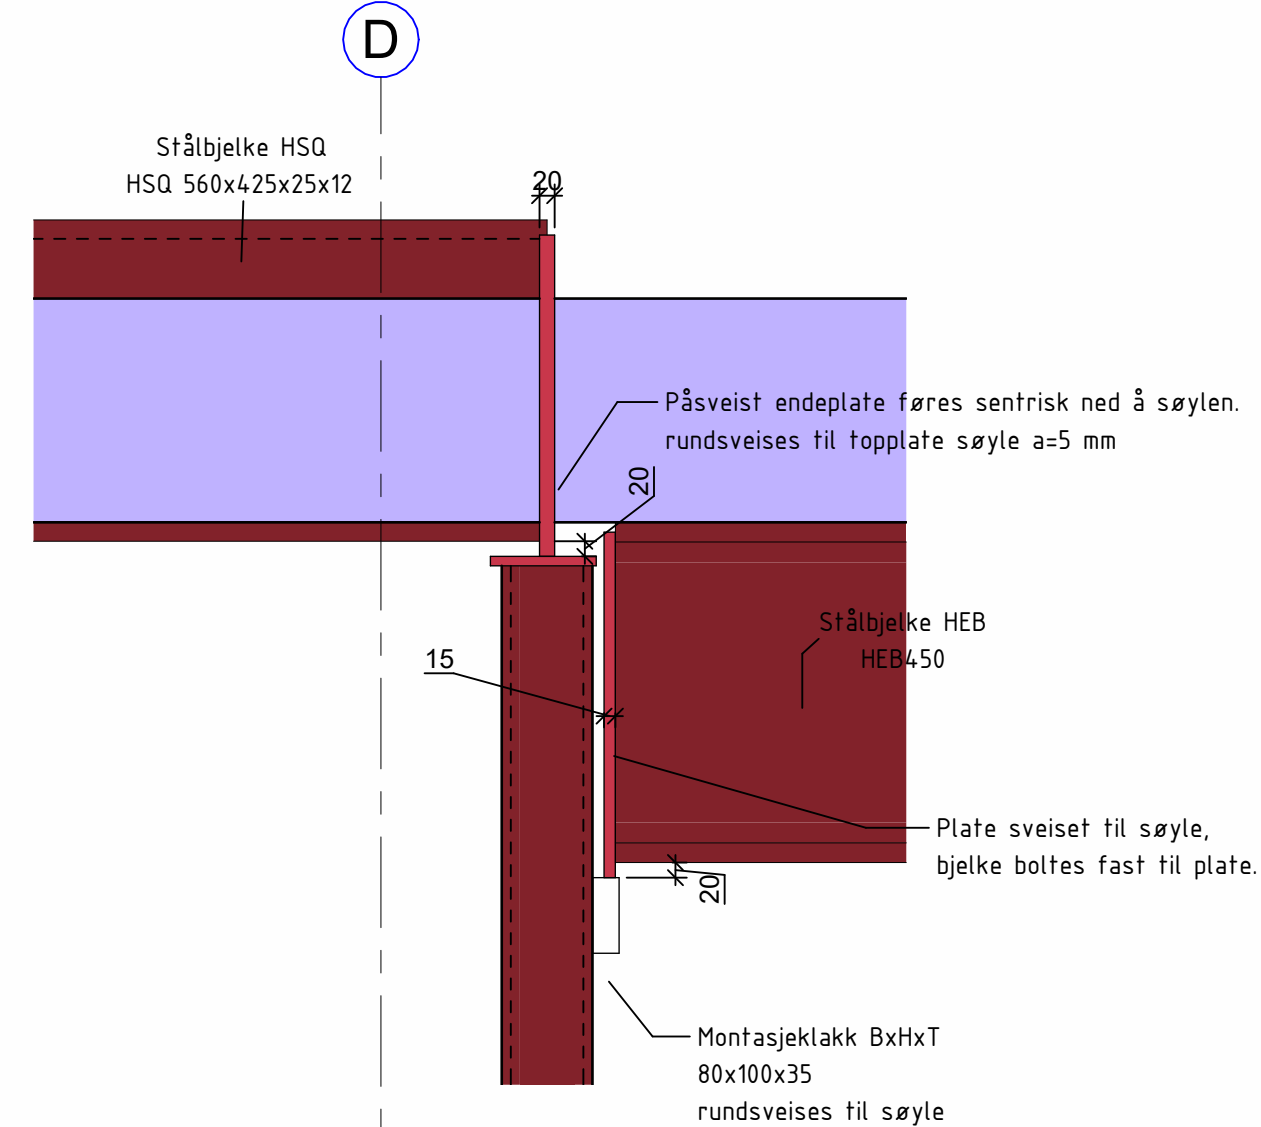


D9 Påsveist endeplate sveist sentrisk på søyle  
1 : 10

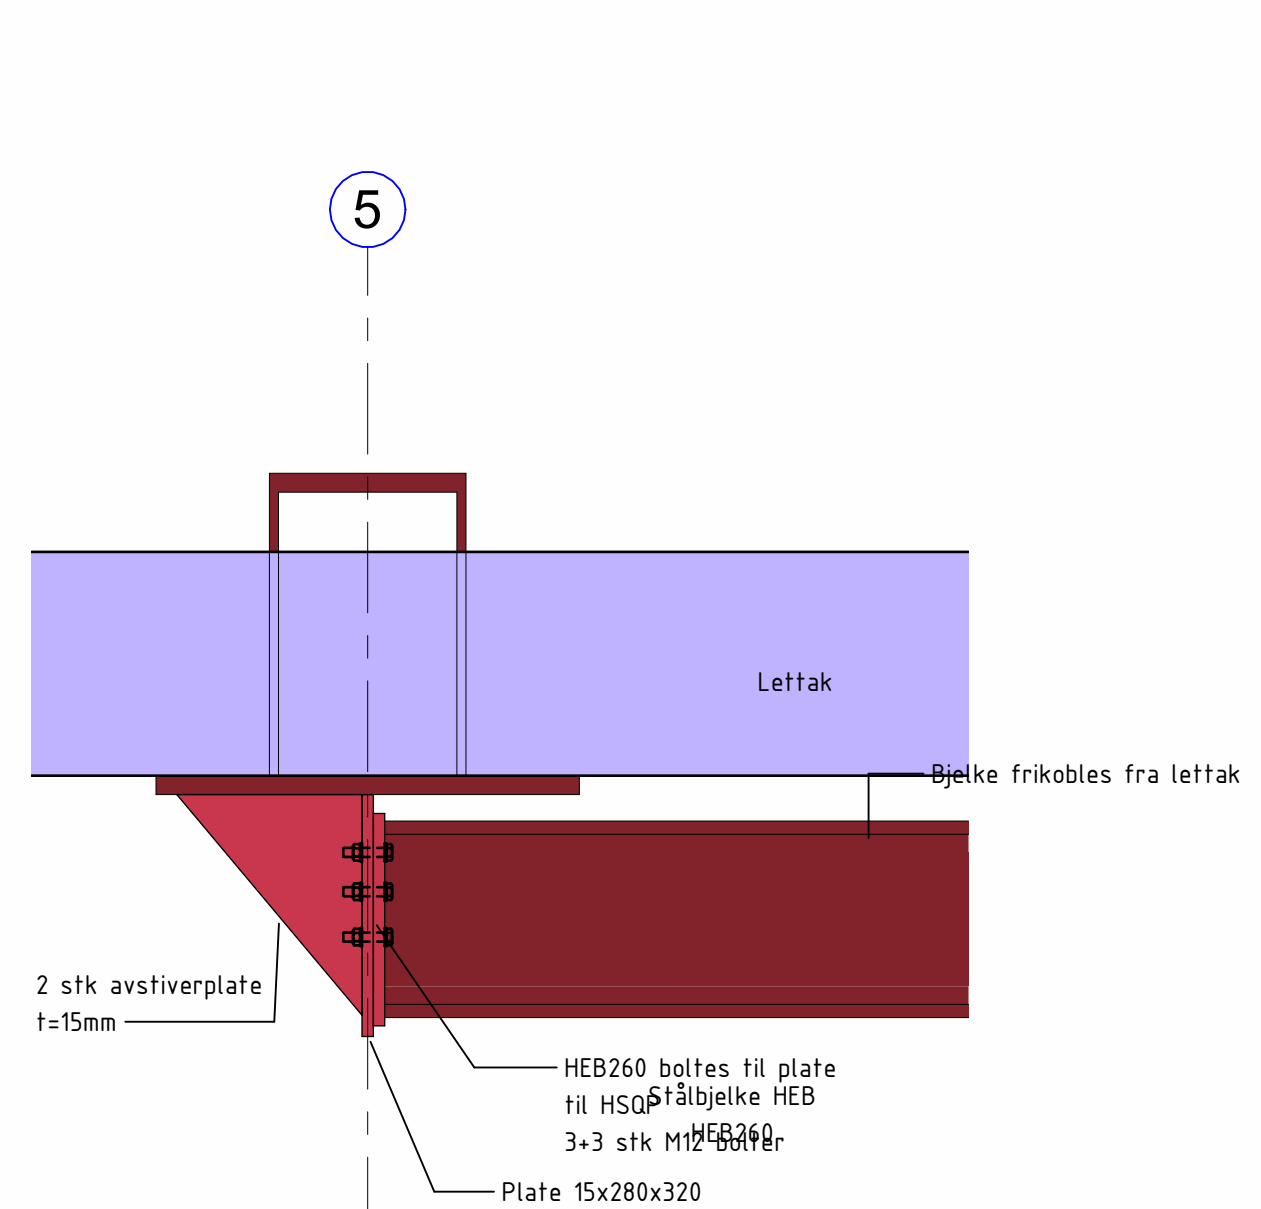


D10 Detalj HEB til HSQ  
1 : 10

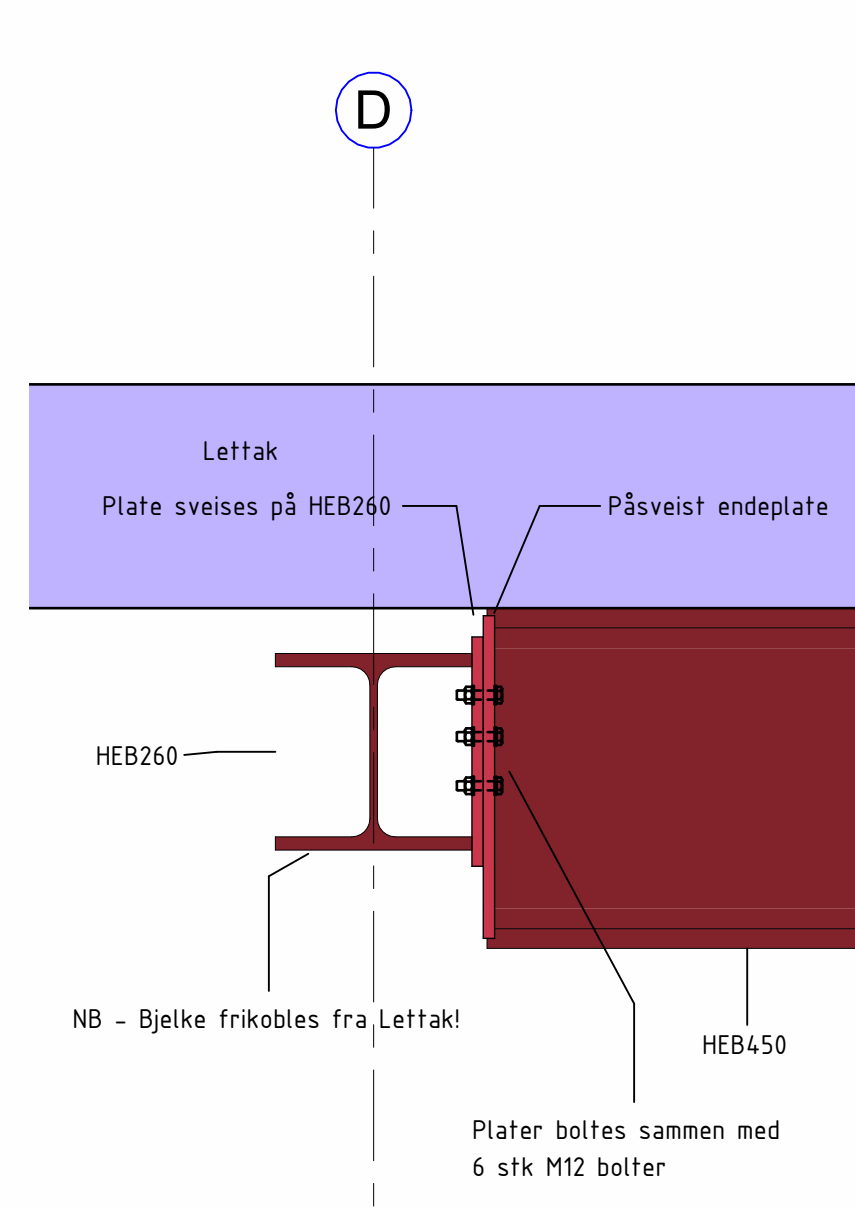


D11 Bjelke ved foldevegg  
1 : 10

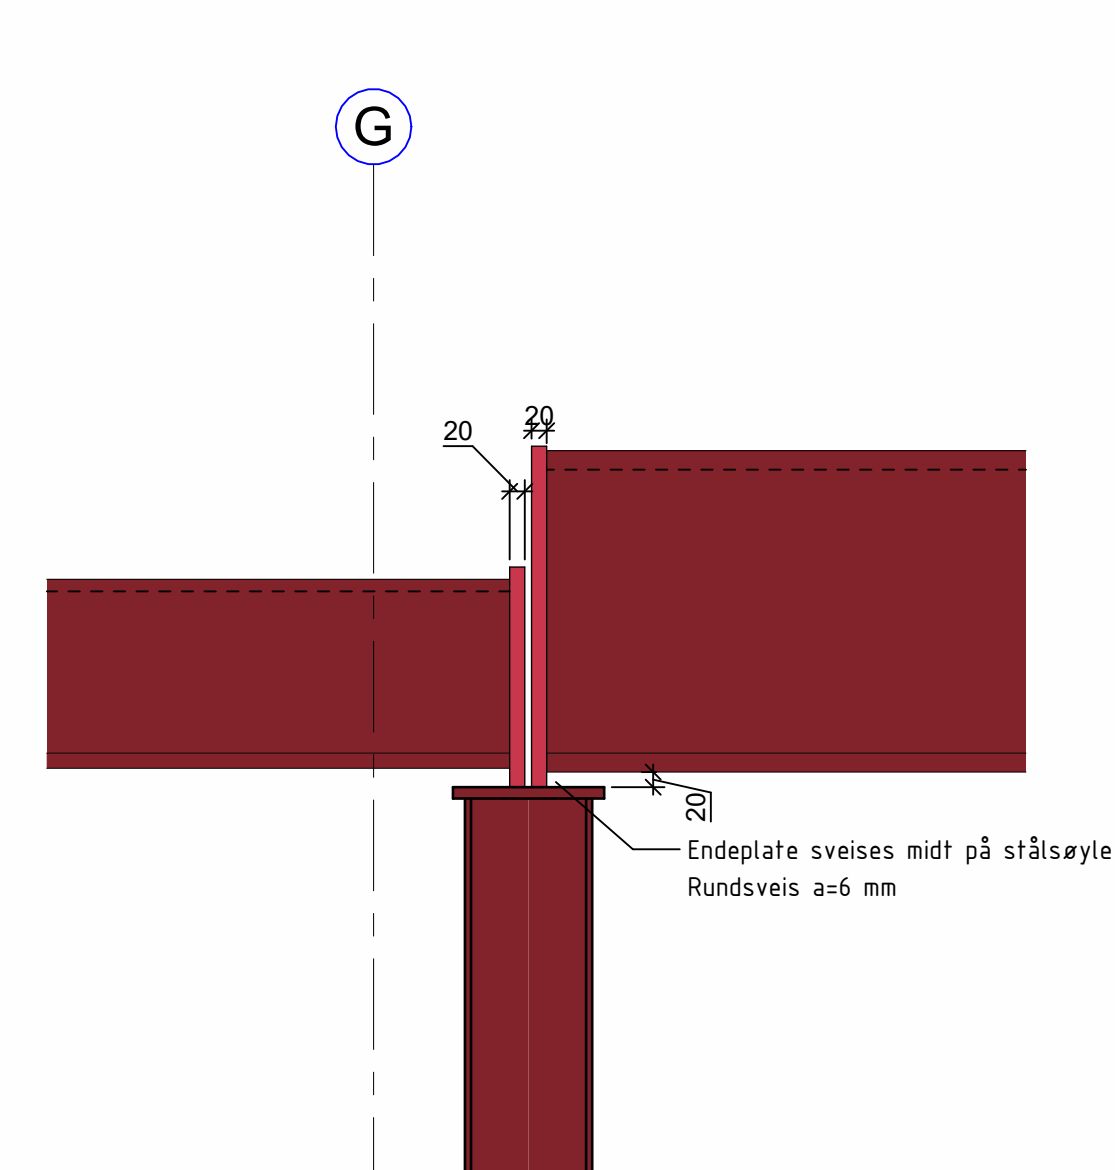


D12 Opplegg HSQ på søyle  
1 : 10

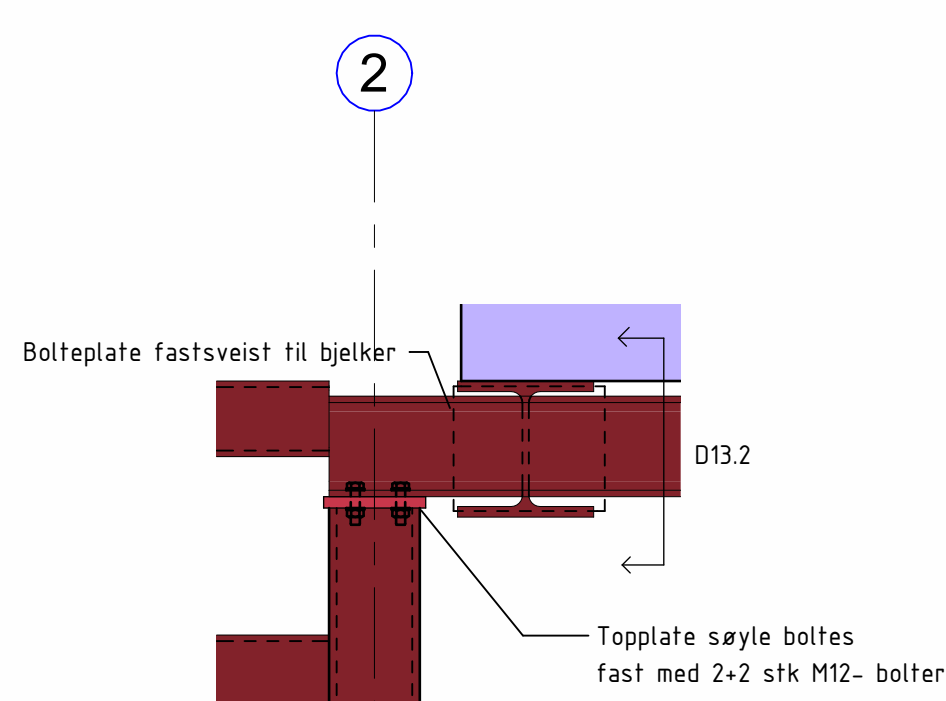


D13.1 Detalj Søyte Akse H2  
1 : 10

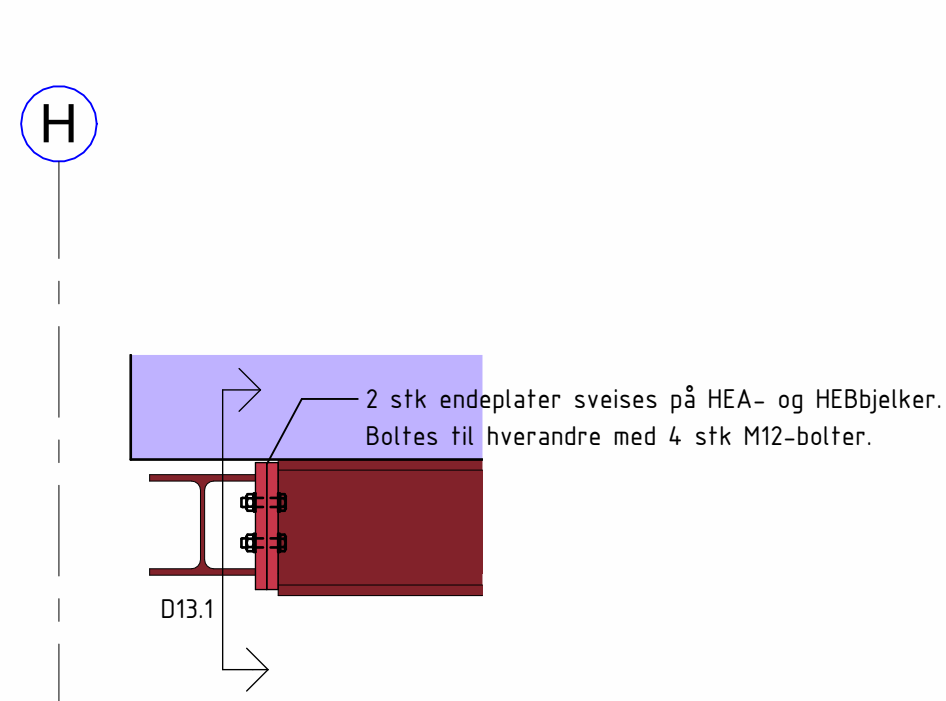


D13.2 Detalj Søyle Akse H2  
1 : 10

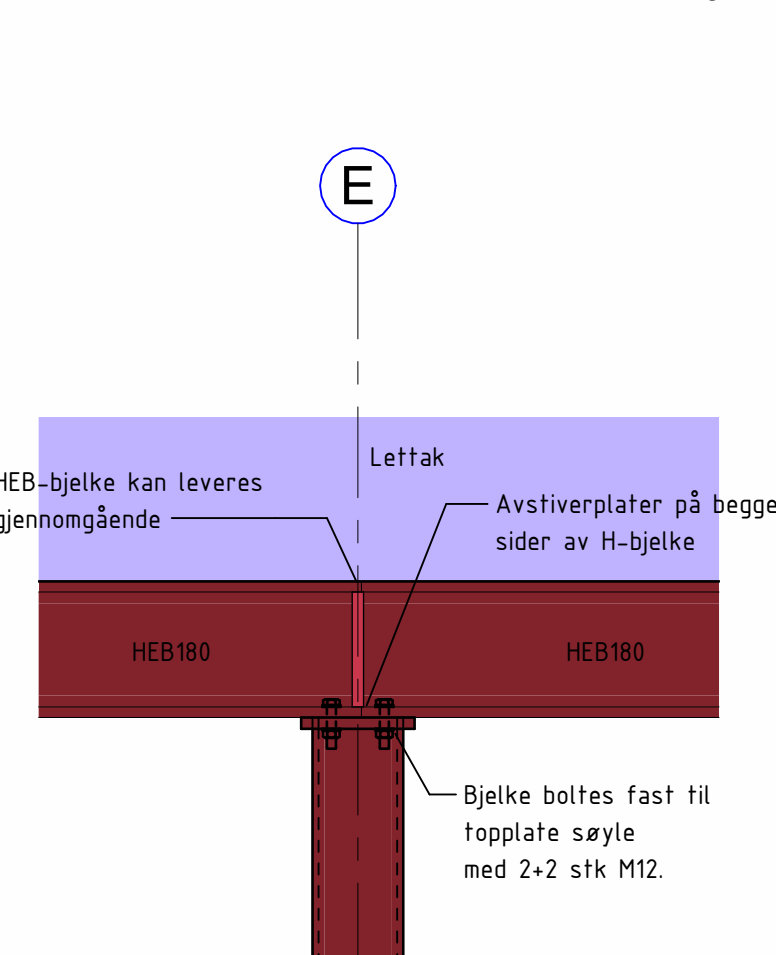


D14  
1 : 10

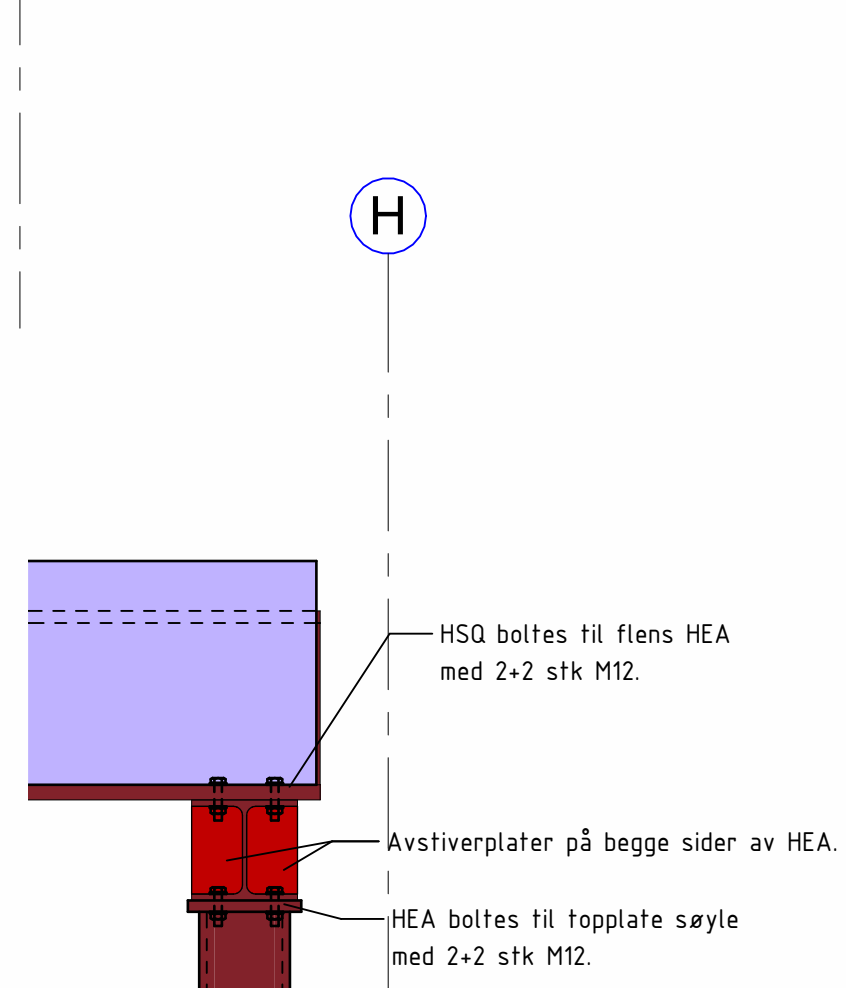

D15 Detalj akse 5H  
1 : 10

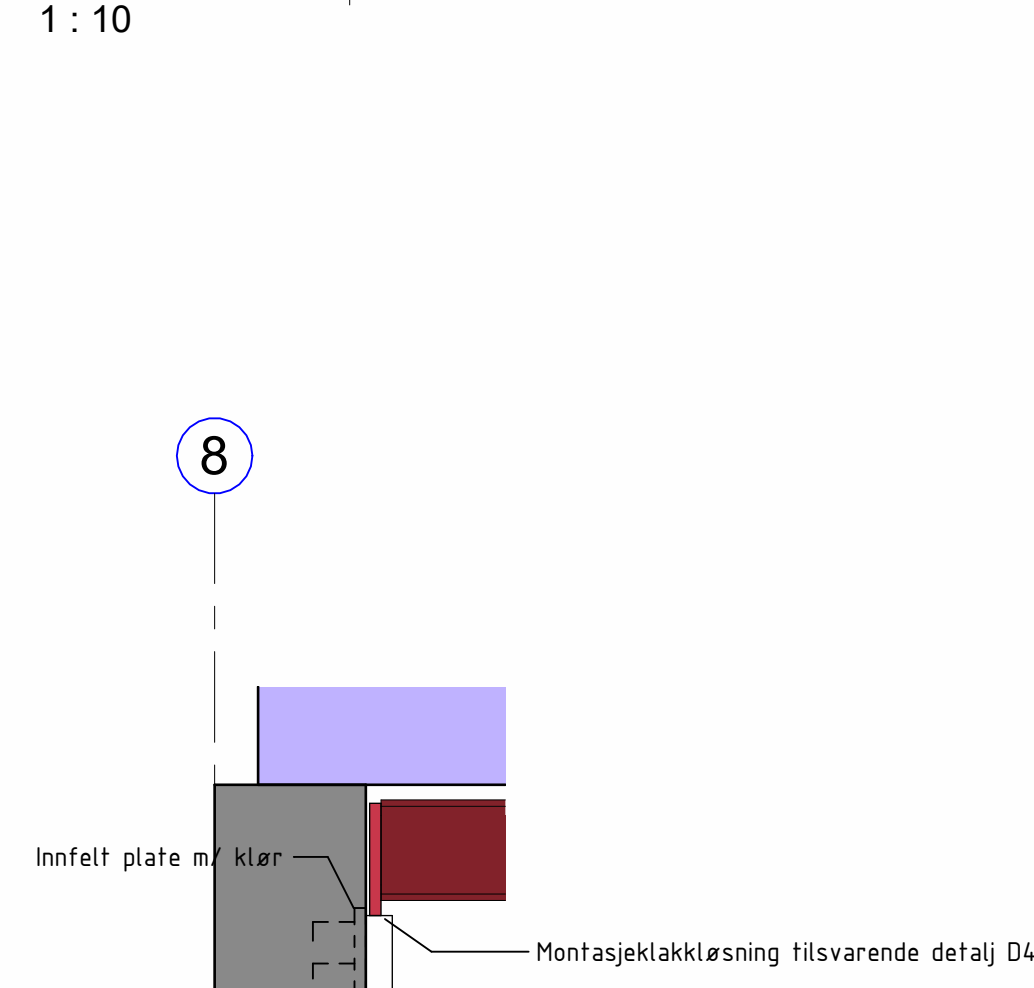

D16 Stålbjelke innstøpt i betongvegg  
1 : 10

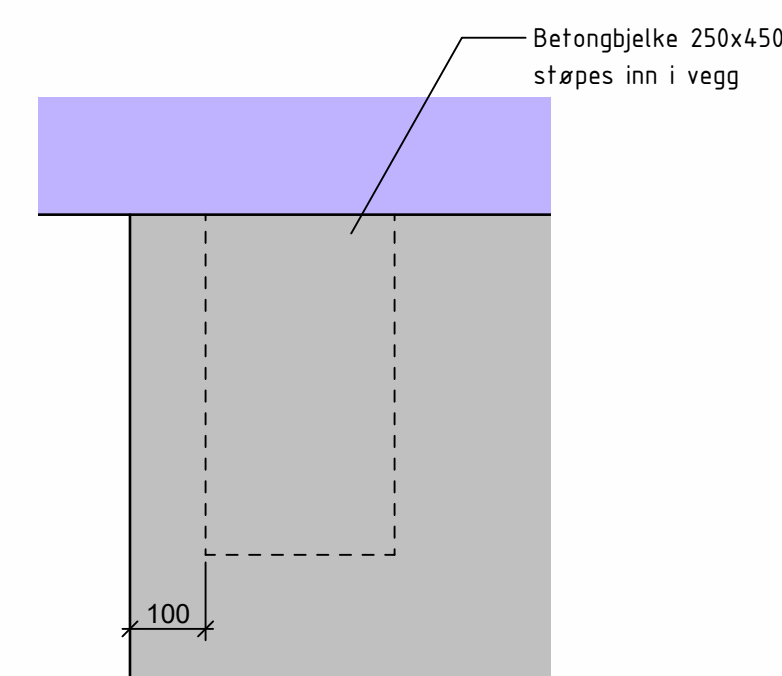

D17 Betongdrager i vegg  
1 : 10

[illegible][illegible]

TEGNINGSHENVISNING:  
A-04-B-220-20-001 Dekke over 4. etasje

[illegible]