


Generelle detaljer (benyttes dersom ikke annet er angitt på plantegninger)

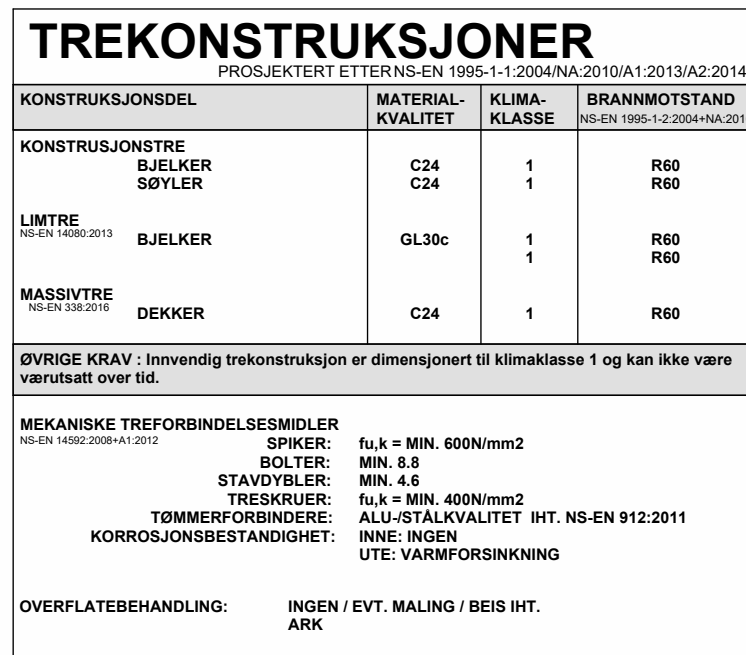

TEGNINGSHENVISNING:
A-03-B-220-20-001 Dekke over 3. etasje

7

HS04x25x25x12

Detalji 42

OK
passiv
tukt

Endeplate H-bjelke
sveises til monstas
Tilsvarende Detalji

Monstasjeklakk
BxHxT
80x100x35
sveises til søyle

