



BETONGKONSTRUKSJONER				
PROSJEKTERT ETTER NS-EN 1992-1-1:2004+A1:2014+NA:2018				
KONSTRUKSJONSDEL	FASTSETTETS KLASSE	BESTANDIGHETS- NØRNNELL OVERGANG		KONSTRUKSJONS- MONTERINGS- ARMERING
		KLASSE	KLASSE	
VEGGER	B35	M45	35mm	
Yttervegger	B35	M45	35mm	
FUNDAMENTER	B35	M45	50mm	
STØYLE	B35	M45	35mm	
Støyleplaster	B35	M45	35mm	
DRAGERE/PUTER	B35	M45	35mm	
for opplegg				
ØVRIGE KRAV		TOLERANSER		
KLONDKLASSE:		C18/20		
TOLERANSEKLASSE:		KONSTRUKTIV ARMERING: ±10mm		
UTFØRELSEKLASSE:		MONTERINGSARMERING: ±5mm		
HERDEKLASSE:		ARMERING		
Dmax:		GENERELT: NETT: B500NC B500NA		
LAVKARBONKLASSE:		OMFARINGSLENGDE: ø50		
		(om ikke annet er angitt)		

ALLE MÅL MÅ KONTROLLMÅLES

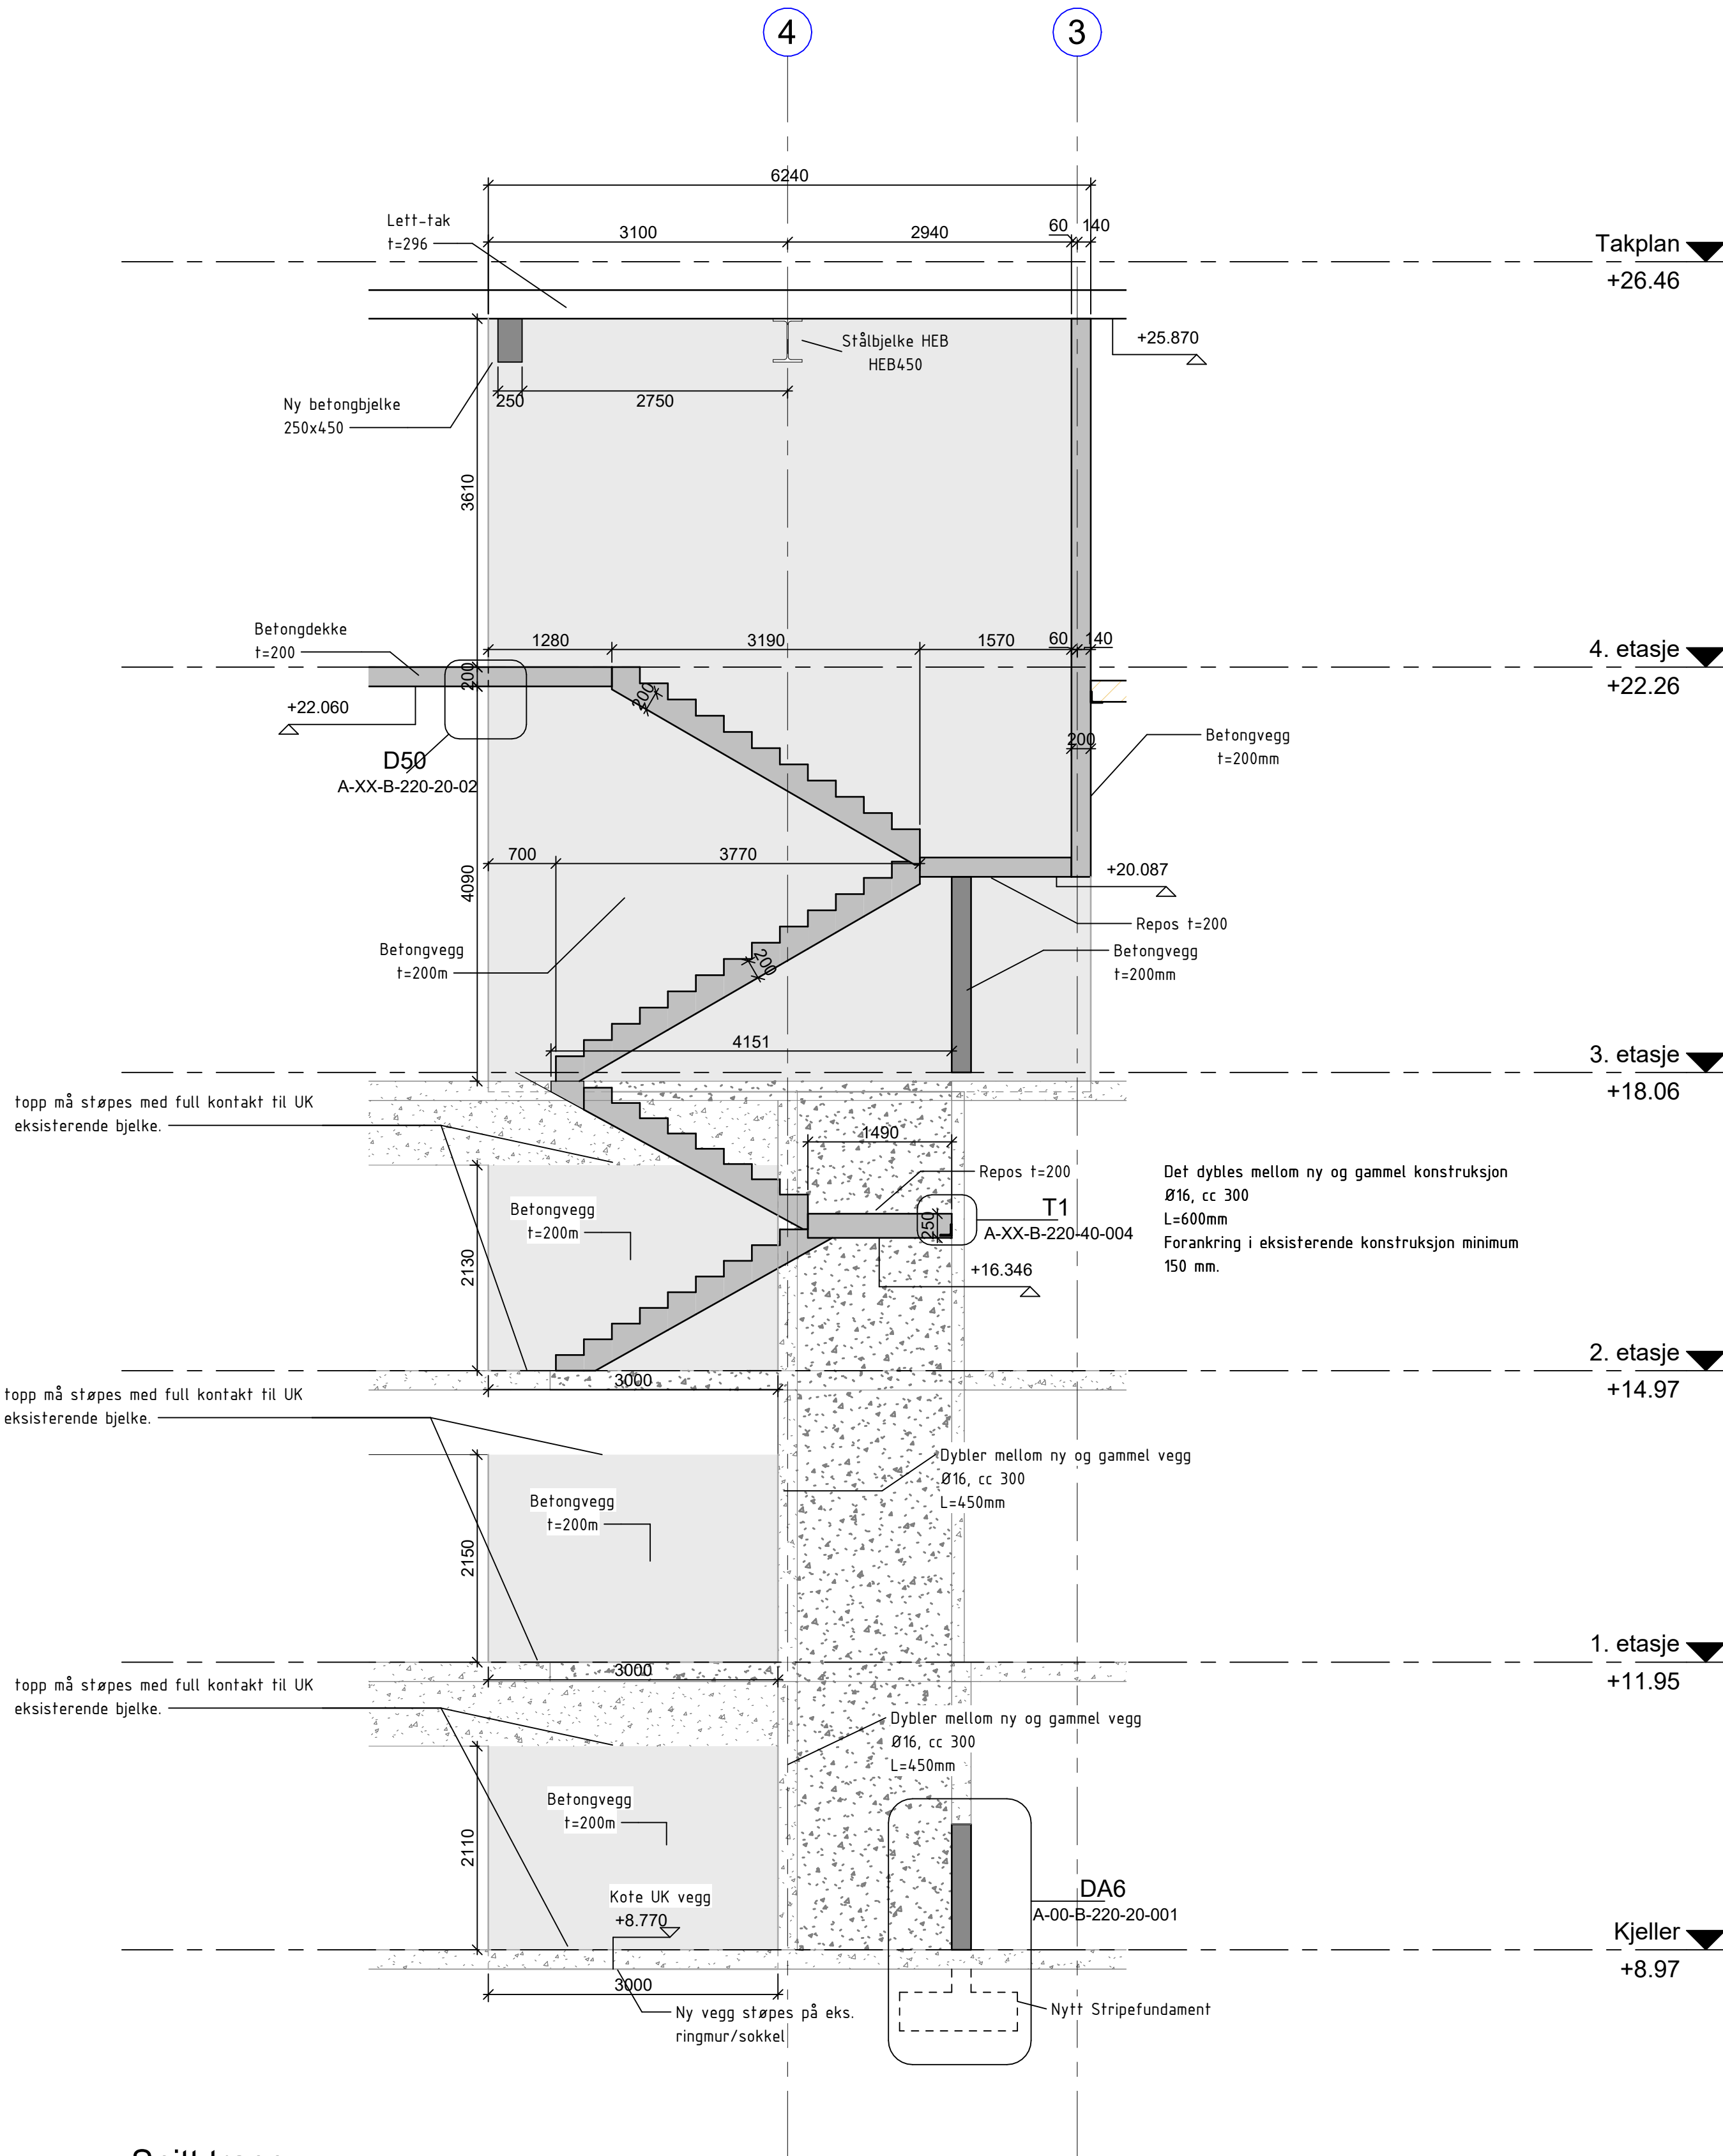

Snitt trapp
1 : 50

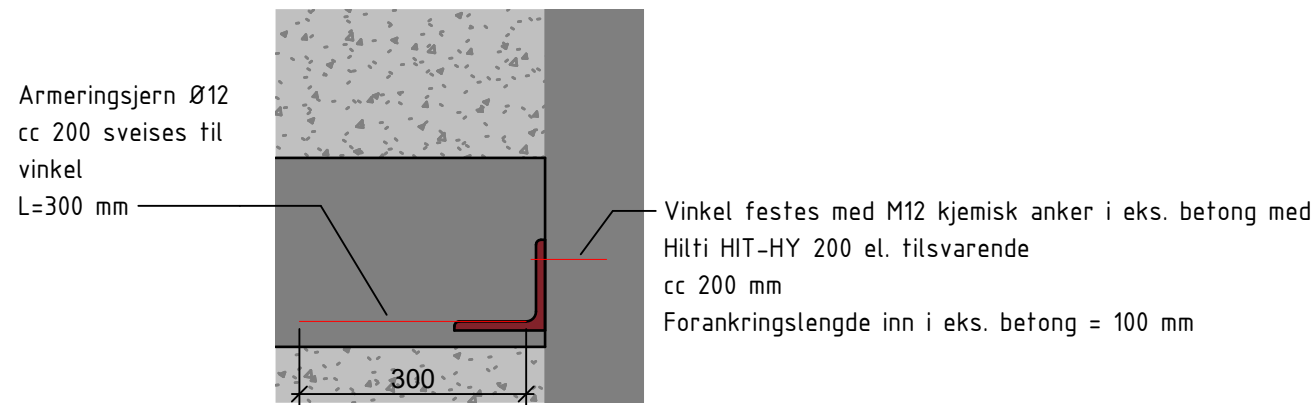

T1 Forankring nytt repos i eks. vegg
1 : 10

- TEGNINGSHENVISNING:
- A-04-B-220-20-001 Dekke over 4. etasje
 - A-03-B-220-20-001 Dekke over 3. etasje
 - A-02-B-220-20-001 Dekke over 2. etasje
 - A-01-B-220-20-001 Dekke over 1. etasje
 - A-00-B-220-20-001 Dekke over kjeller
 - A-00-B-252-00-001 Plan kjeller
 - A-XX-B-220-20-02 Detaljer Administrasjonsbygg DO.30

Tegningsnummer	Revisjon			
A-XX-B-220-40-004				
Rev	Tekst	Utført	Kontroll	Dato
Prosjekt				
Gnr / Bnr				
VEAS-PAB 66/185				
Oppdragsgiver		Oppdragsleder		
VEAS Selvkost AS		asplan viak		
Prosjektfase				
Anbudsgrunnlag				
Dato	Oppdragsnr	Koordinatsystem	Heydedatum	
24.08.2026	645497-05	NTM Sone 10	NN2000	
Utført av	Kontrollert av	Godkjent av	Målestokk	Format
GEL	AD	AD	1:50/1:10	A1
Administrasjonsbygg				
Snitt trapperom				
Tegningsnummer	Revisjon			
A-XX-B-220-40-004				
Følg	Type	Elg	Løpnr.	