


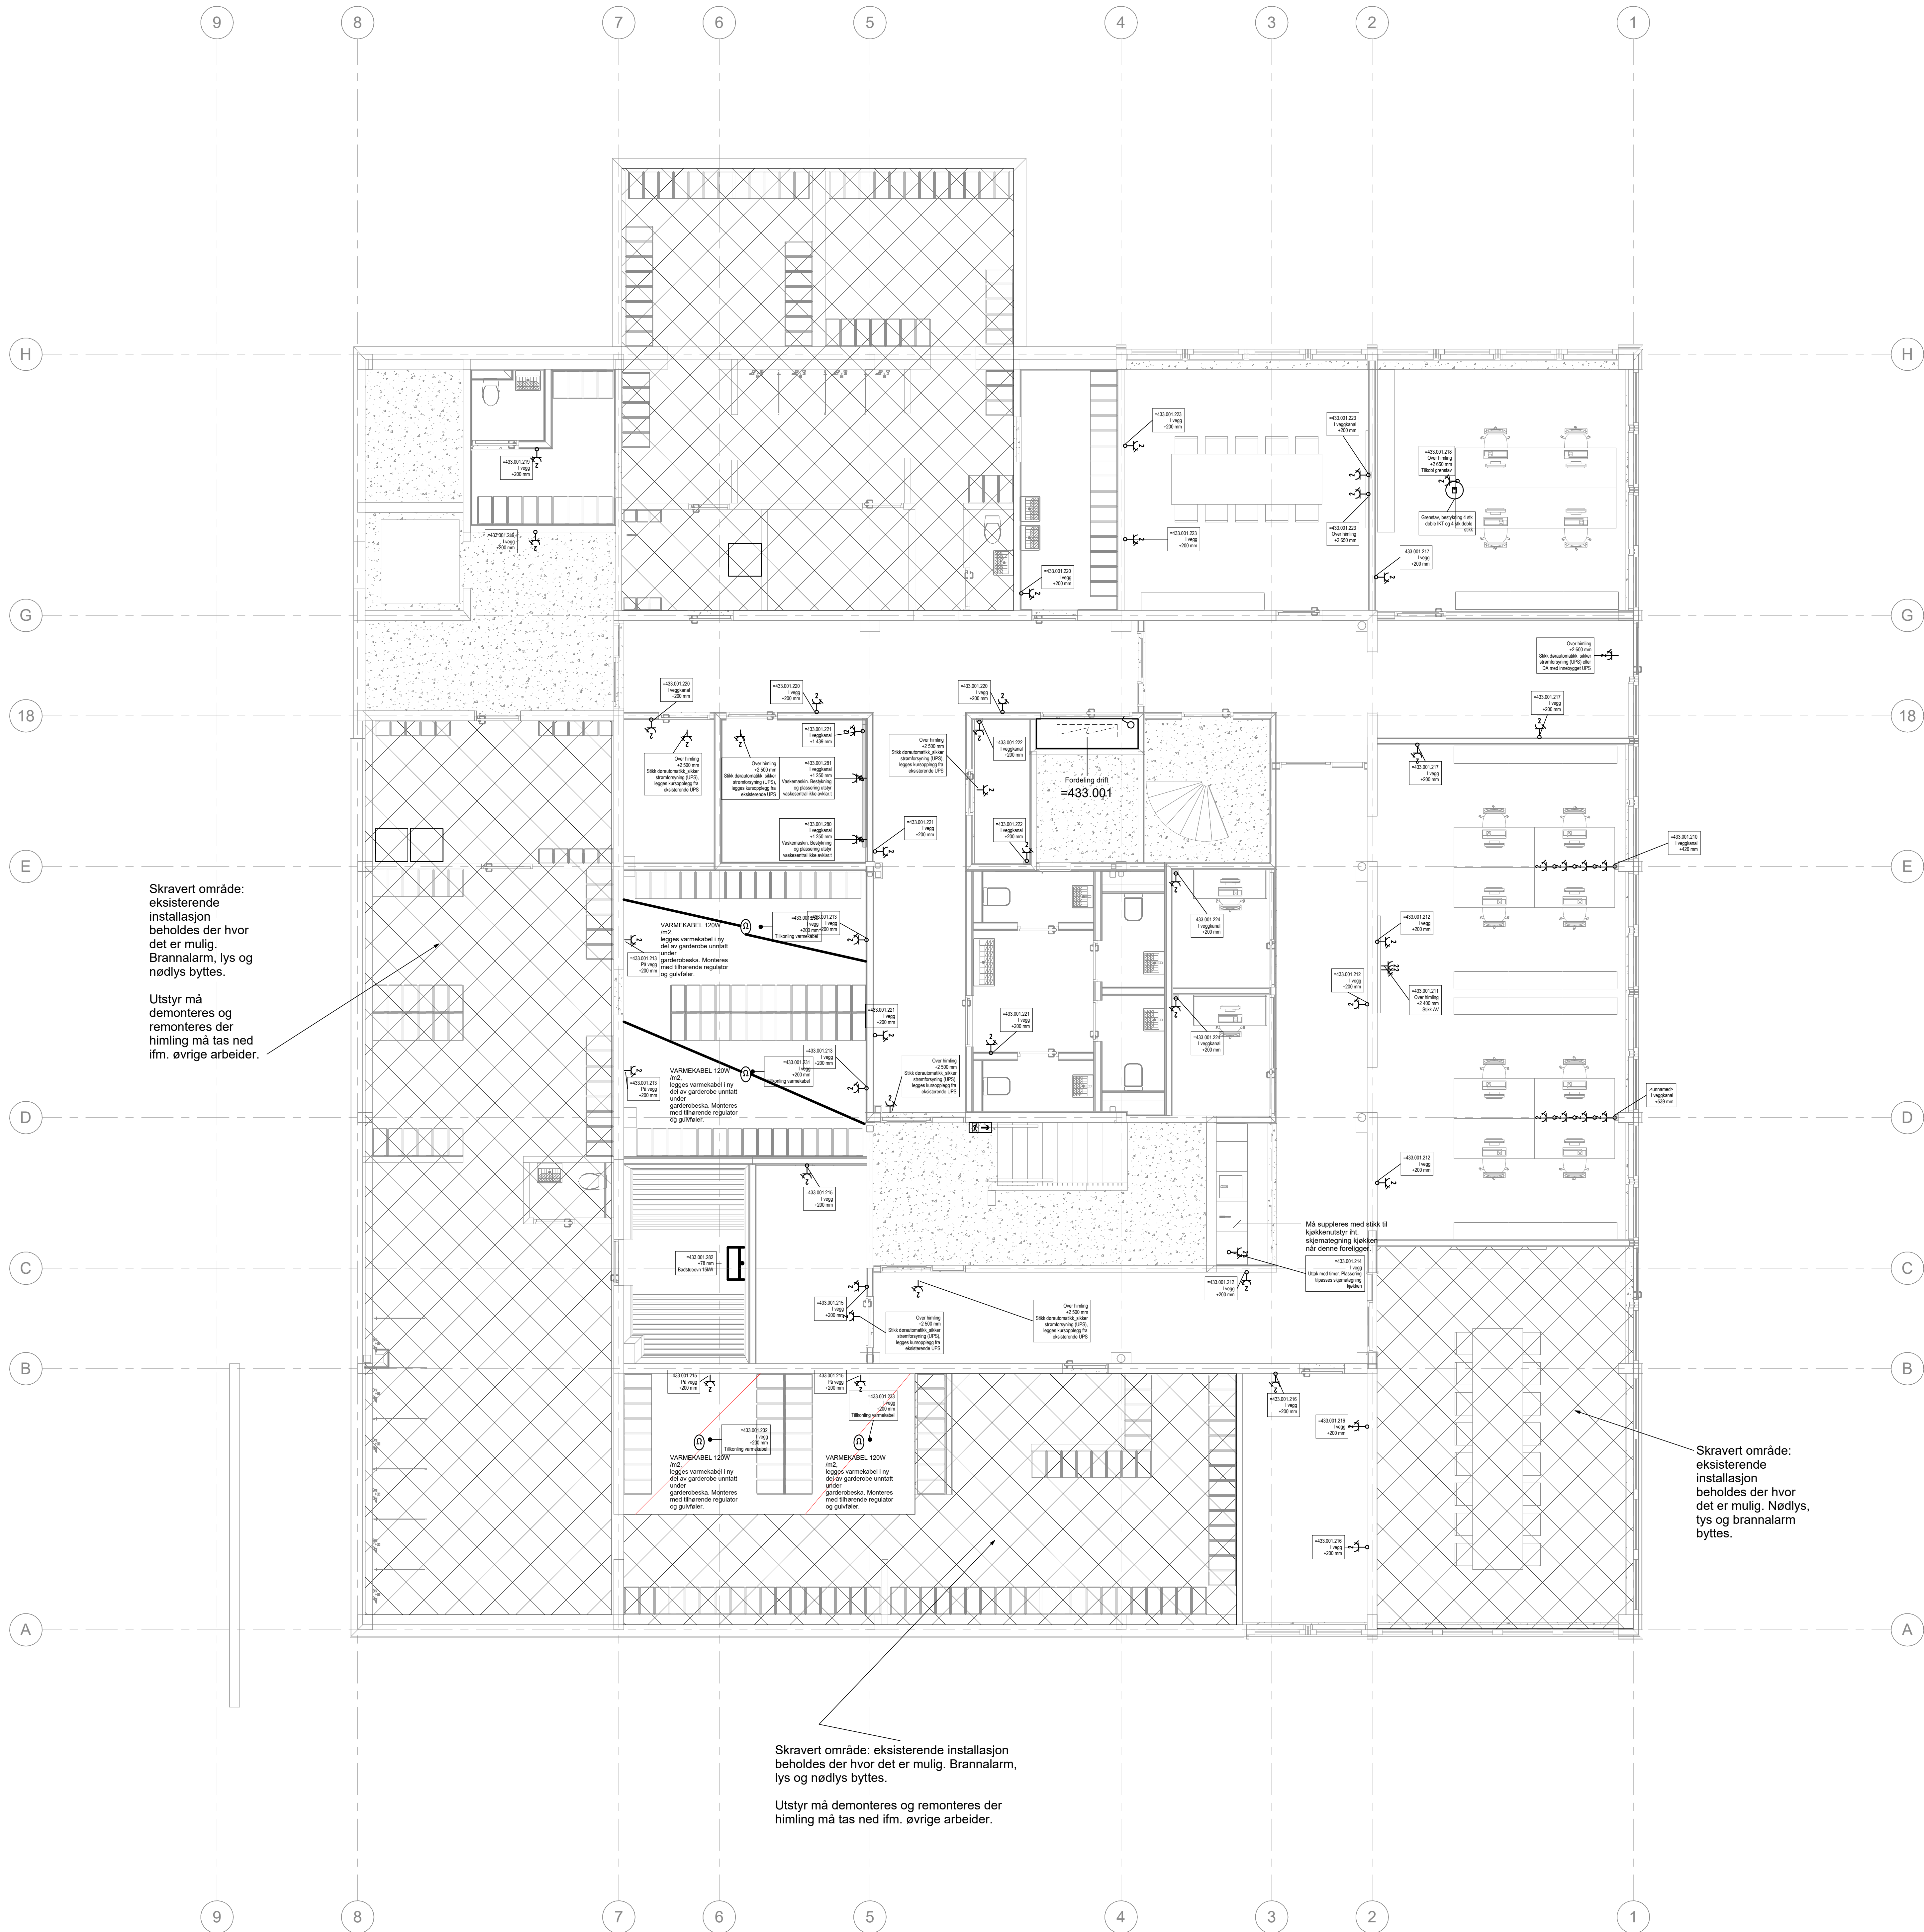

Skravert område:
eksisterende
installasjon
beholdes der hvor
det er mulig.
Brannalarm, lys og
nødlys byttes.

Utstyr må
demonteres og
remonteres der
himling må tas ned
ifm. øvrige arbeider.

Skravert område: eksisterende installasjon
beholdes der hvor det er mulig. Brannalarm,
lys og nødlys byttes.

Utstyr må demonteres og remonteres der
himling må tas ned ifm. øvrige arbeider.

Skravert område:
eksisterende
installasjon
beholdes der hvor
det er mulig. Nødlys,
lys og brannalarm
byttes.

- ### Symbolforklaring
- Fordeling
 - Jordskinne
 - Jordskinne
 - Koblingsboks/koblingspunkt, utenpåkliggende og skjult
 - Stikk påvegg, jordet, Enkel - Dobbel
 - Stikk påvegg, jordet IP44, Enkel - Dobbel
 - Stikk innfelt, jordet, Enkel - Dobbel - Trippel
 - Teknisk stikk, jordet, 2 poler - 3 poler - 4 poler
 - Døråpnerautomatikk
 - Temperaturføler
 - Termostat
 - Varmekabel
 - Vifte og varmluftsvifte
 - UPS
 - Trafo
 - Kontrollboks/skap