


ALLE MÅL MÅ KONTROLLMALES

TEGNINGSHENVISNING:

V-02-B-220-20-005	Takplan teknisk rom
V-XX-B-220-20-03	Detaljer Verkstedsbygg
V-XX-B-220-40-002	Snitt teknisk rom

#Bikubeegenskaper";Oppdrag=645497-05;Tittel=Takplan teknisk rom, Verkstedbygg;Malestokk=1:100;Dokumentnavn=V-02-B-220-20-005#

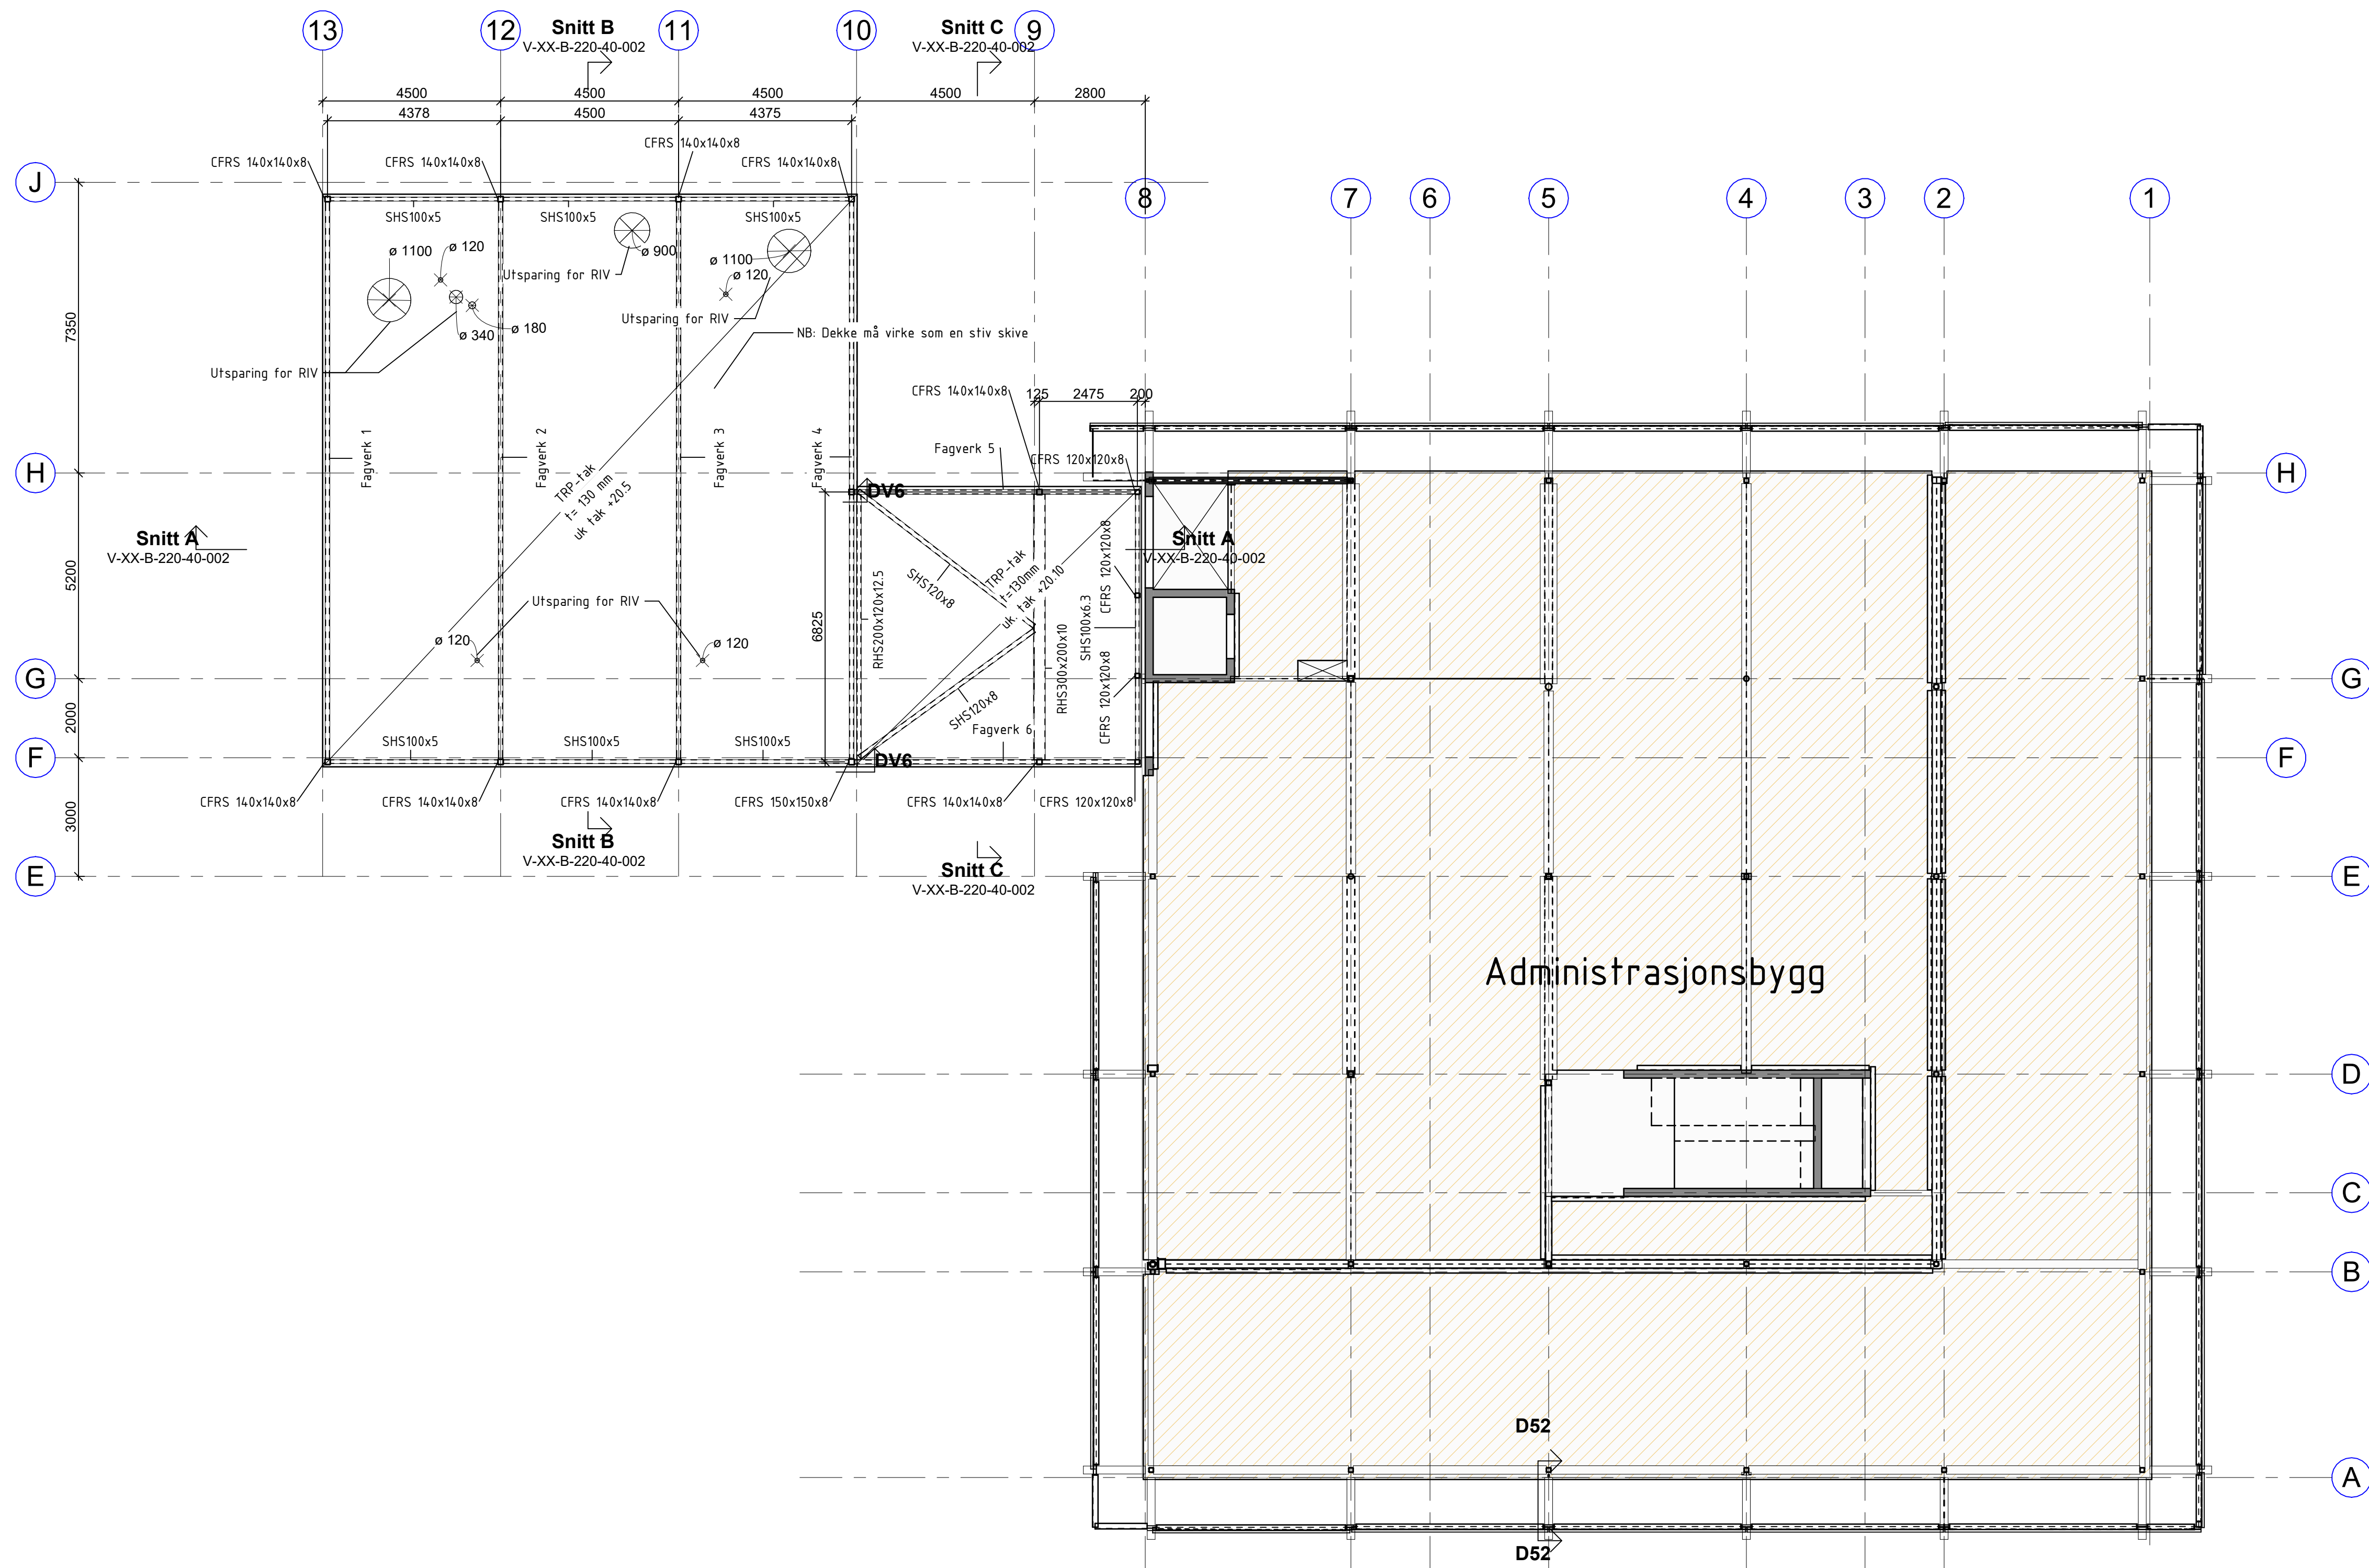

Takplan teknisk rom