


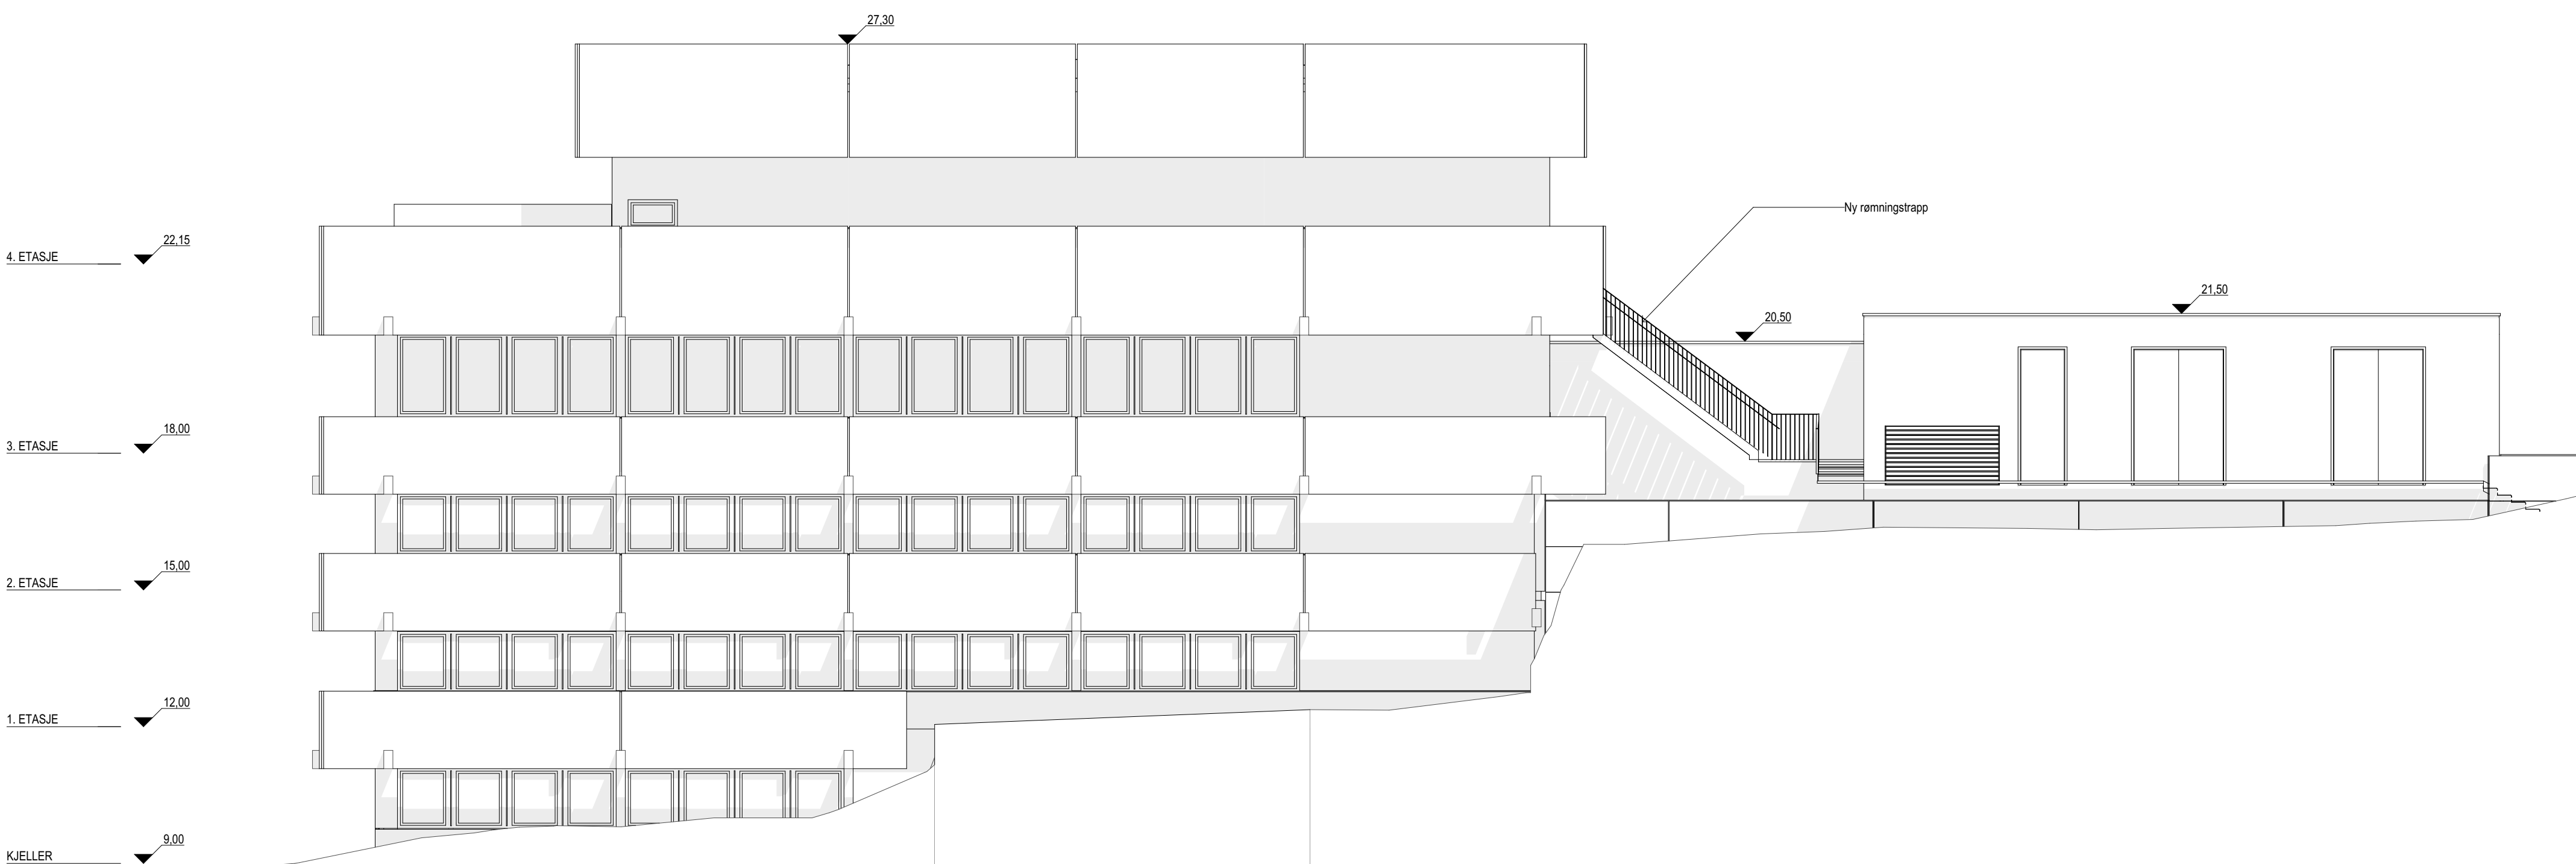

Tegningsnummer: **XX-A-200-40-001**

ARK	Asplan Viak AS Arkitekt	baard.Helland@asplanviak.no +47 93 45 61 75
RIB	Asplan Viak AS Andreas Danum	####
RIV	Asplan Viak AS Torje Øvergård	####
RIE	Asplan Viak AS Arne Assenud	####
LARK	Asplan Viak AS #	####

[illegible]

Projekt: VEAS - Påbygg adm. bygg	Gr / Br 68/185
Oppdragsgiver VEAS	Oppdragsleder asplan viak 

Prosjektfase			
Detaljprosjekt			
Dato opprettet	Oppdragsnr.	Koordinatsystem:	Høydedatum:
24.08.2026	645497-05	NTM10	NN2000
Opprettet av:	Kontrollert av:	Målestokk	Format:
CJ	BH	1:100	A1

Tegningsnummer: **XX-A-200-40-001** Revisjon

El. Fag System Type Løpenr.