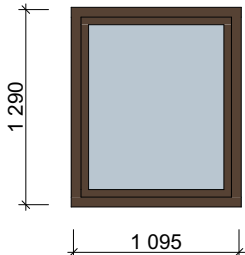
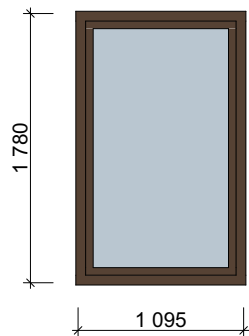
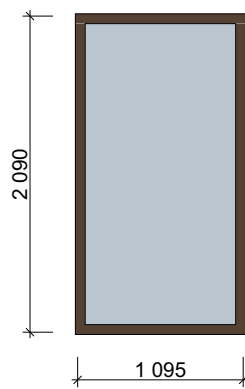
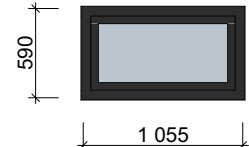


02 Skjema vinduer NYE

ID	V-01		V-02	V-03	V-04
Antall	148		70	14	1
					
Størrelse	B=	1 095	1 095	1 095	1 055
	H=	1 290	1 780	2 090	590
Brannkrav	-		-	-	-
Lydkrav	-		-	-	-
U-verdi	0,8 W(m2k)		0,8 W(m2k)	0,8 W(m2k)	0,8 W(m2k)
Funksjon	Utadslående toppsving		Utadslående toppsving	Fastfelt	Utadslående toppsving
Glass	Iht. beskrivelse		Iht. beskrivelse	Iht. beskrivelse	Iht. beskrivelse
Glassareal	0,976		1,414	1,980	0,333
Karm	Tre/aluminium		Tre/aluminium	Tre/aluminium	Tre/aluminium
Låskasse					
Håndtak	-		-	-	-
Anmerkning					

Tegningsnummer: Revisjon:

XX-A-234-60-001

ARK	Asplan Viak AS Arkitekt	baard.Helland@asplanviak.no +47 93 49 61 75
RIB	Asplan Viak AS Andreas Dørum	#### ####
RIV	Asplan Viak AS Torje Øvergaard	#### ####
RIE	Asplan Viak AS Arne Aaserud	#### ####
LARK	Asplan Viak AS #	#### ####

[illegible]

Prosjekt:	Gnr / Bnr
-----------	-----------

Prosjekt:	Gnr / Bnr
VEAS - Påbygg adm. bygg	68/185

Oppdragsgiver
VEAS

Oppdragstaker
**asplan
viak** 

Prosjektfase			
Detaljprosjekt			
Dato opprettet	Oppdragsnr.	Koordinatsystem:	Høydedatum:
24.08.2026	645497-05	NTM10	NN2000
Opprettet av:	Kontrollert av:	Målestokk	Format:
SET	BH		A3

Skjema vinduer

Tegningsnummer: _____ Revisjon _____

XX-A-234-60-001

Fag	Type	Et.	Løpenr.
-----	------	-----	---------