


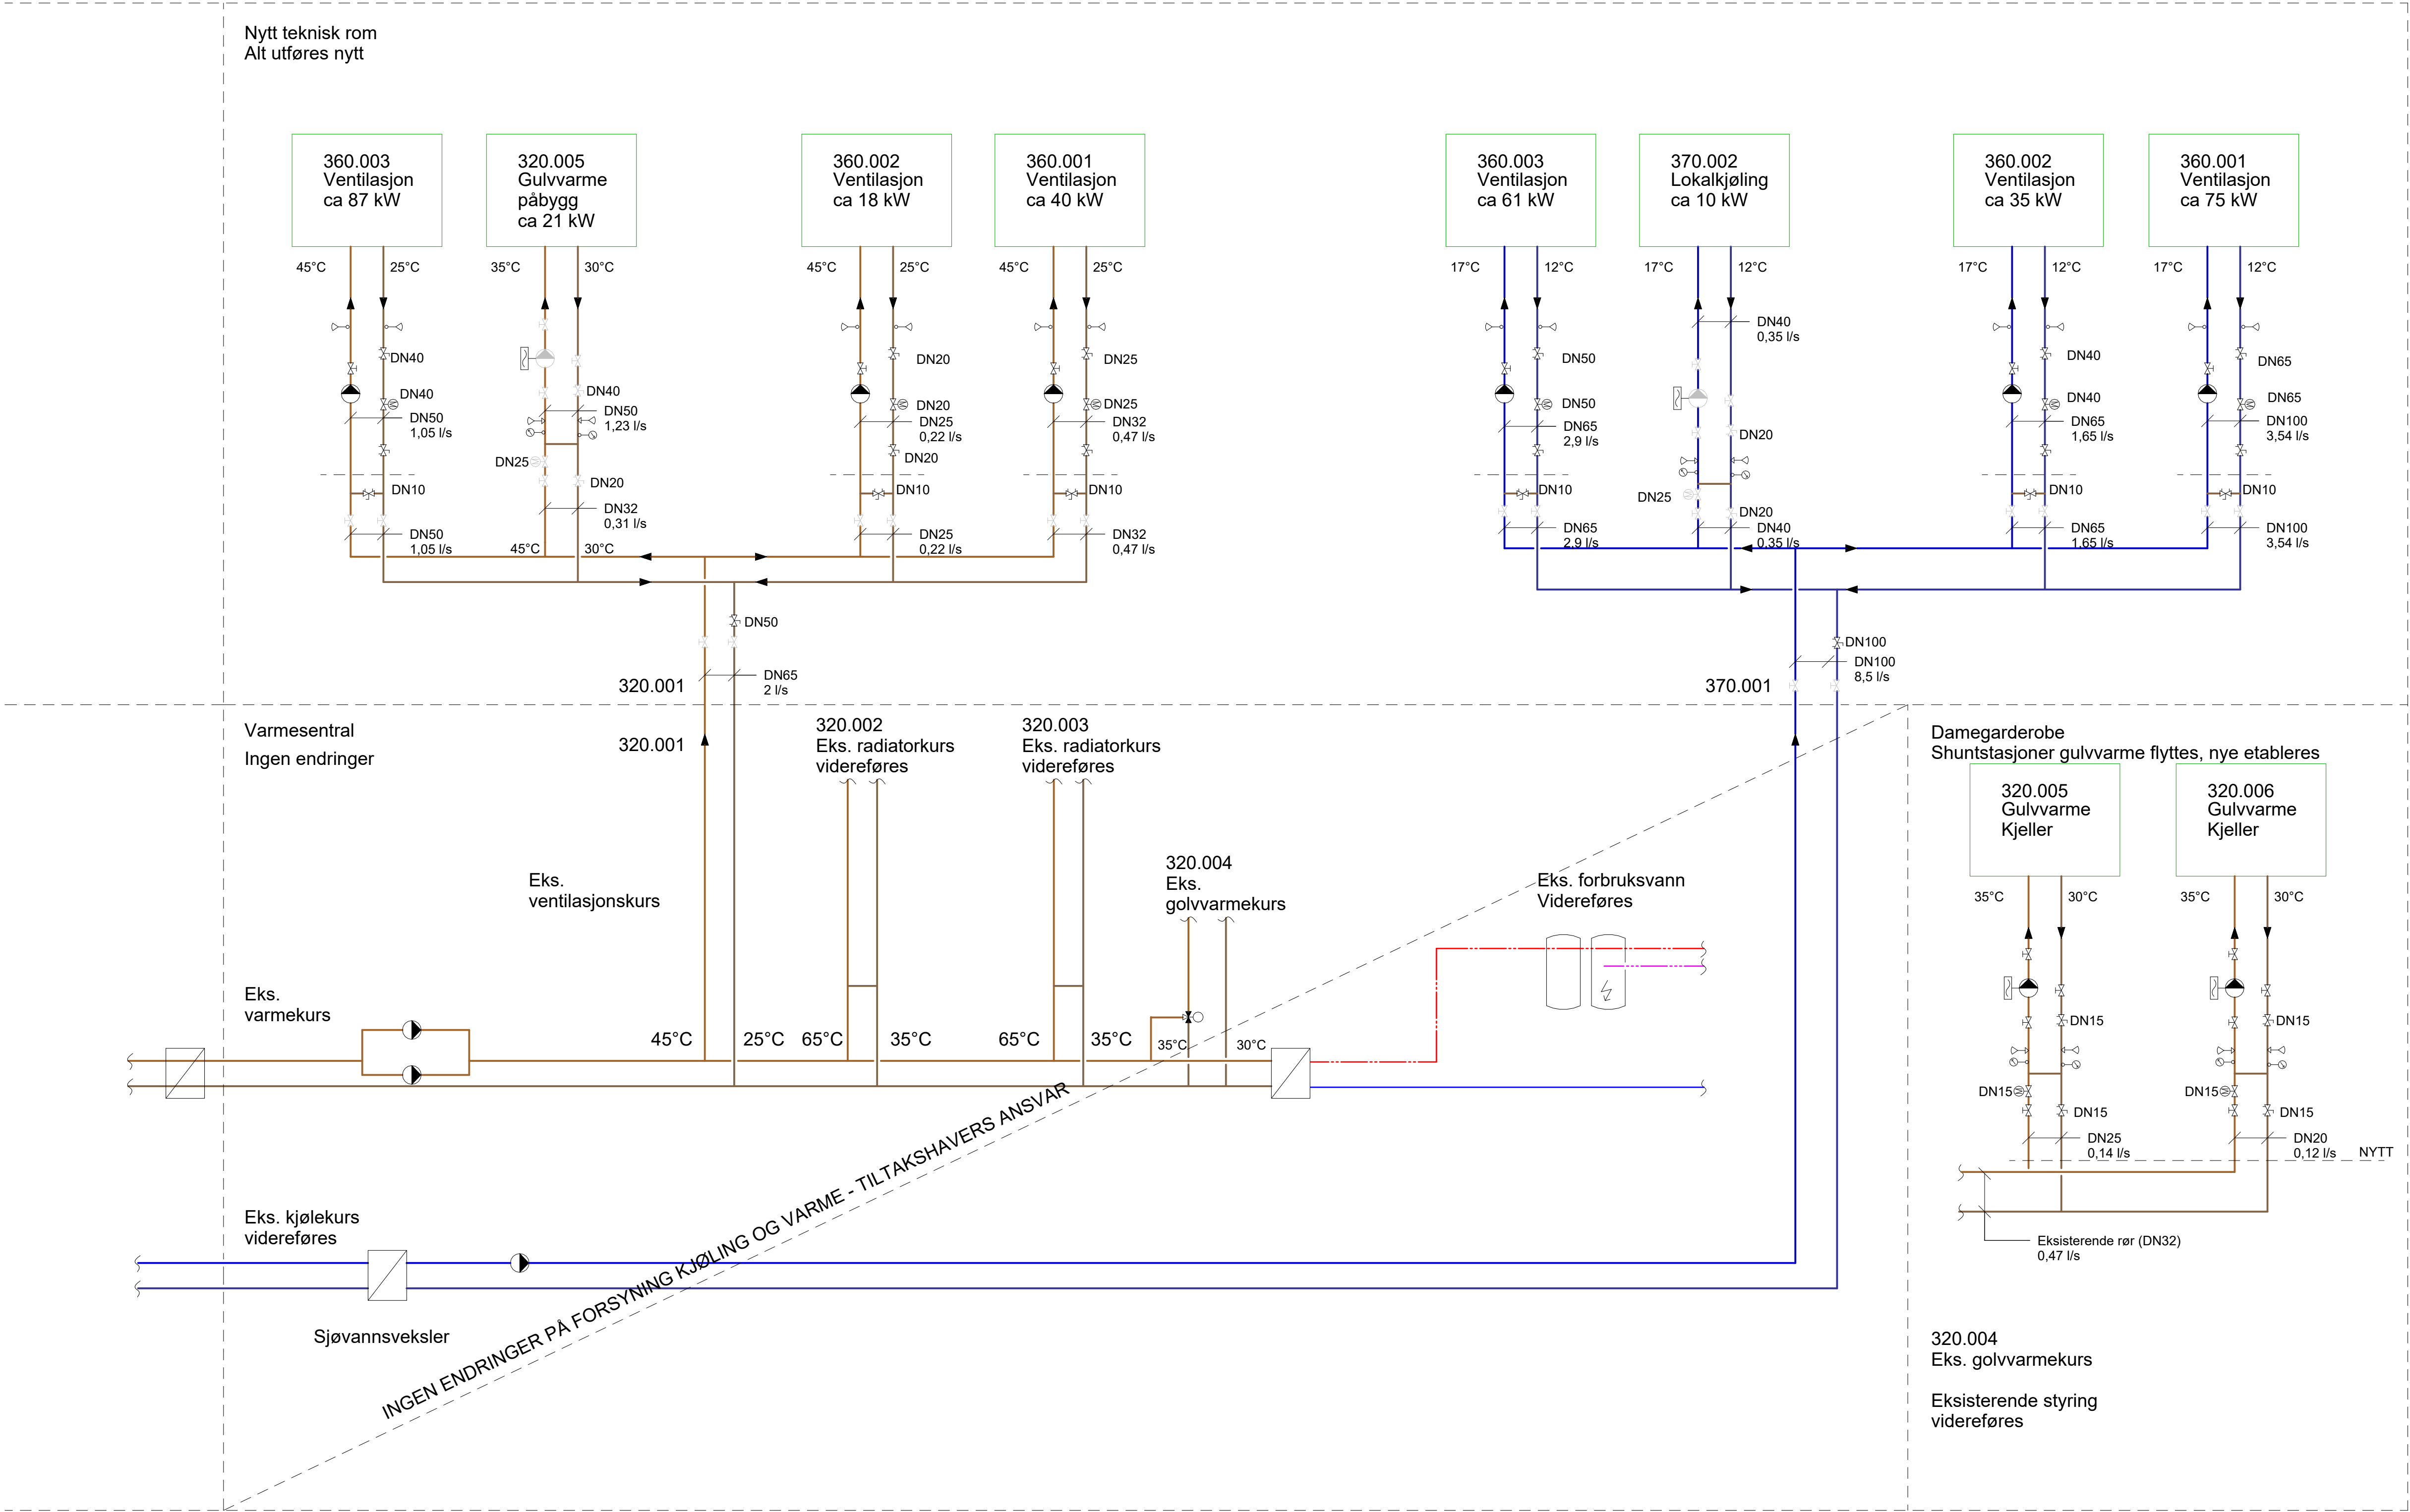

Tegningsnummer
XX-V-320-60-01

Revisjon
00

Rev	Testet	Dato
00	Anbudsdokumenter	INE RCR 24.08.26

Prosjekt	Gnr / Bnr
VEAS-PAB	66/185
Oppdragsgiver	Oppdragstaker
VEAS	asplan viak

Prosjektfase				
Anbudsdokumenter				
Dato	Oppdragsnr			
24.08.2026	645497-05			
Utført av	Kontrollert av	Godkjent av	Målestokk	Format
INE	RCR	INE	NIS	A1

Systemskjema varme- og kjøleanlegg

Tegningsnummer
XX-V-320-60-01

Revisjon
00

#Blikubeegenskaper:Oppdrag=645497-05;Dokumentnavn=XX-V-320-60-01;Titel=Systemskjema varme- og kjøleanlegg;Revision=00;Revisjonsdato=24.08.26;Revisjonskommentar=Anbudsdokumenter;Målestokk=NIS#