



Eksempel 1:

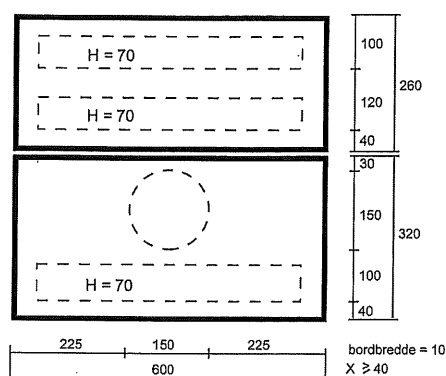

Eksempel 2

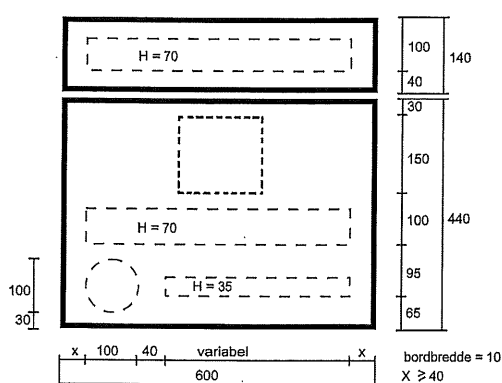

Figur 4.13 Utforming av underskilt 834 til skilt 370 og 372

Som underskilt til skilt 552

(Eksempel 3, 4 og 5 i figur 4.14)

Underskiltet skal ha bredde 500 mm. Høyden varierer med skiltets innhold. Vertikal avstand mellom de ulike skiltelementene er angitt i eksemplene.


Tidsangivelser for gyldighetstid skal ha teksthøyde $H = 70$ mm, og skal stå øverst på underskiltet. Annen tekst skal ha teksthøyde $H = 35$ mm.

Miniatyr av skilt 372 skal ha diameter 100 mm, og skal stå til venstre for den tilhørende tekst. Symbol for kjøretøy- eller trafikantgruppe skal ha høyde lik 70 mm.


Hvis det unntaksvis skal gjelde ulike re-

guleringer i to ulike tidsrom, skal regulerin-
gene angis på hvert sitt underskilt. Skiltene
kan settes på én plate, og skal da adskilles av
en enkel linje.


Eksempel 3:

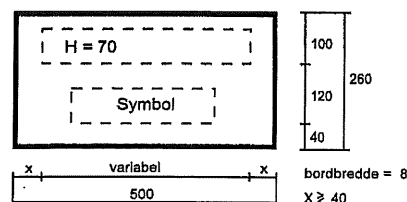

Eksempel 4:

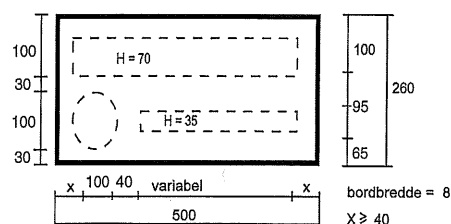

Eksempel 5:

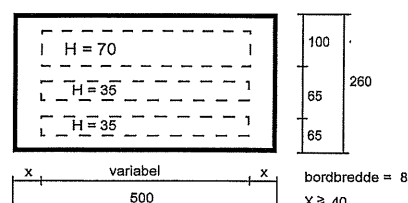

Figur 4.14 Utforming av underskilt 834 til skilt 552