


3 Tegninger

3.1 Tegningsliste

Tegningsliste	Dato
Oversiktskart	10.08.2026
Kartplate 1	10.08.2026
Kartplate 2	10.08.2026

3.2 Tegninger

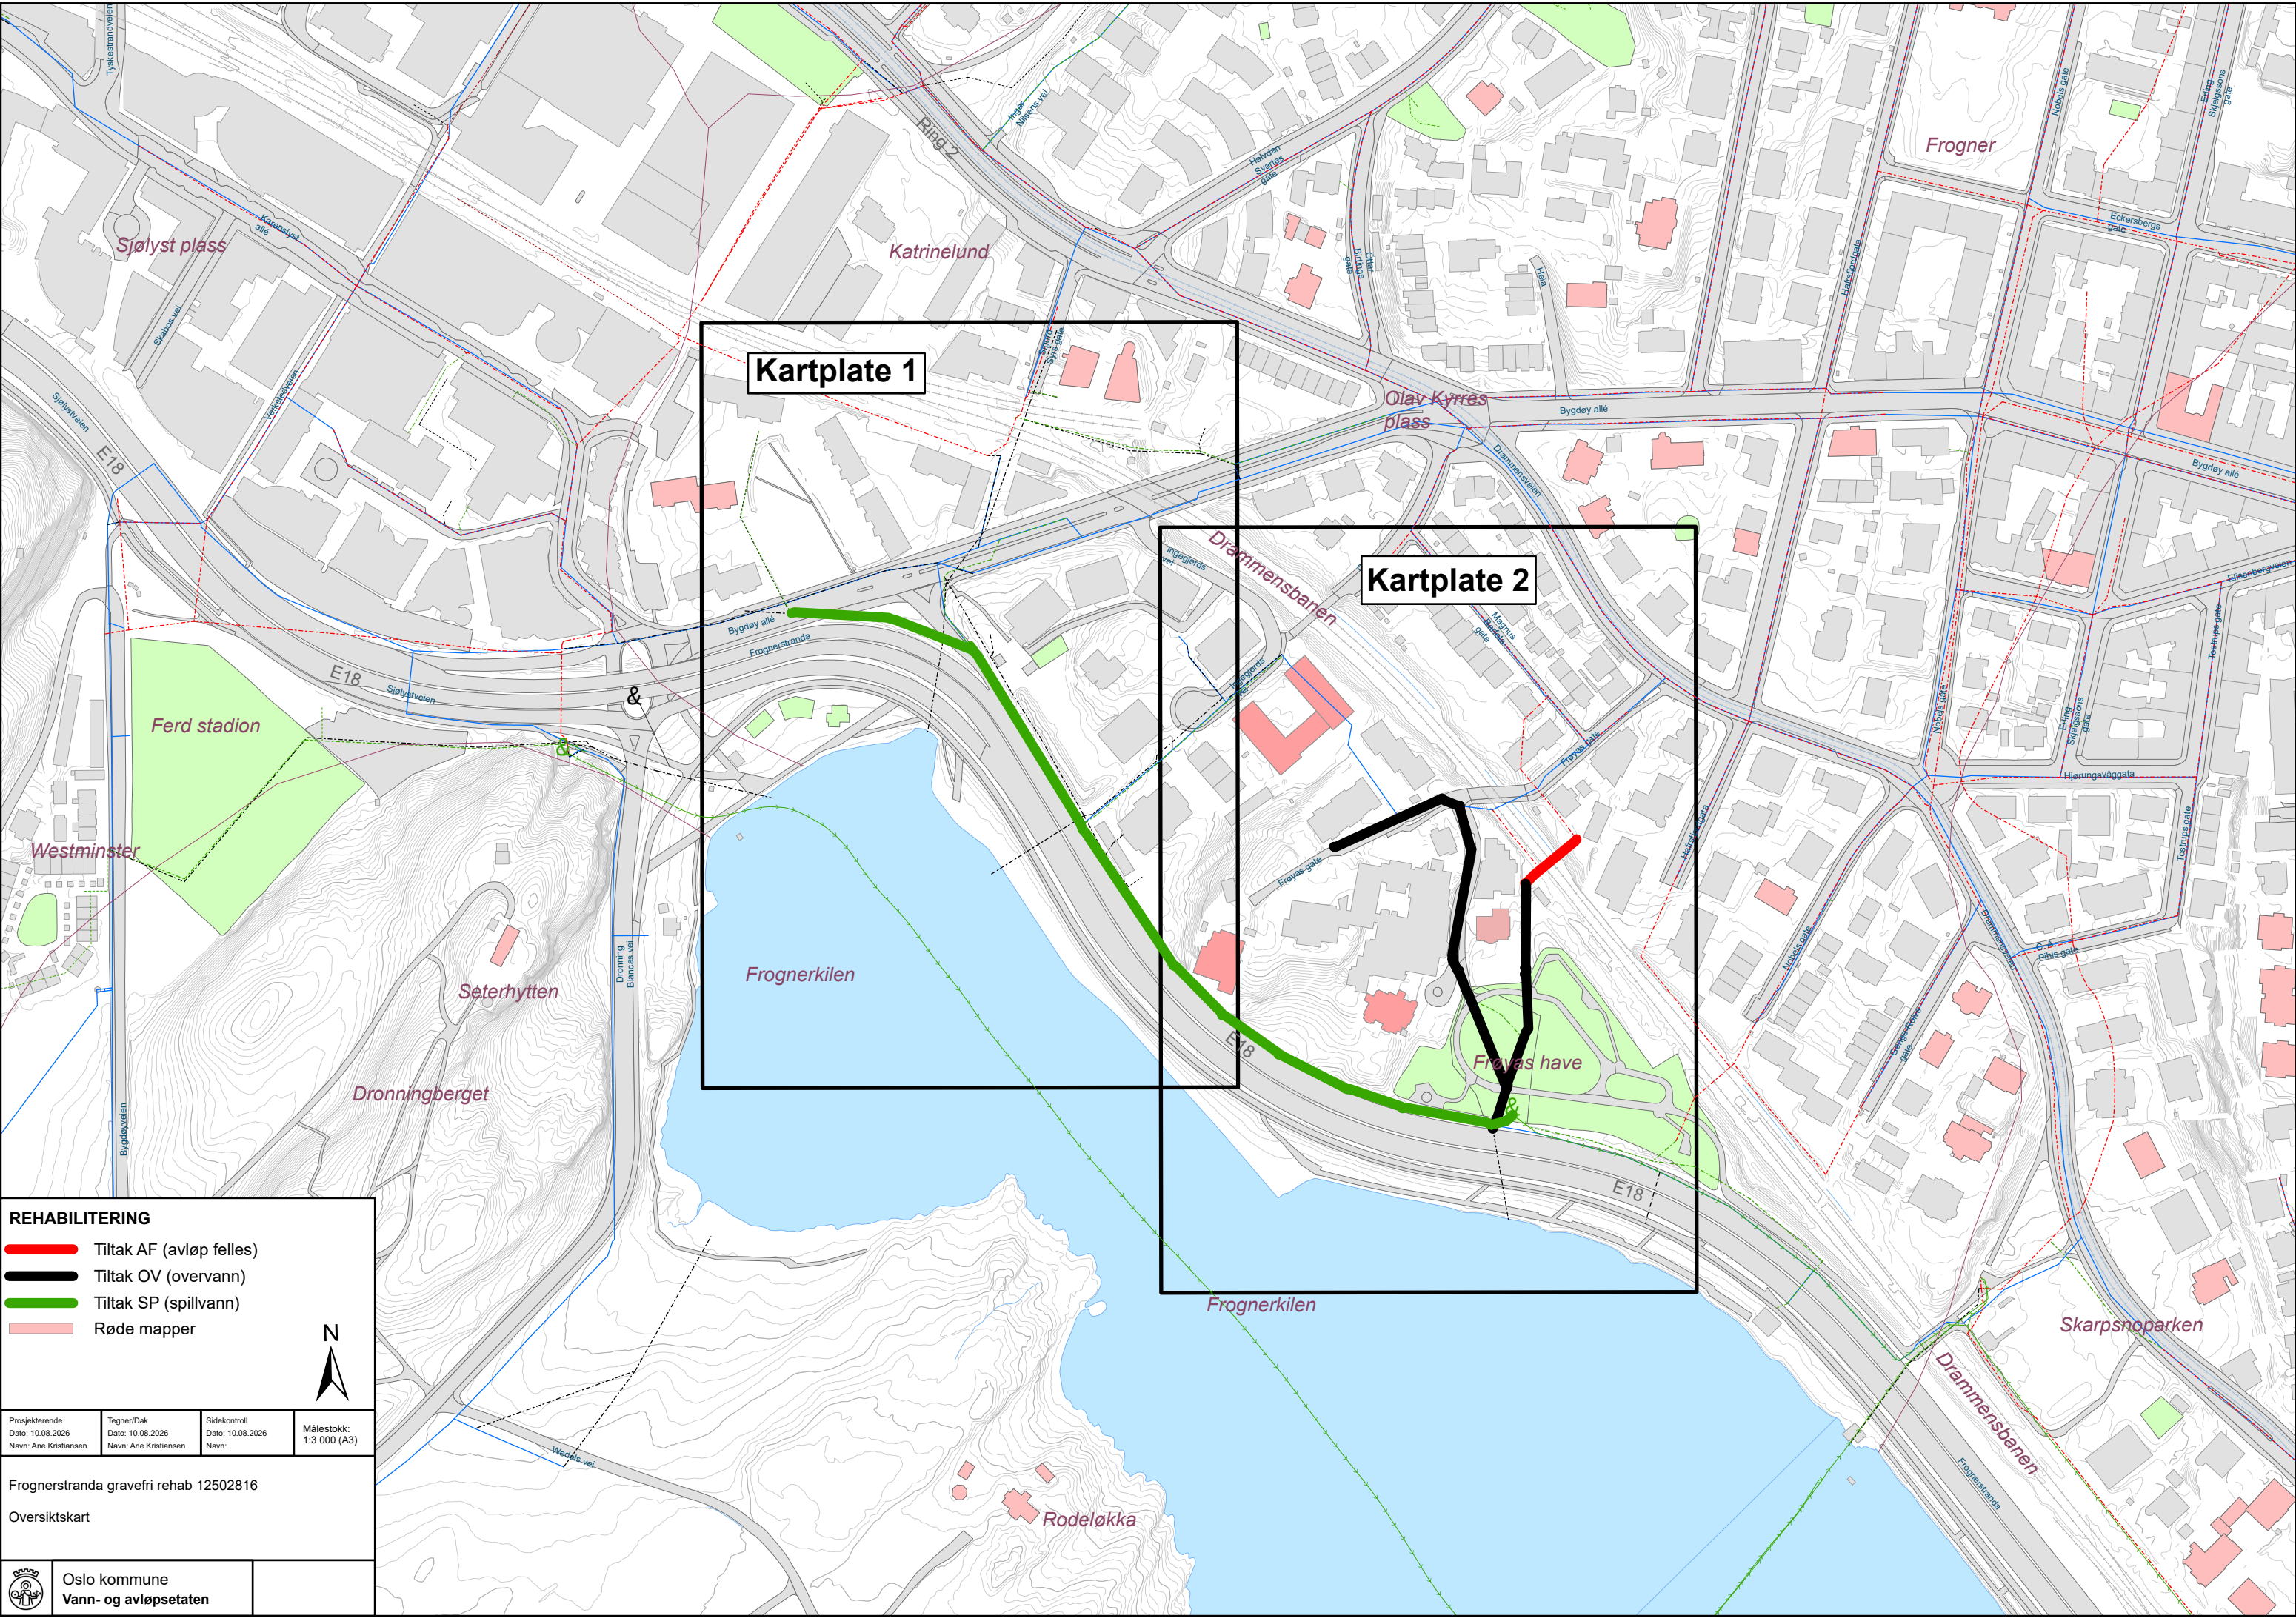

REHABILITERING

Tiltak AF (avløp felles)

Tiltak OV (overvann)

Tiltak SP (spillvann)

Røde mapper

N

Prosjekterende
Dato: 10.08.2026
Navn: Ane Kristiansen

Tegner/Dak
Dato: 10.08.2026
Navn: Ane Kristiansen


Sidekontroll
Dato: 10.08.2026
Navn:


Målestokk:
1:3 000 (A3)

Frognerstranda gravefri rehab 12502816

Oversiktskart

Oslo kommune
Vann- og avløpsetaten

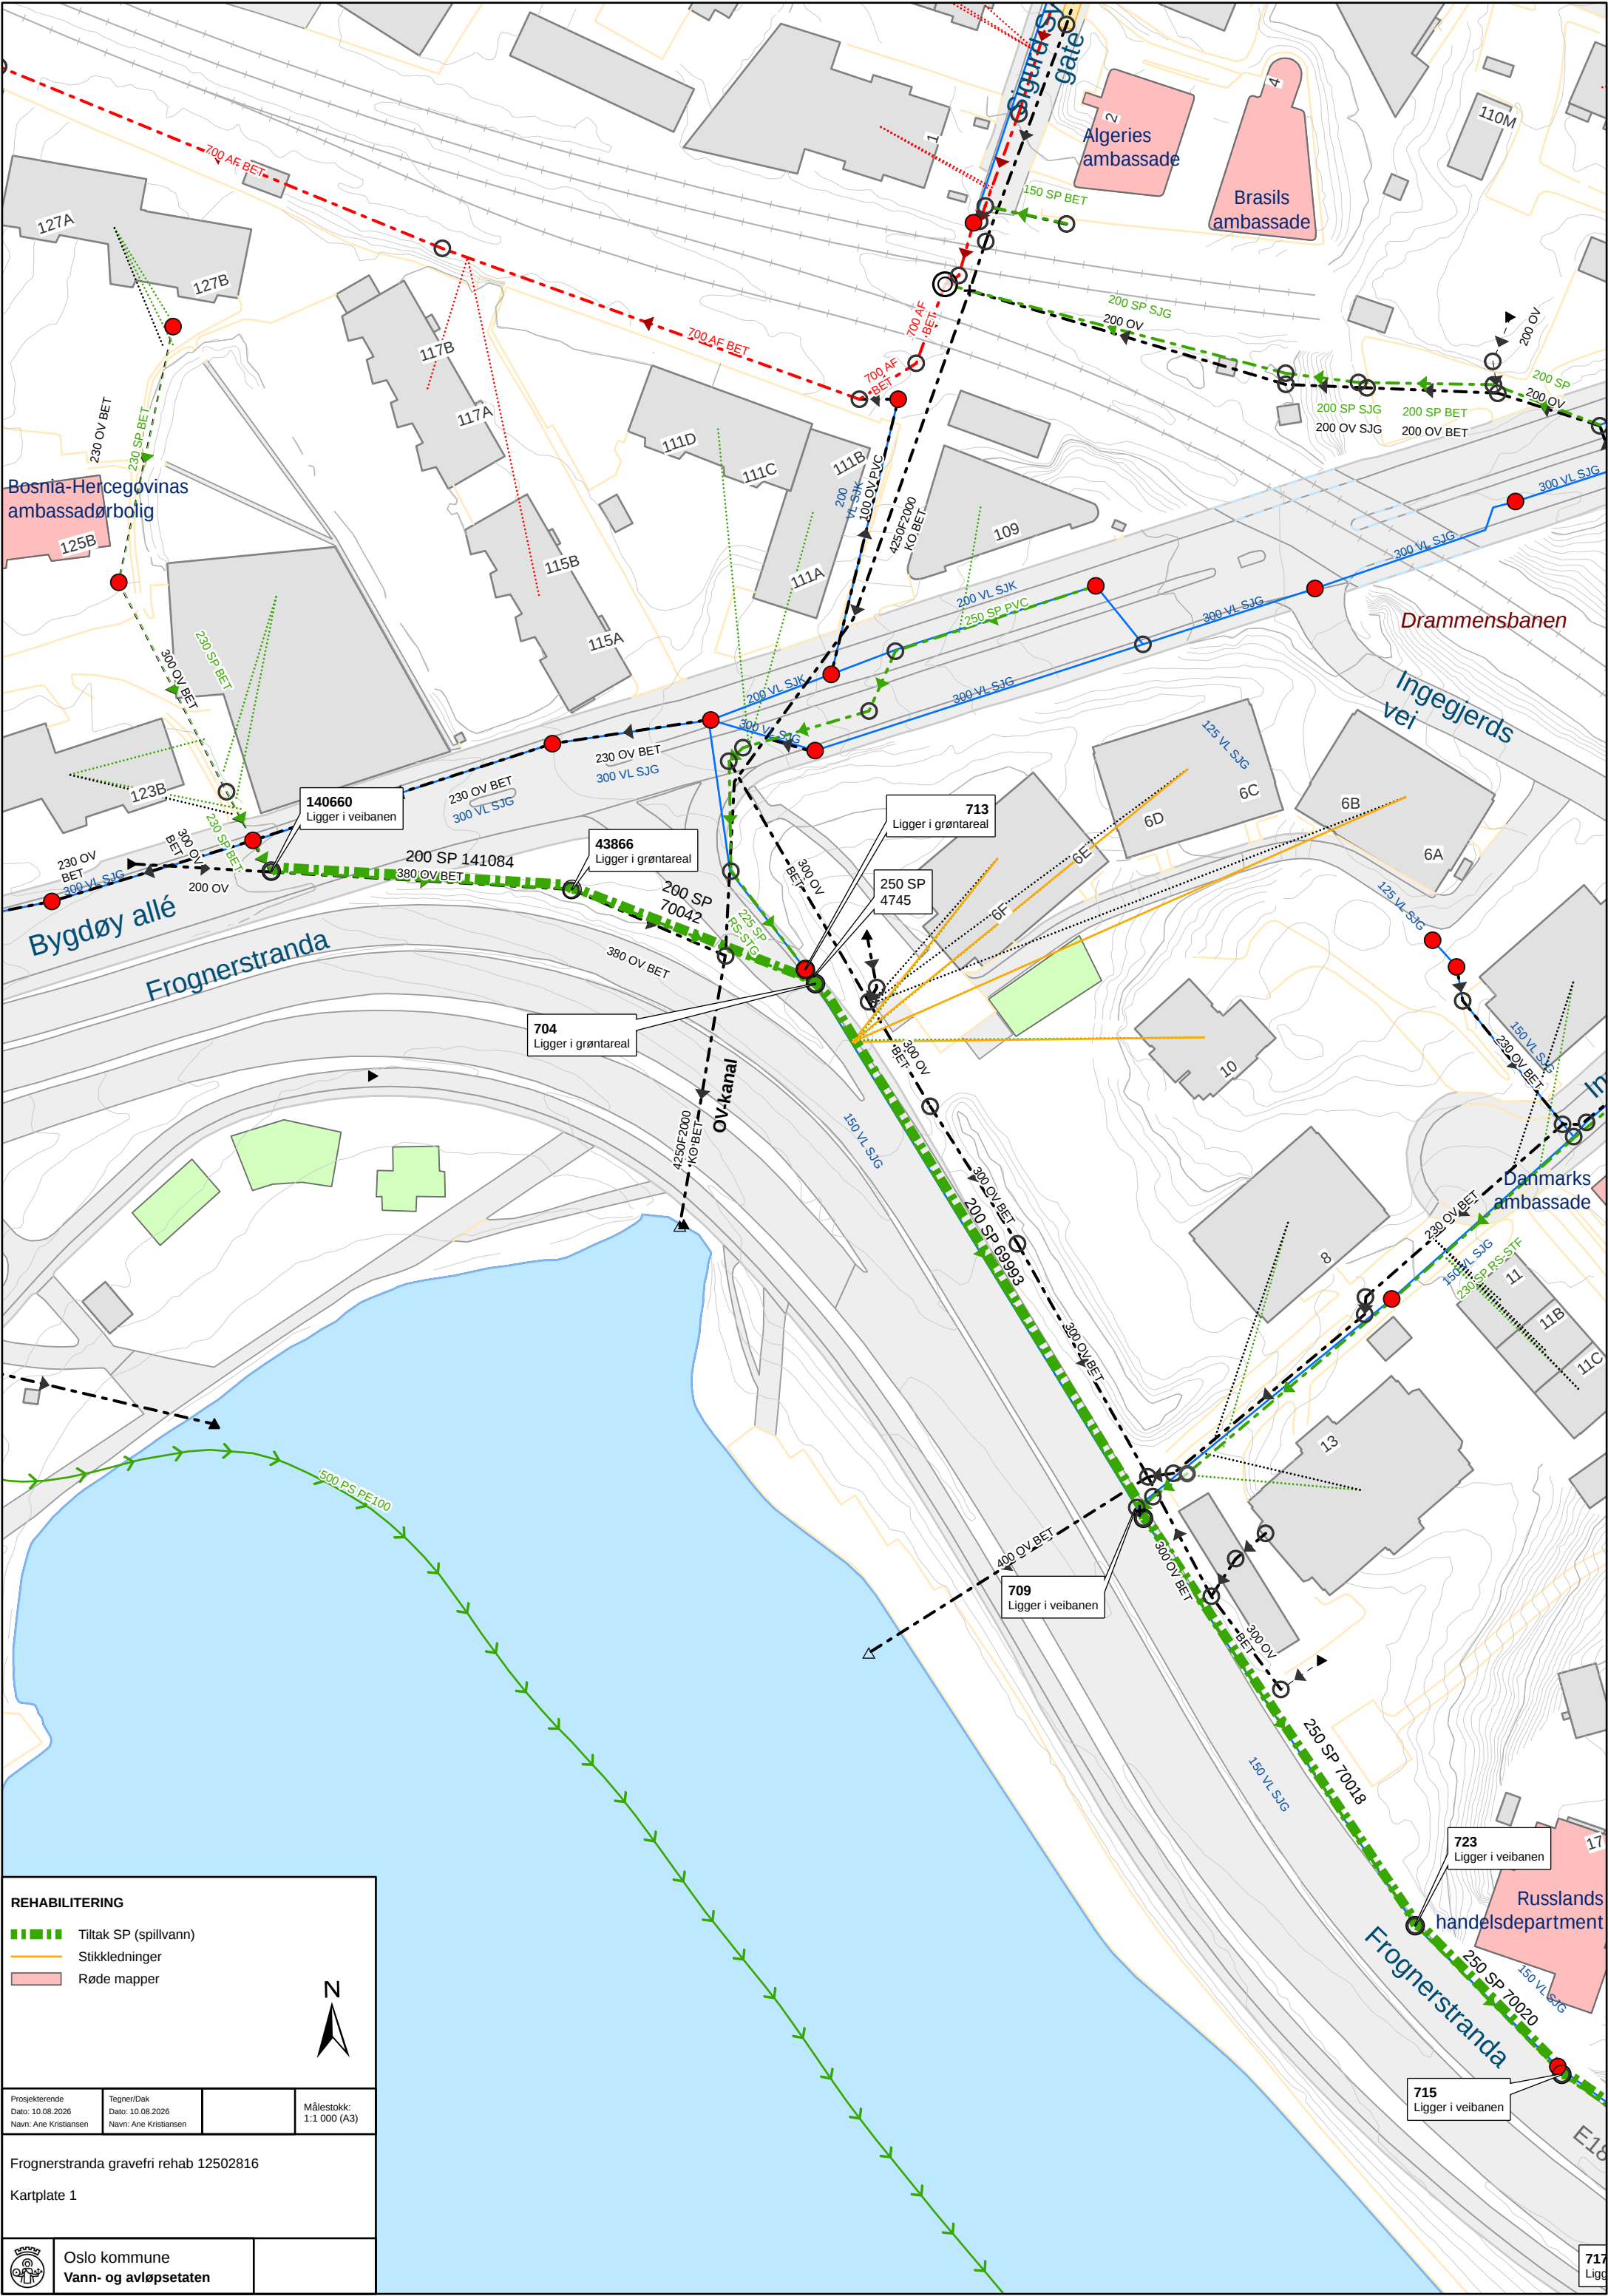

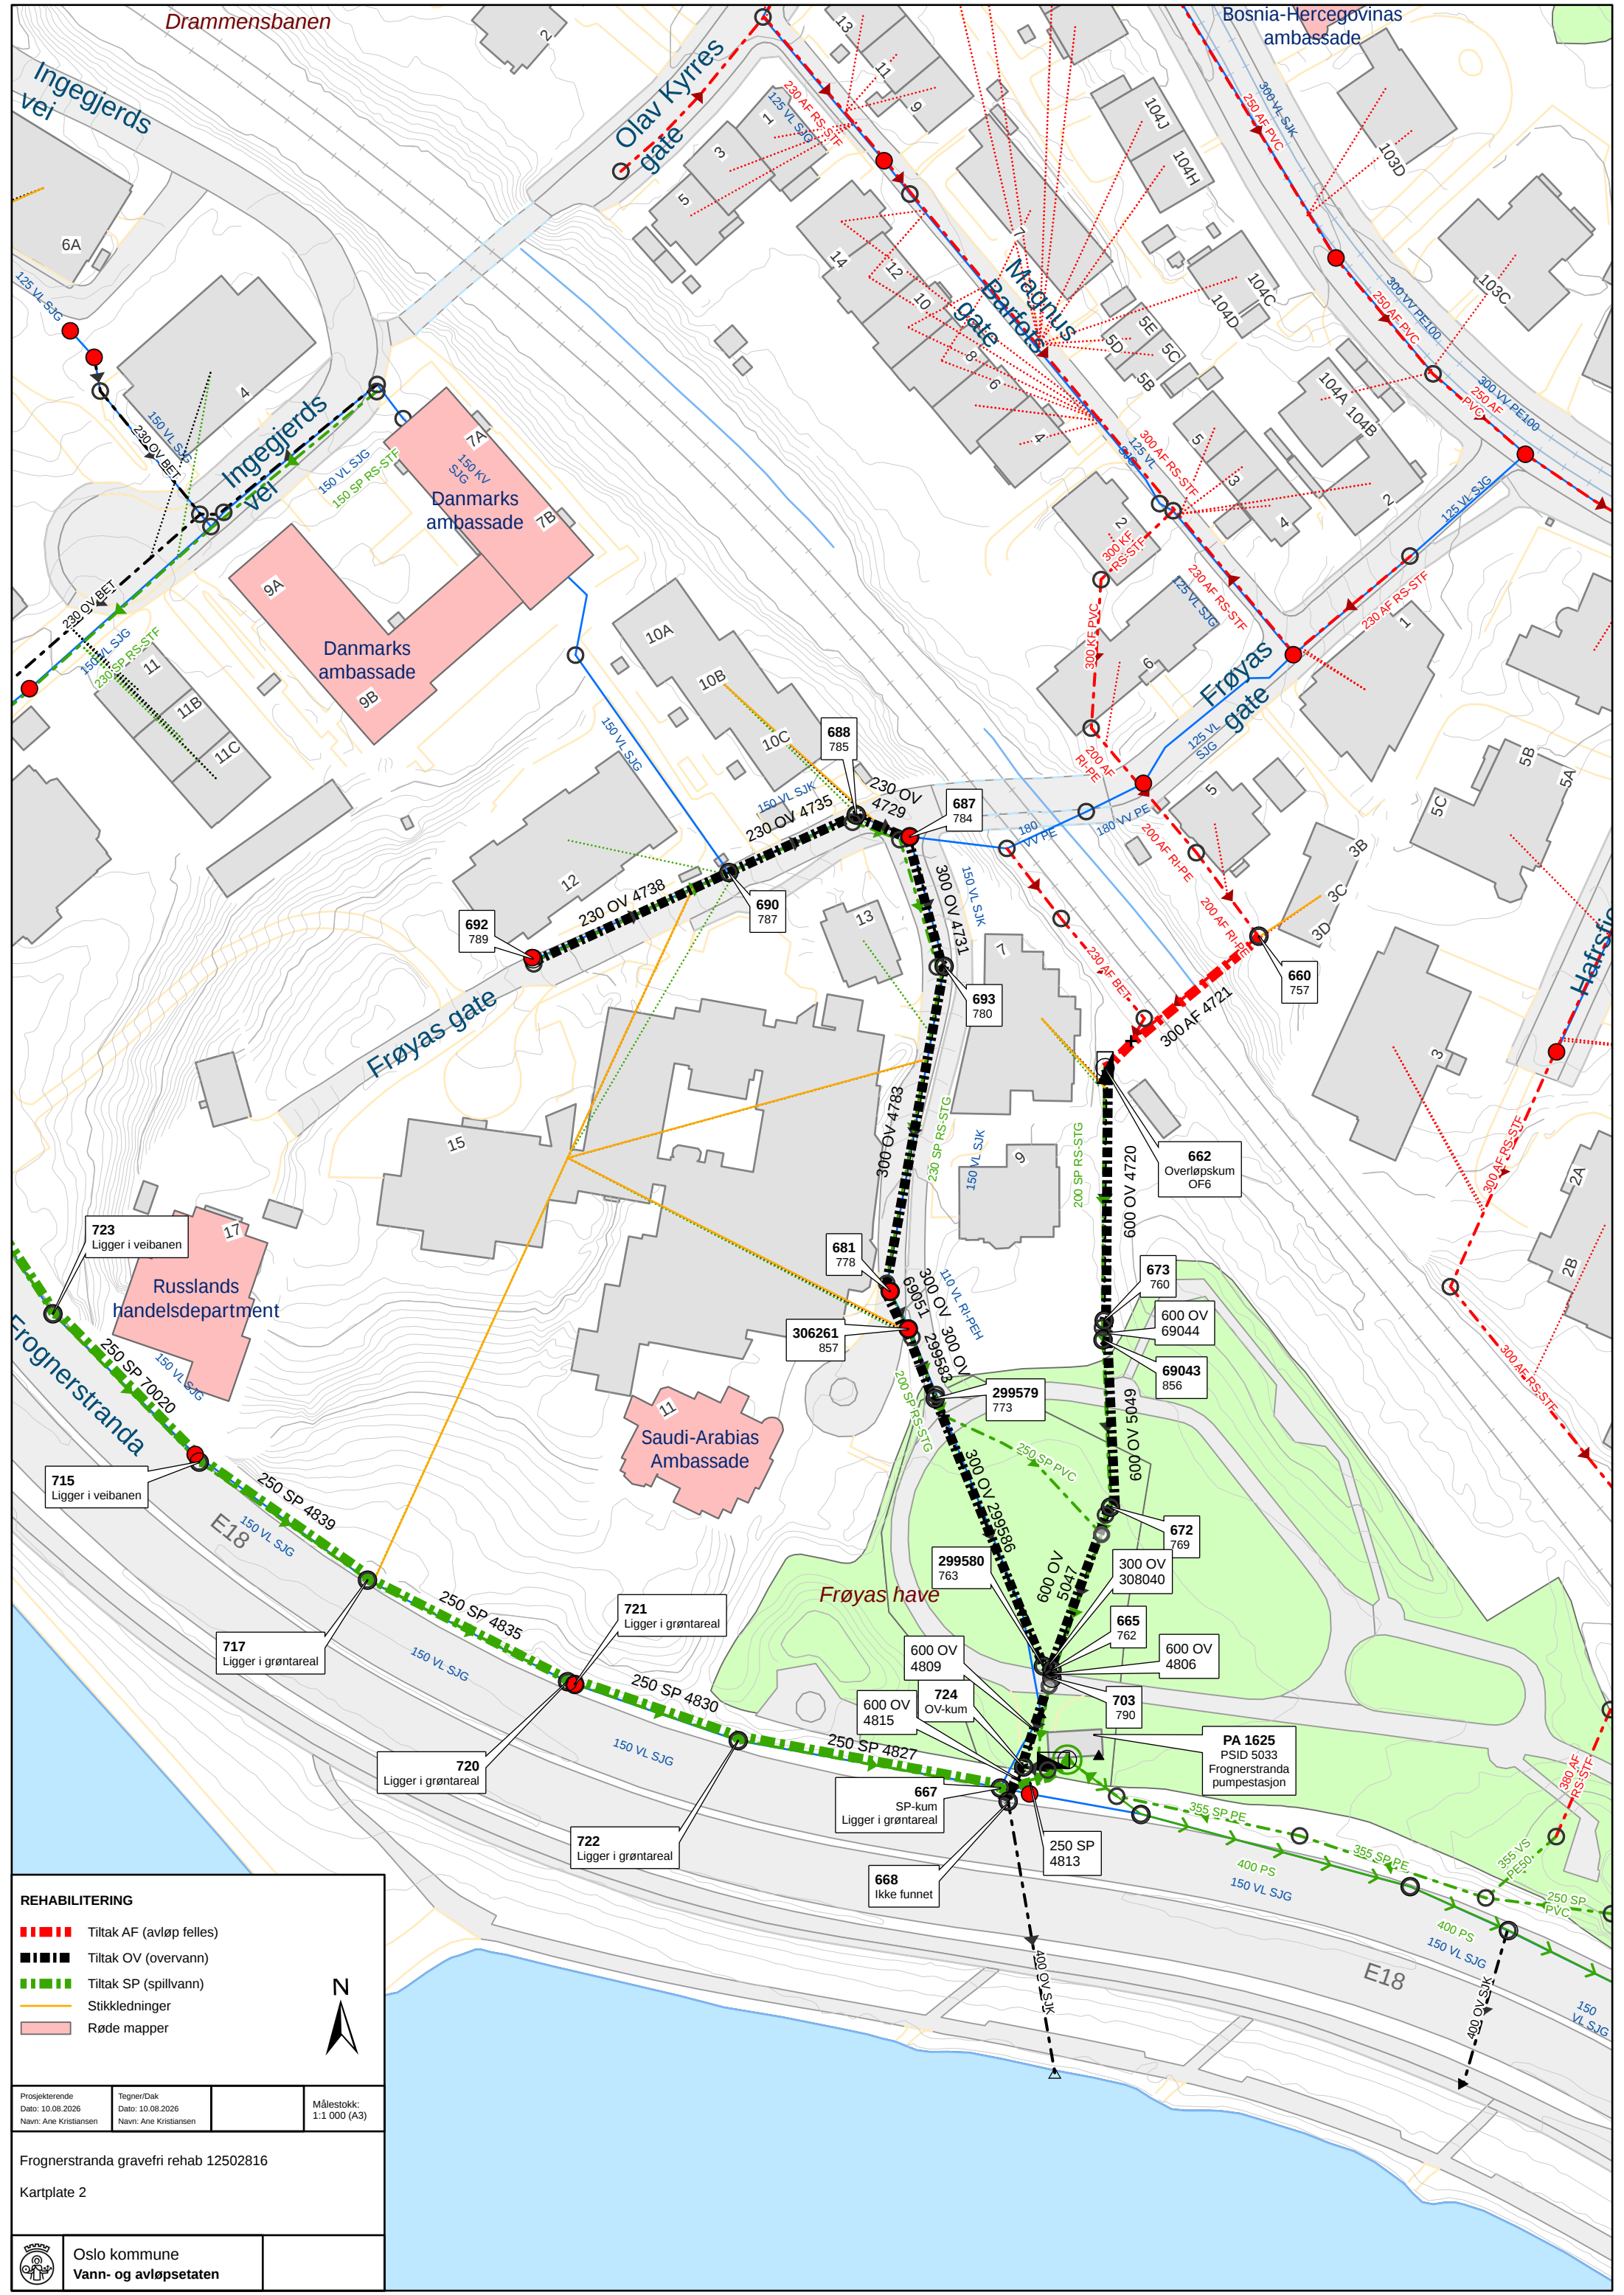

REHABILITERING

Tiltak AF (avløp felles)

Tiltak OV (overvann)

Tiltak SP (spillvann)

Stikkledninger

Røde mapper

N

Prosjekterende
Dato: 10.08.2026
Navn: Ane Kristiansen

Tegner/Dak
Dato: 10.08.2026
Navn: Ane Kristiansen

Målestokk:
1:1 000 (A3)

Frognerstranda gravefri rehab 12502816

Kartplate 2

Oslo kommune
Vann- og avløpsetaten