


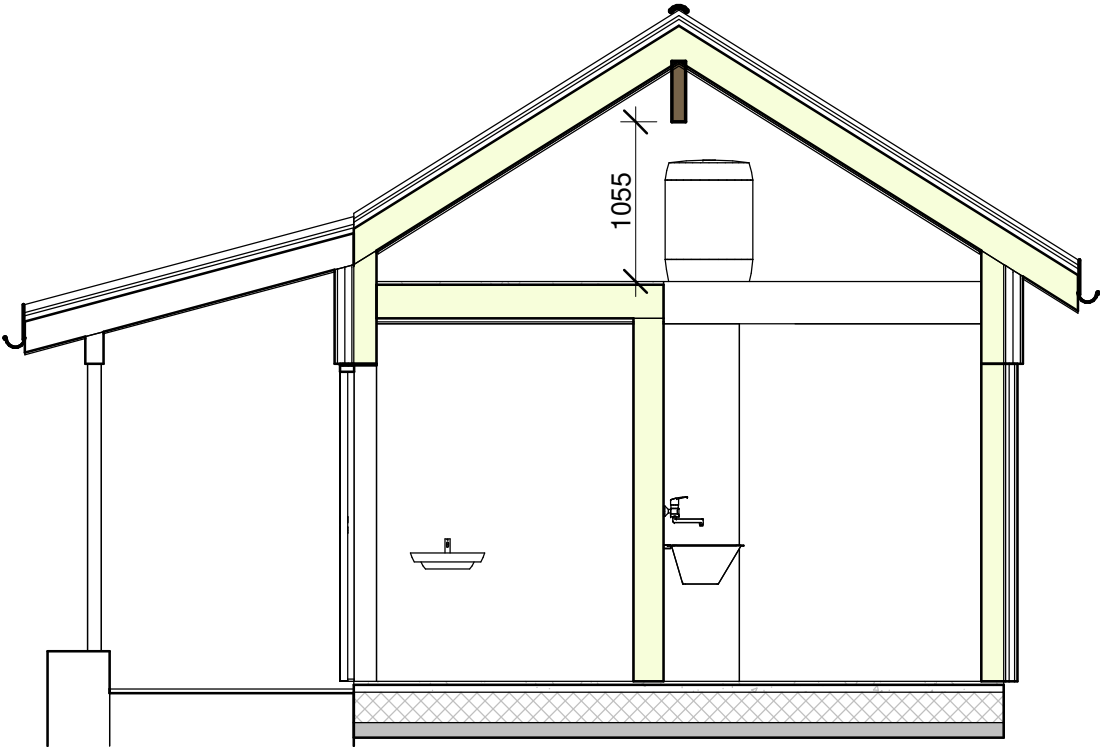

Rev.	Revisjonen gjelder	Utført	Kontr.	Dato
Kinn Servicebygg Gbnr. 39/1 KINN KOMMUNE St. Sunniva-vegen 34		Målestokk	Tegnet	E.H
		1 : 50	Kontr.	R.H
		Arkstørrelse	Prosjektnr.	
Snitt B-B		Tegningsnr.	A108	
			Rev.	