



DIMENSJONER:


LENGDE O.A. 14.80 M
 LENGDE P-P 12.00 "
 BREDDEN 6.00 "
 DYBDE I RISS 1.92 "
 DYPG. ~ 1.20 "

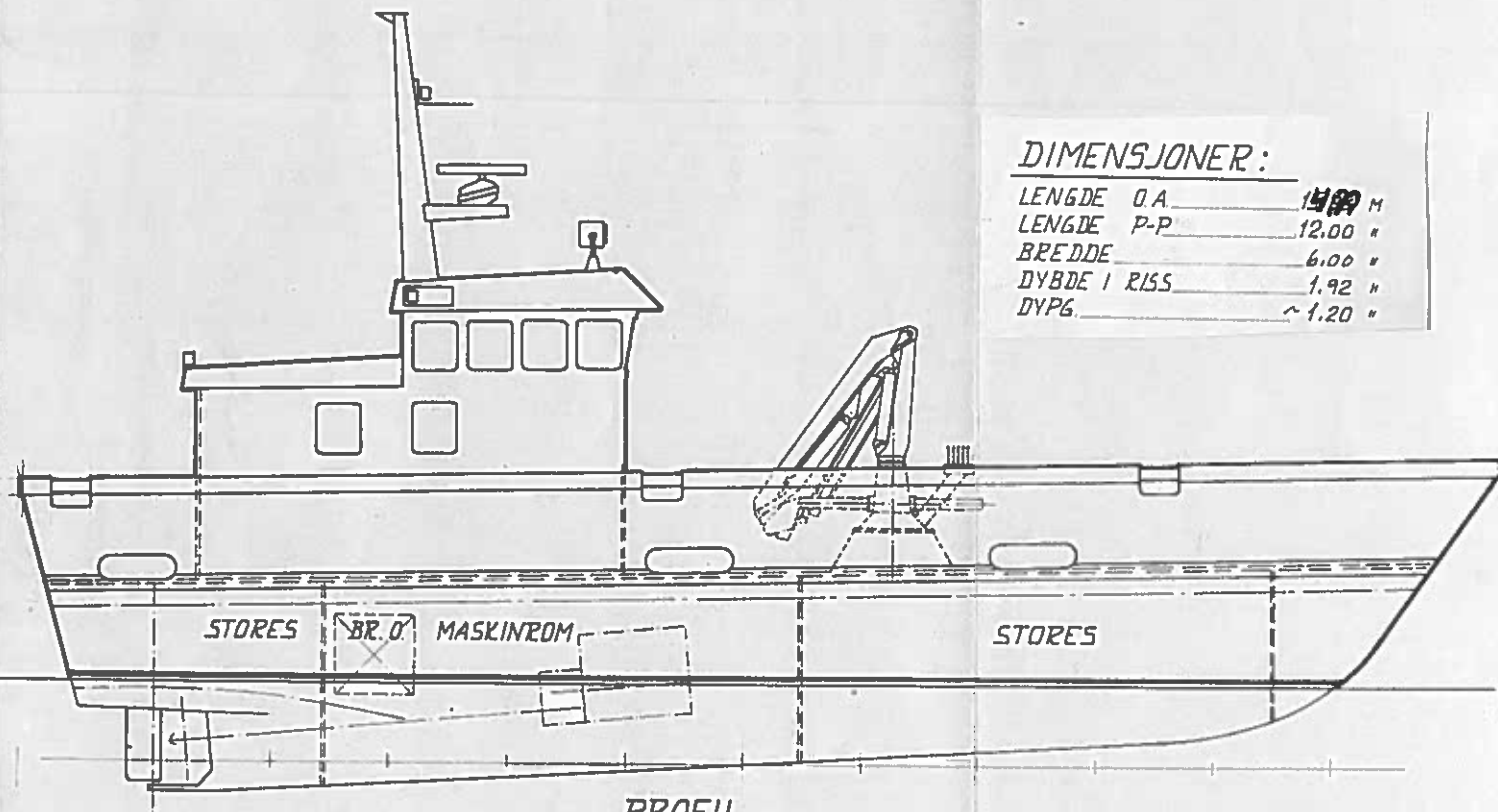

PROFIL

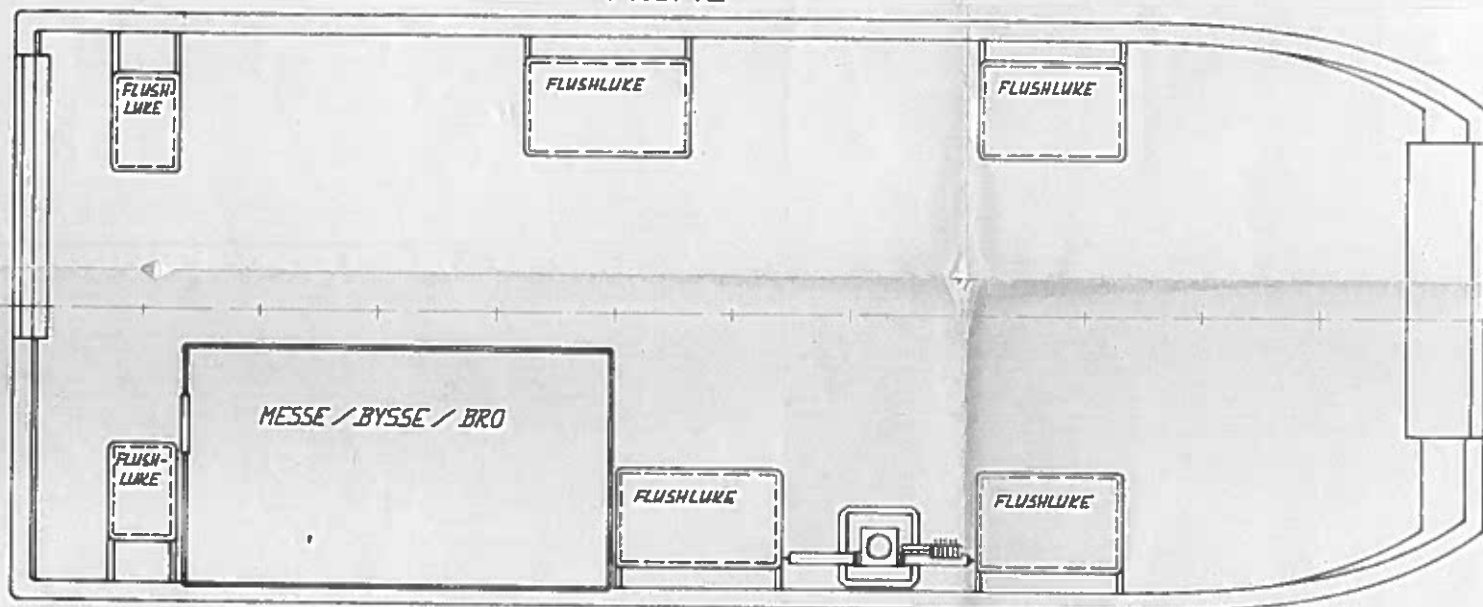

PLAN DEKK

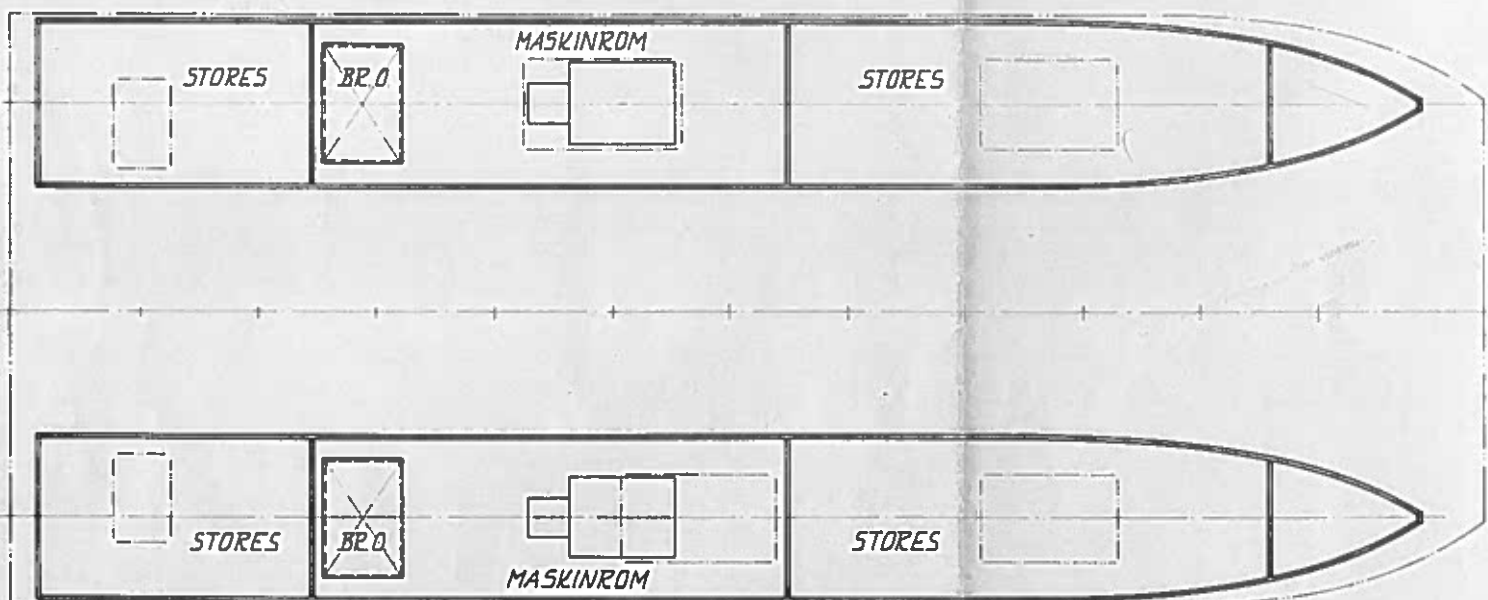

UNDER DEKK