
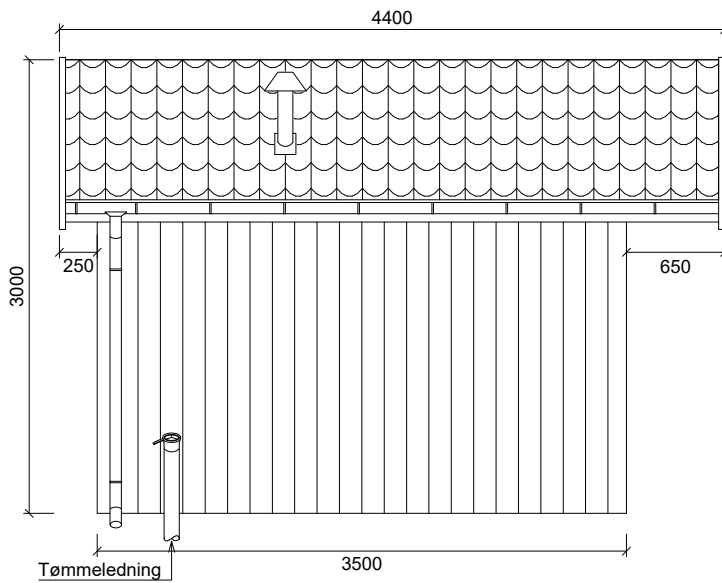
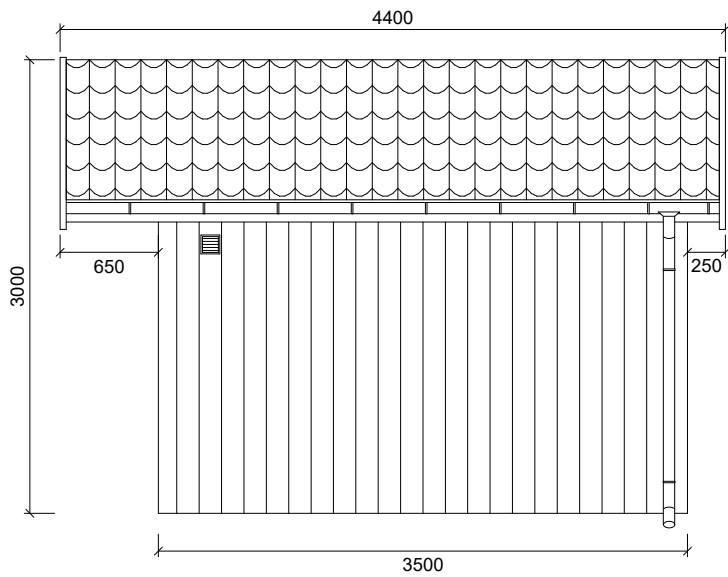
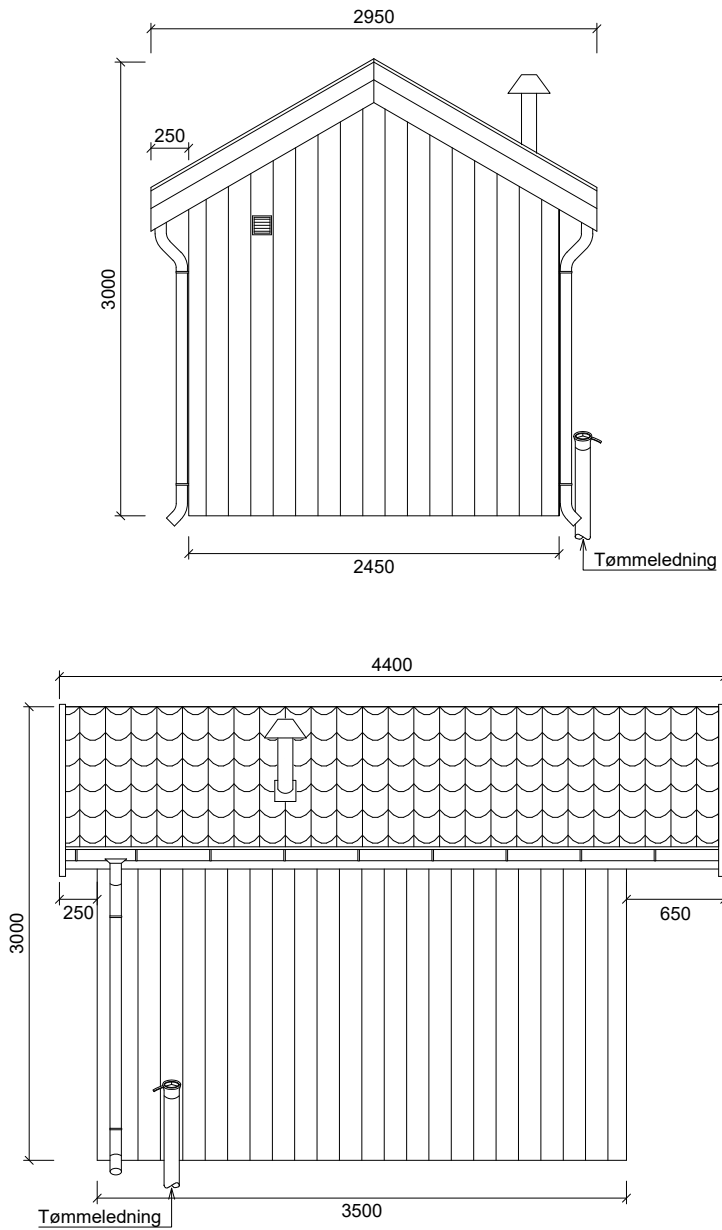


"X:\nor\oppdrag\Porognum\52406\52406905\BIM\VA_Tilskall\Fase 1\estil\LAY_Projekt VA_Detaljer.dwg - WibDid - Uskriftedato: 2026-09-29, 09:40:32 - LAYOUT = Vedlegg 3 - XREF = Prosjekt VA_Detaljer"

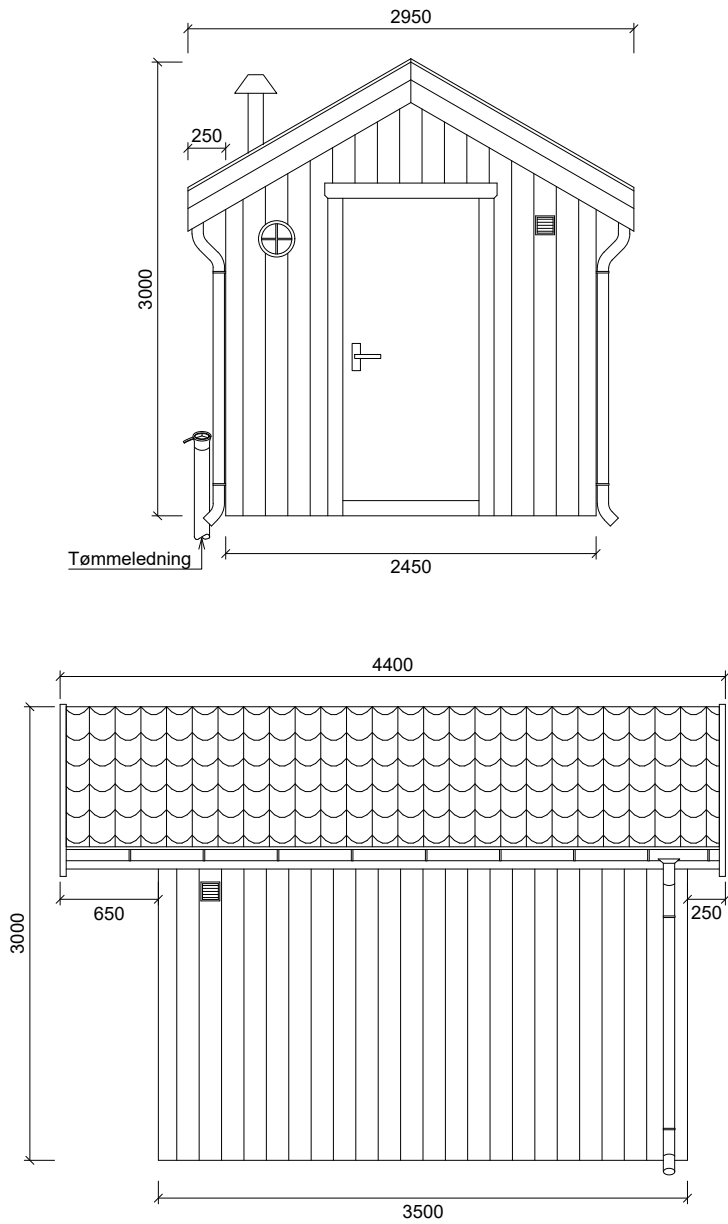

MERKNADER

Overbygg og nødvendig montert utstyr for pumpestasjon bygges iht. kravspesifikasjon "Pumpestasjoner - krav til utforming".

F02	2026-09-30	Anbudstegning	WibDid	HakBe	HakBe
D01	2026-08-28	For godkjenning hos oppdragsgiver	WibDid	ThGun	HakBe
Rev.	Dato	Beskrivelse	Utarbeidet	Fagkontroll	Godkjent
Dette dokumentet er utarbeidet av Norconsult som del av det oppdraget som fremgår nedenfor. Opphavsretten tilhører Norconsult. Dokumentet må bare benyttes til det formål som oppdragsavtalen beskriver, og må ikke kopieres eller gjøres tilgjengelig på annen måte eller i større utstrekning enn formålet tilsier.					Målestokk (gjelder A1)
Skien Kommune					1:25
Steinsvika - Brekka - Ny hovedvannforsyning Fase 1 øst - Entrepriise Kumgruppe 1					
Prinsipp bygningsdetaljer					
Norconsult			Oppdragsnummer	Tegningsnummer	Revisjon
			52406905	H415	F02