"\\norconsultad.com\dfs\nor\oppdrag\Bergen\524\08\52408305\BIM\VA_TI\Forprosjekt renseanlegg\Sheets\52408305_SRA-B2-130-FOR_008J.dwg - AriEll - Utskriftsdato: 2026-08-25, 15:16:33 - XREF = VA_plan og profil midl omlegging Stord RA, VA_plan eksist Stord RA, VA_plan og profil skjersholmane alt A4_med psp710, kopi_t_geom_NTM5_2025-12-02_konv til UTM, kopiert 2025-12-01_52408305_Landskap_Illustrasjonsplan_NTM5-renset_konv til UTM, Kartgrunnlag_Eldøyane_hatch_2, Kartgrunnlag_Eldøyane_2D, Sjøkart_1m_2D"

Midertidig trase 1

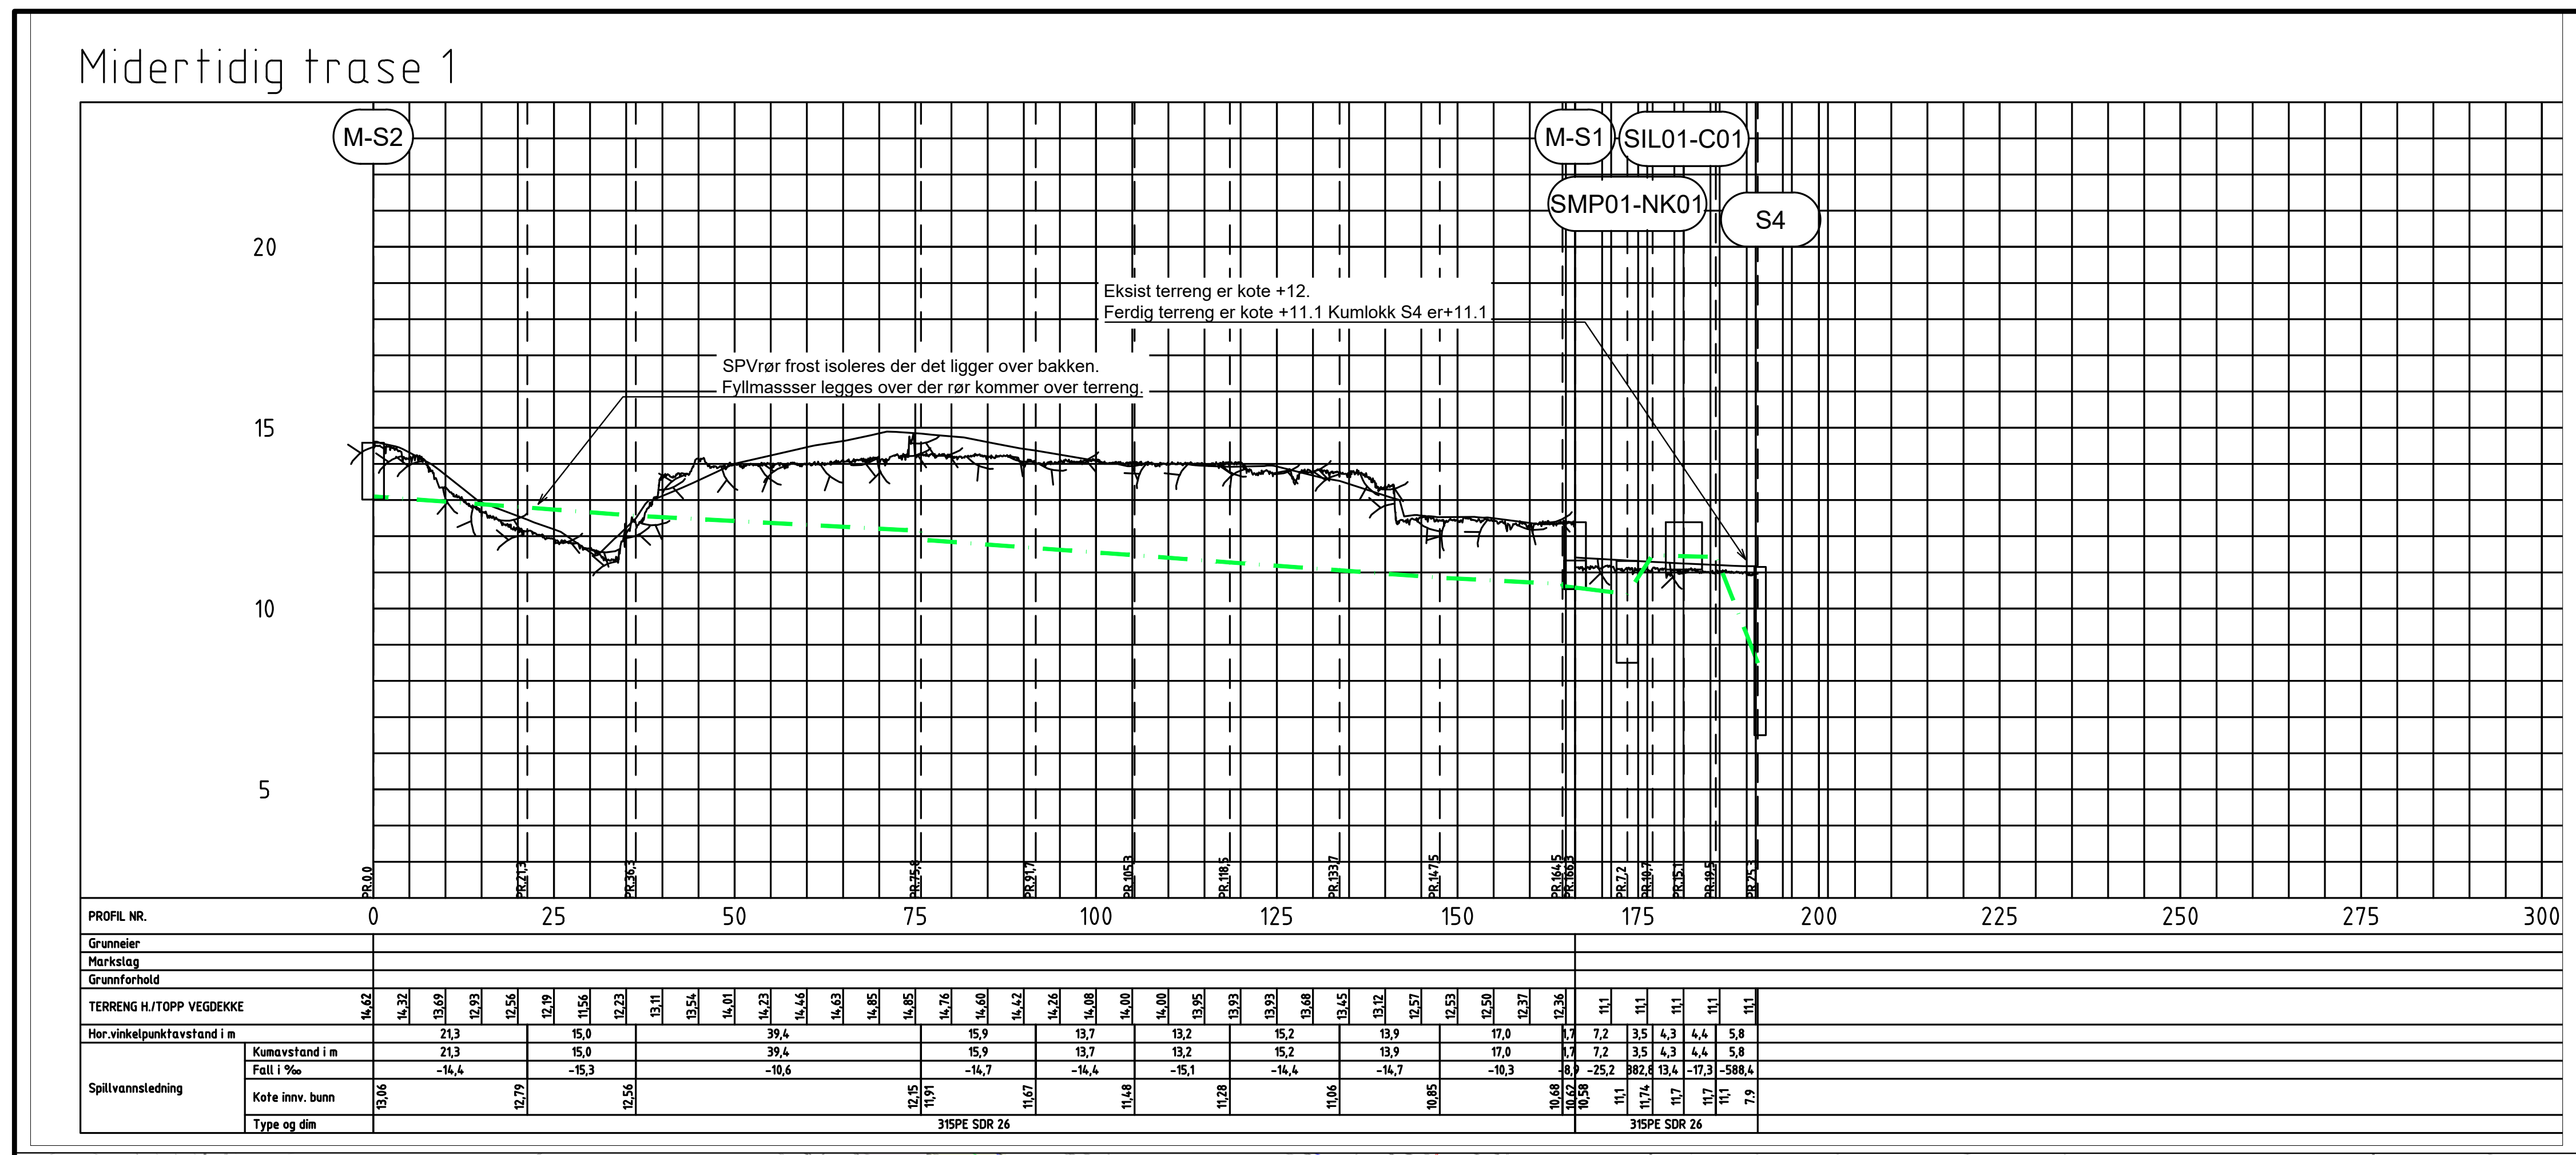
M-S2
M-S1
SIL01-C01
SMP01-NK01
S4
20
15
10
5
PROFIL NR.
0
25
50
75
100
125
150
175
200
225
250
275
300
Grunneier
Markslag
Grunnforhold
TERRENG H./TOPP VEGDEKKE
Hor.vinkelpunktavstand i m
Spillvannsledning
Kumavstand i m
Fall i ‰
Kote inv. bunn
Type og dim
315PE SDR 26

SPVrør frost isoleres der det ligger over bakken.
Fyllmassser legges over der rør kommer over terreng.

Eksist terreng er kote +12.
Ferdig terreng er kote +11.1 Kumlokk S4 er+11.1

Midlertidig trase 2

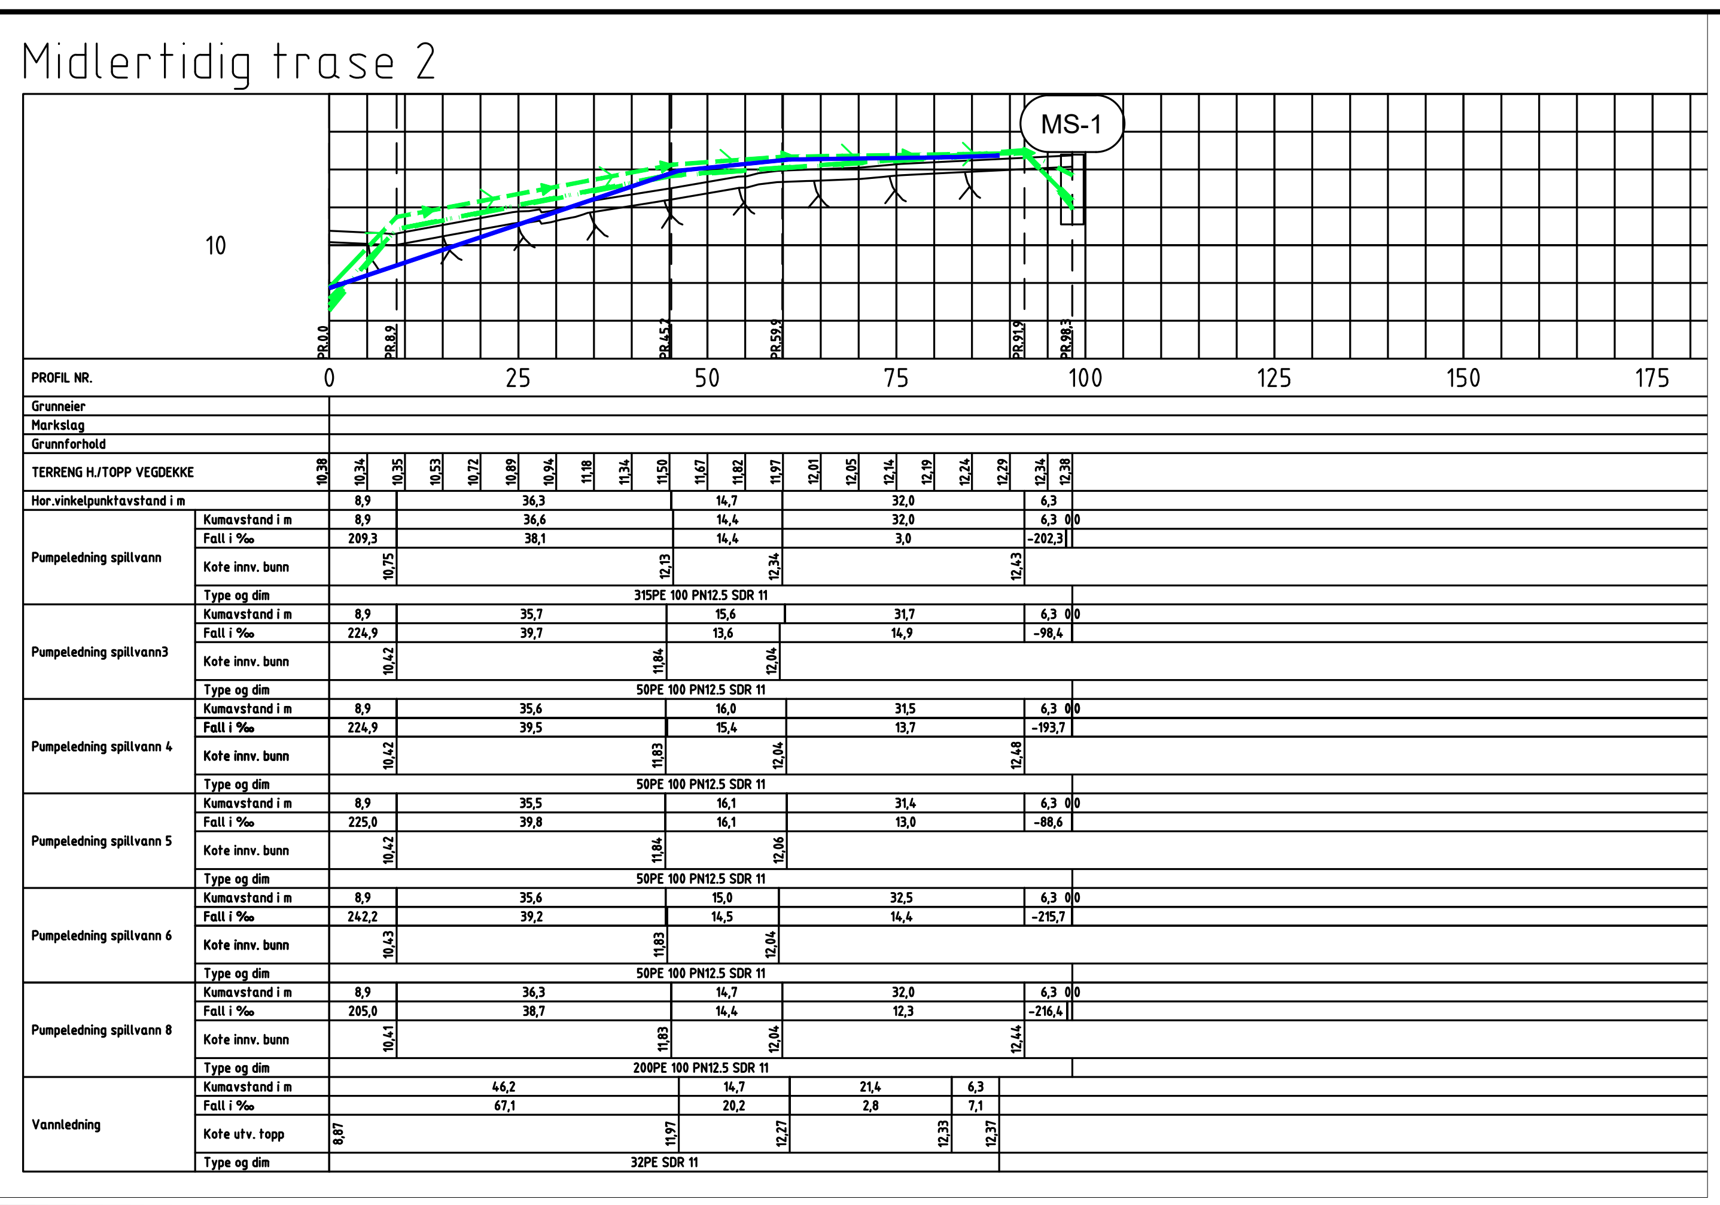
MS-1
10
PROFIL NR.
0
25
50
75
100
125
150
175
Grunneier
Markslag
Grunnforhold
TERRENG H./TOPP VEGDEKKE
Hor.vinkelpunktavstand i m
Pumpeledning spillvann
Pumpeledning spillvann3
Pumpeledning spillvann 4
Pumpeledning spillvann 5
Pumpeledning spillvann 6
Pumpeledning spillvann 8
Vannledning
Kumavstand i m
Fall i ‰
Kote inv. bunn
Kote utv. topp
Type og dim
315PE 100 PN12.5 SDR 11
50PE 100 PN12.5 SDR 11
200PE 100 PN12.5 SDR 11
32PE SDR 11

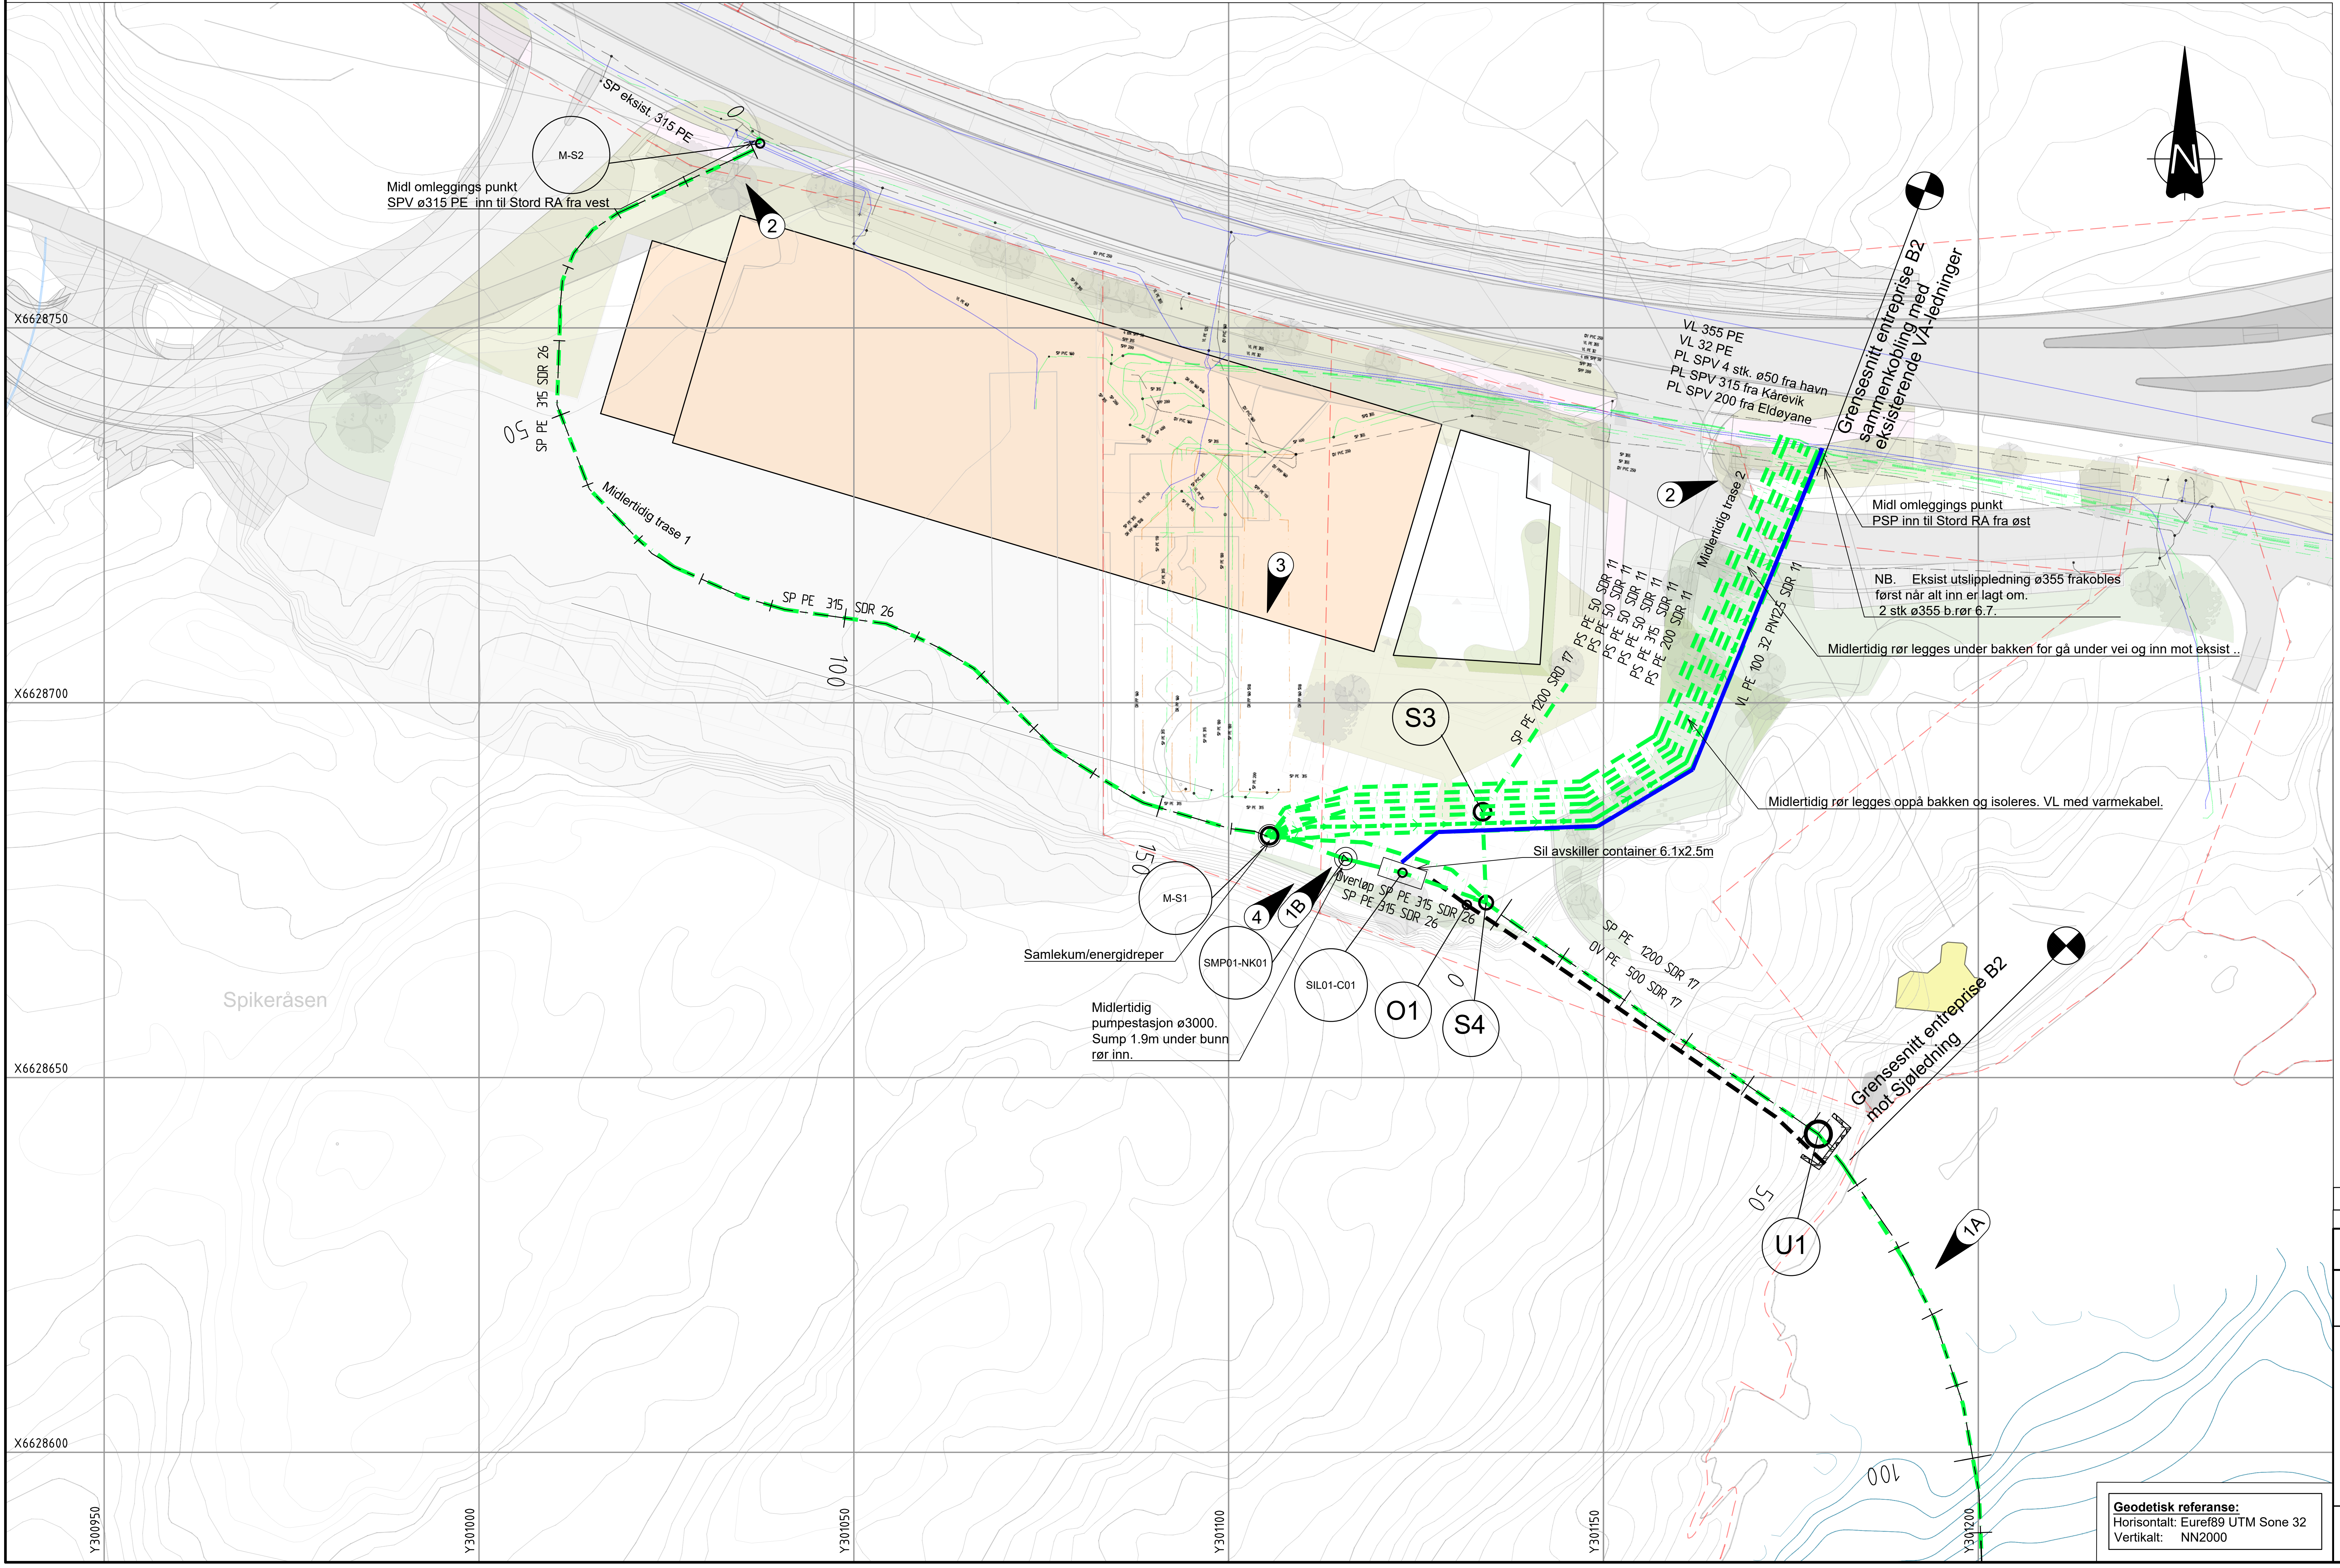
SP eksist. 315 PE
M-S2
Midl omleggings punkt
SPV ø315 PE inn til Stord RA fra vest
2
3
X6628750
X6628700
X6628650
X6628600
Y300950
Y301000
Y301050
Y301100
Y301150
Y301200
SP PE 315 SDR 26
50
100
150
Midlertidig trase 1
Spikeråsen
N
VL 355 PE
VL 32 PE
PL SPV 4 stk. ø50 fra havn
PL SPV 315 fra Kårevik
PL SPV 200 fra Eldøyane
Grensesnitt entreprise B2
sammenkobling med
eksisterende VA-ledninger
Midlertidig trase 2
PS PE 50 SDR 11
PS PE 50 SDR 11
PS PE 50 SDR 11
PS PE 50 SDR 11
PS PE 315 SDR 11
PS PE 200 SDR 11
VL PE 100 32 PN12,5 SDR 11
SP PE 1200 SDR 17
S3
M-S1
SMP01-NK01
SIL01-C01
O1
S4
4
1B
Overløp SP PE 315 SDR 26
SP PE 315 SDR 26
SP PE 1200 SDR 17
OV PE 500 SDR 17
Grensesnitt entreprise B2
mot Sjøledning
U1
1A

Midl omleggings punkt
PSP inn til Stord RA fra øst

NB.   Eksist utslippledning ø355 frakobles
først når alt inn er lagt om.
2 stk ø355 b.rør 6.7.

Midlertidig rør legges under bakken for gå under vei og inn mot eksist ..

Midlertidig rør legges oppå bakken og isoleres. VL med varmekabel.

Sil avskiller container 6.1x2.5m

Samlekum/energidreper

Midlertidig
pumpestasjon ø3000.
Sump 1.9m under bunn
rør inn.

Geodetisk referanse:
Horisontalt: Euref89 UTM Sone 32
Vertikalt: NN2000

Faseplan:
1A - Sjøledning
1B - Midlertidige containerløsning med rensing før utslipp til sjø
2 - Midlertidig omlegging av pumpeledninger for spillvann i byggefase for renseanlegg
3 - Rive eksist renseanlegg med bunnledninger
4 - Drift av midlertidig renseløsning mens bygging av renseanlegg og utomhus infrastruktur pågår
5 - Provisorisk anlegg fjernes når renseanlegg står klart og kan settes i drift

F01	2026-09-01	For Anskaffelse	ARIELL	NJK	ToDal
Rev.	Dato	Beskrivelse	Utarbeidet	Fagkontroll	Godkjent

Dette dokumentet er utarbeidet av Norconsult som del av det oppdraget som fremgår nedenfor. Opphavsretten tilhører Norconsult. Dokumentet må bare benyttes til det formål som oppdragsavtalen beskriver, og må ikke kopieres eller gjøres tilgjengelig på annen måte eller i større utstrekning enn formålet tilsier.

Stord Vatn & Avløp AS

Målestokk (gjelder A1)
1:500

Skjersholmane RA
Oversiktstegning VA

Rivning og provisorisk omlegging VA

Norconsult

Oppdragsnummer
52408305

Tegningsnummer
SRA-B2-130

Revisjon
F01