


"\\norconsult\lad.com\dfs\in\oppdrag\Bergen\524\08\52408305\BINVA_TilForprosjekt\renseanlegg\Sheets\52408305_SRA-B2-135 FOR-008_Kumarangement_FOR-008Hogi.dwg - A1E11 - Uskriftedato: 2026-09-24, 14:32:00 - LAYOUT = SRA-B2-135"

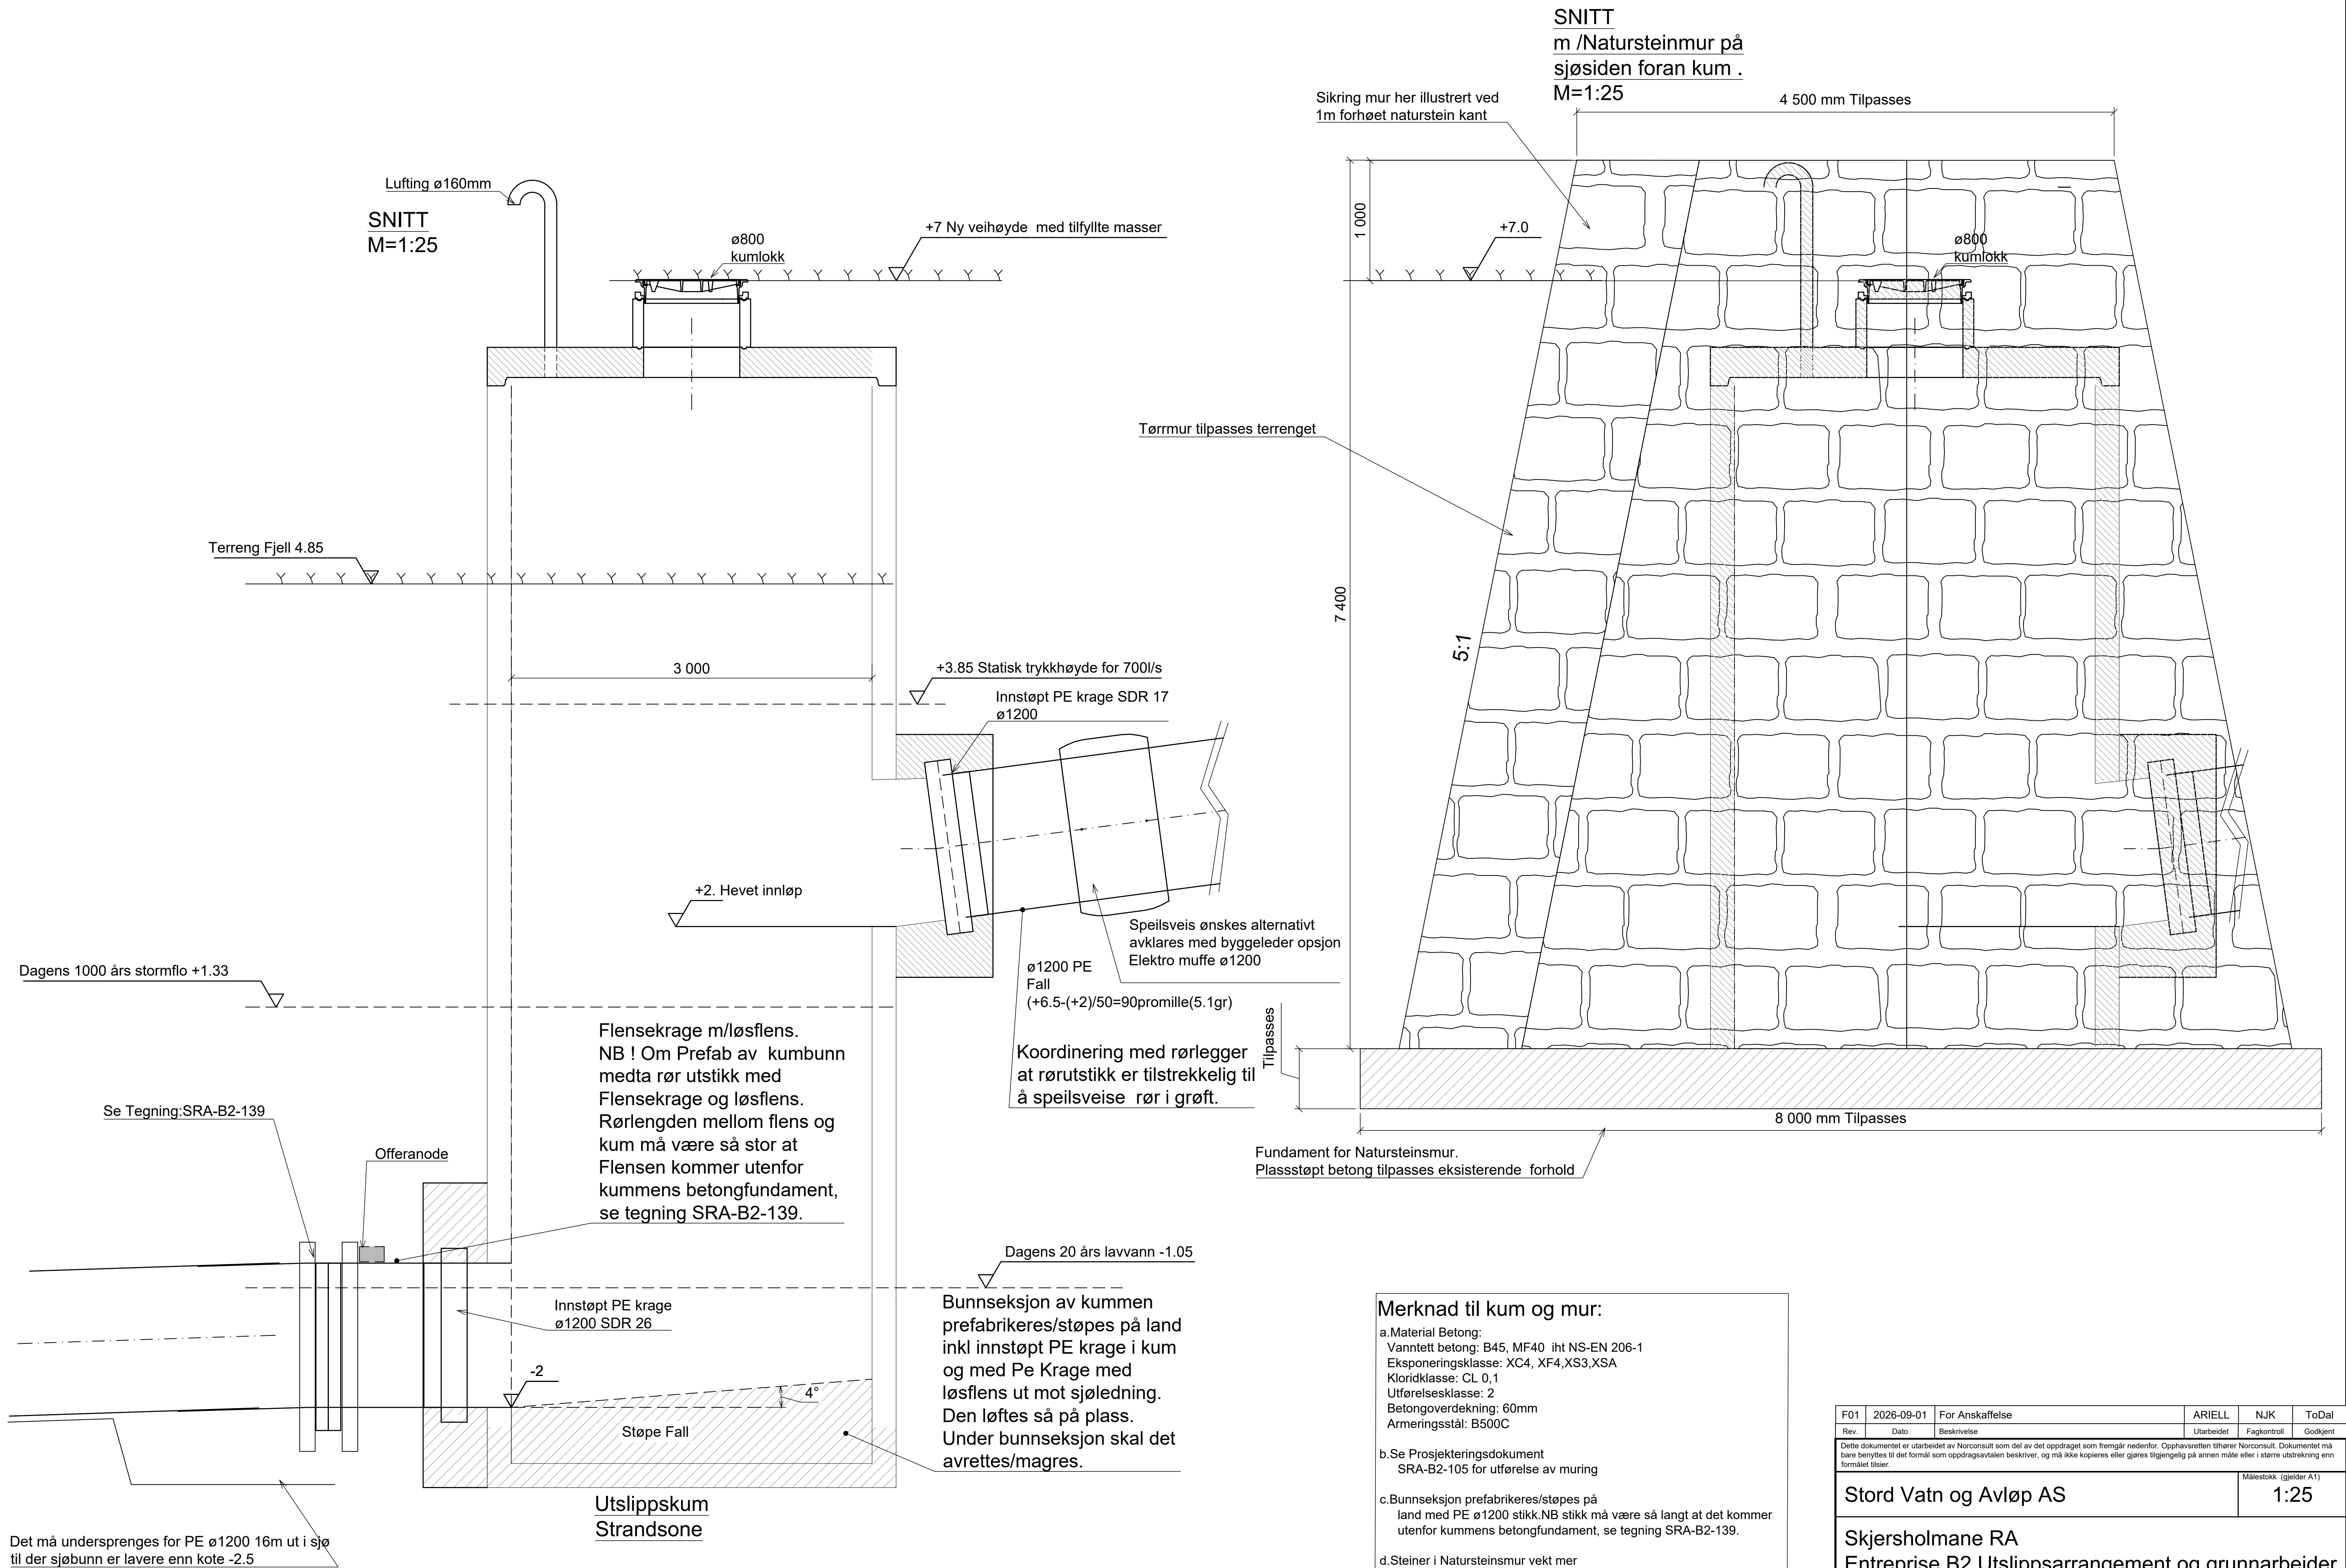

Merknad til kum og mur:

a.Material Betong:
Vanntett betong: B45, MF40 iht NS-EN 206-1
Eksponeringsklasse: XC4, XF4, XS3, XSA
Kloridklasse: CL 0,1
Utførelsesklasse: 2
Betongoverdekning: 60mm
Armeringsstål: B500C

b.Se Prosjekteringsdokument
SRA-B2-105 for utførelse av muring

c.Bunnseksjon prefabrikeres/støpes på land med PE ø1200 stikk.NB stikk må være så langt at det kommer utenfor kummens betongfundament, se tegning SRA-B2-139.

d.Steiner i Natursteinmur vekt mer enn 1.5tonn for stabilitet mot bølger.

e.Mellom natursteinmur og kum legges drenerende masser.

F01	2026-09-01	For Anskaffelse	ARIELL	NJK	ToDal
Rev.	Dato	Beskrivelse	Utarbeidet	Fagkontroll	Godkjent
Dette dokumentet er utarbeidet av Norconsult som del av det oppdraget som fremgår nedenfor. Opphavsretten tilhører Norconsult. Dokumentet må bare benyttes til det formål som oppdragsavtalen beskriver, og må ikke kopieres eller gjøres tilgjengelig på annen måte eller i større utstrekning enn formålet tilsier.					Målestokk (gjelder A1)
Stord Vatn og Avløp AS					1:25
Skjersholmane RA Entreprise B2 Utslippsarrangement og grunnarbeider Detalj utslippskum					
Norconsult		Oppdragsnummer	Tegningsnummer	Revisjon	
		52408305	SRA-B2-135	F01	