


"X:\nor\oppdrag\Bergen\52408\52408305\BIM\Landskap\Forprosjekt renseanlegg\52408305_Landskap_Illustrasjonsplan_ntm5.dwg - EPEik - Utskriftsdate: 2026-09-24 11:25:20 - LAYOUT = Landskapsplan - YREF = 52408305_Landskap_Illustrasjonsplan_NTM5_Kartgrunnlag_Skjersholmene_NTM5_3"

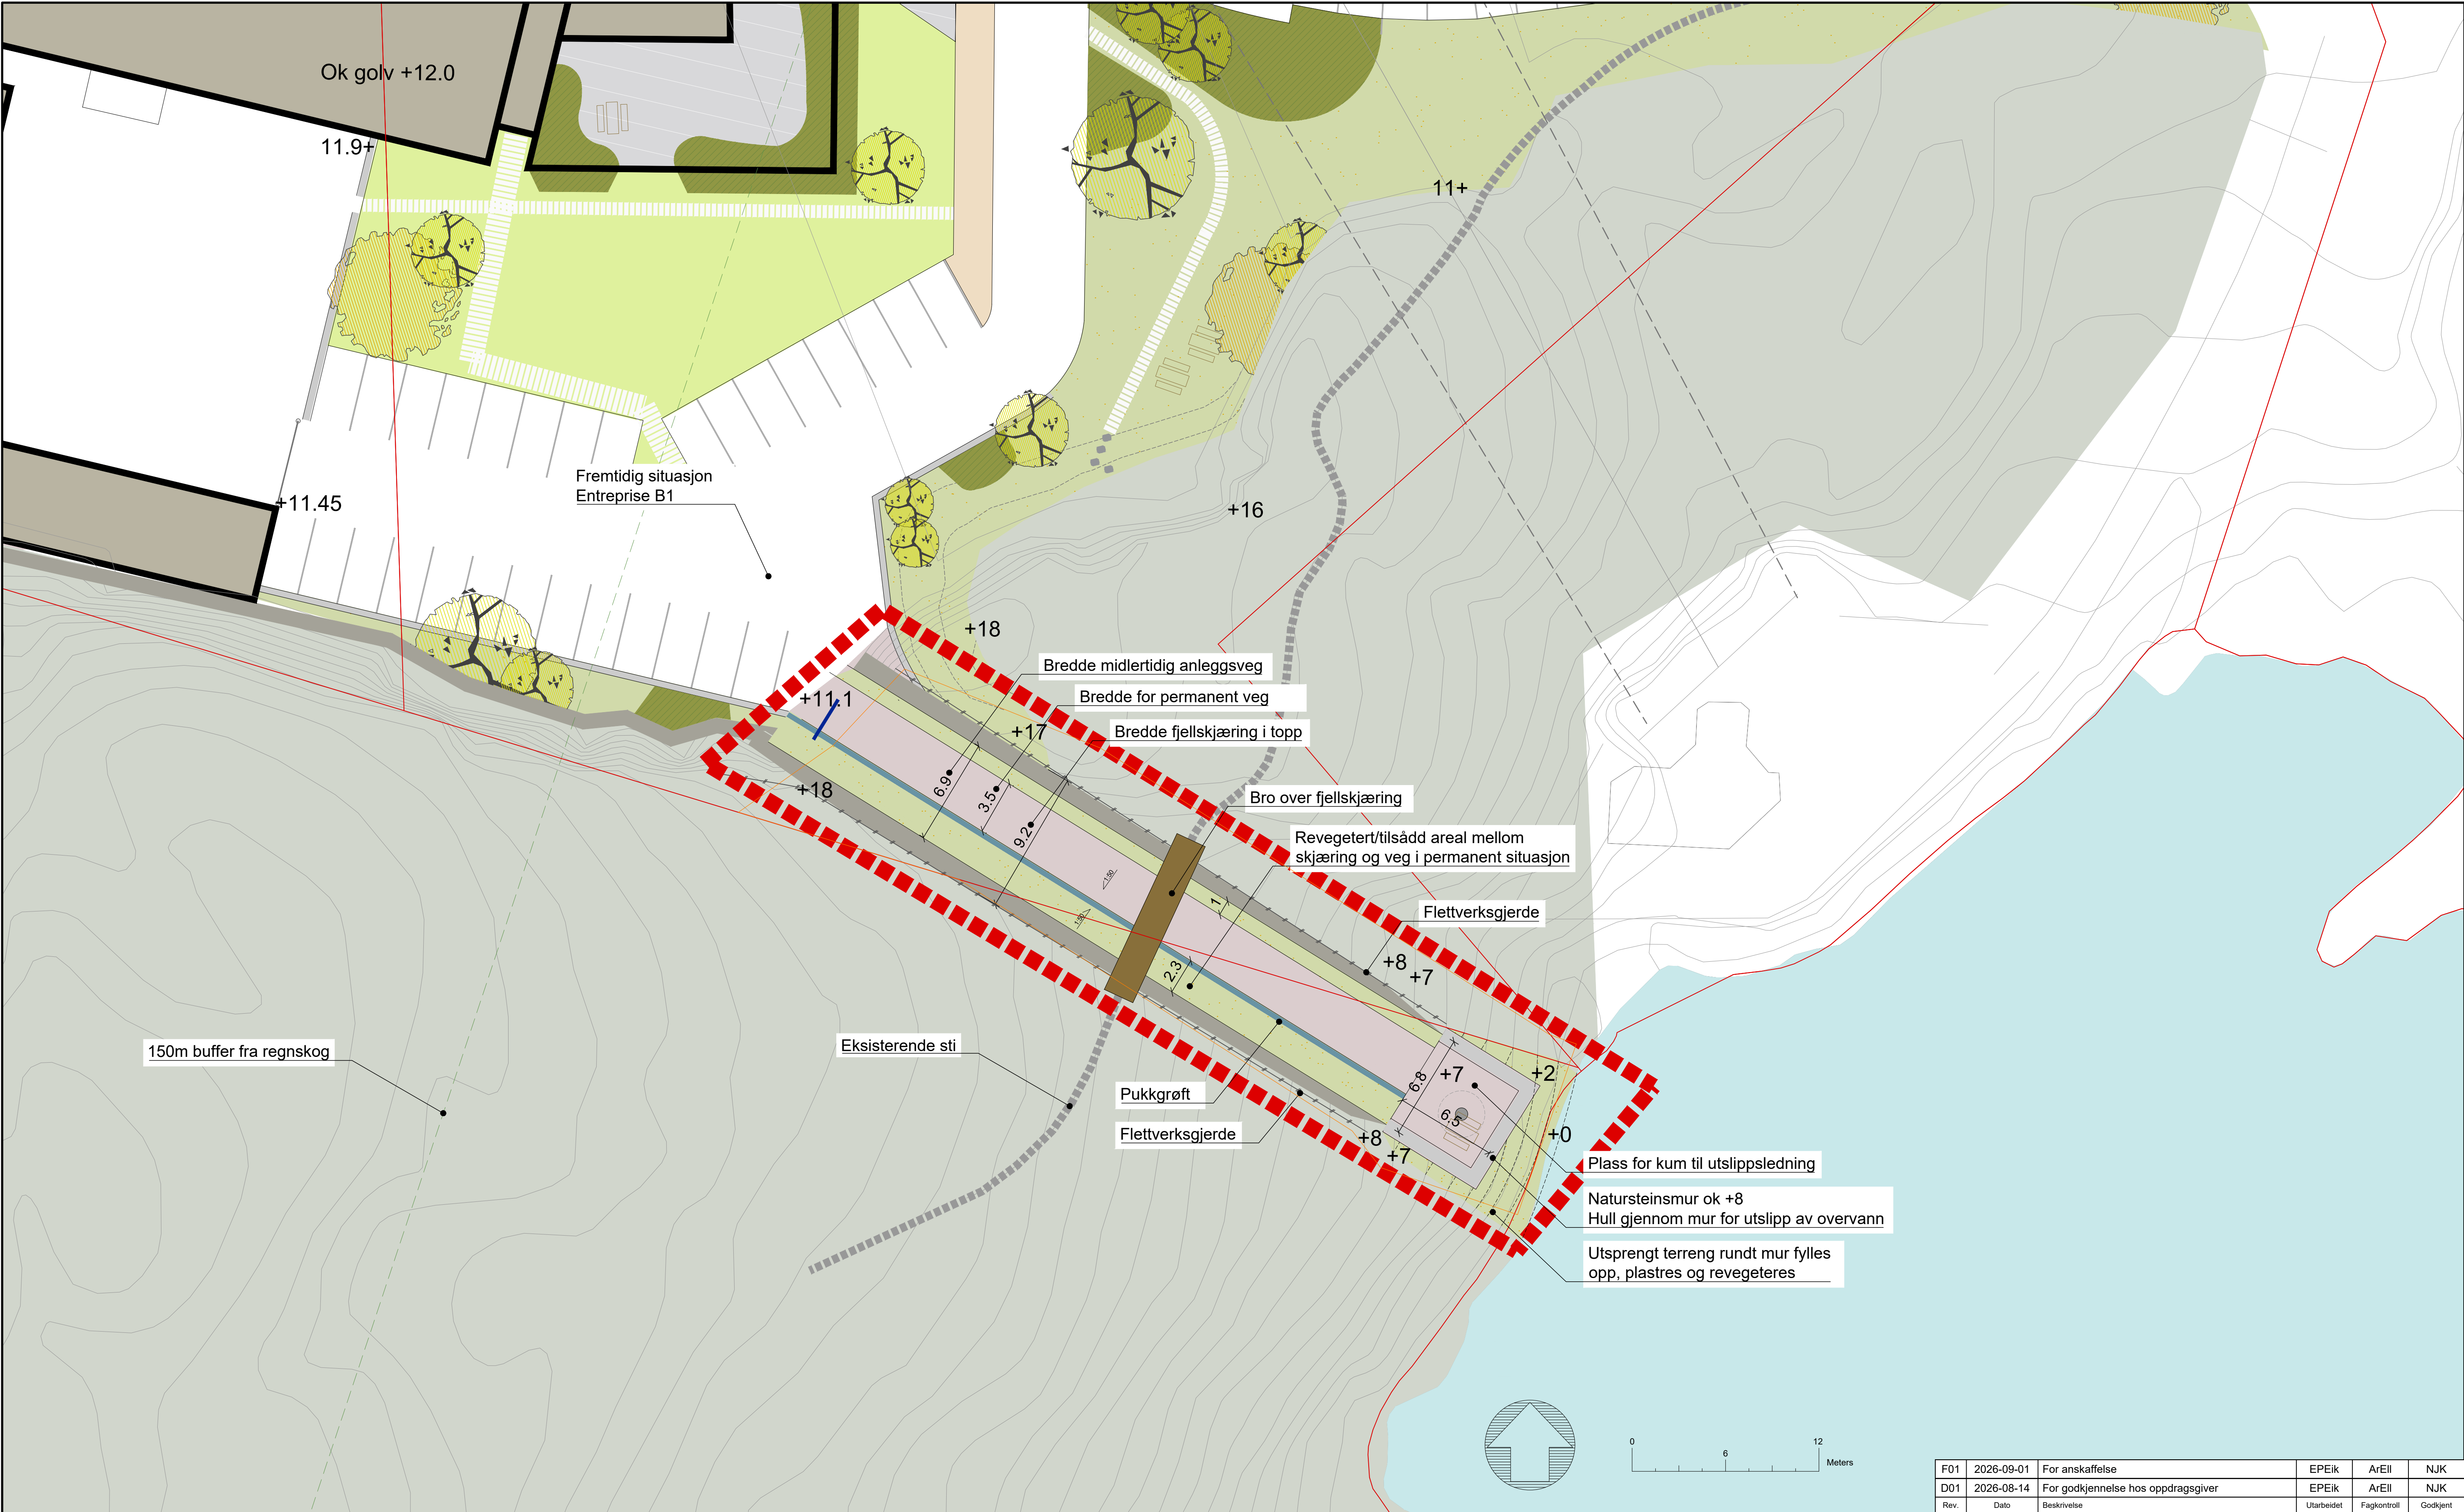

- Fjellskjæring
- Eks naturområde som bevares
- Asfaltdekke
- Revegetering
- Natursteinsmur
- Nye koter
- Flettverksgjerde/sikring fjellskjæring
- Bord/benker
- Tursti med bro
- 12+

Punkthøyder
- Bom
- Tiltaksgrense landskap
- Formålsgrense reguleringsplan
- Eiendomsgrense
- Byggeforbud høyspent

F01	2026-09-01	For anskaffelse	EPEik	ArEII	NJK
D01	2026-08-14	For godkjenning hos oppdragsgiver	EPEik	ArEII	NJK
Rev.	Dato	Beskrivelse	Utarbeidet	Fagkontroll	Godkjent
Dette dokumentet er utarbeidet av Norconsult som del av det oppdraget som fremgår nedenfor. Opphavsretten tilhører Norconsult. Dokumentet må bare benyttes til det formål som oppdragsavtalen beskriver, og må ikke kopieres eller gjøres tilgjengelig på annen måte eller i større utstrekning enn formålet tilsier.					Målestokk (gjelder A1)
Stord Vatn og Avløp AS					1:200
Skjersholmene RA					
Utomhus Skjersholmene B2 Skjæring til sjø Landskapsplan					
Norconsult		Oppdragsnummer	Tegningsnummer	Revisjon	
		52408305	SRA-B2-138	F01	