



X:\nor\oppgdrag\Bergen\52408\52408305\BIM\VA_TITForprosjekt renseanlegg\Sheets\52408305_SRA-B2-140_Kumskisser.dwg - ARIEL - Utskriftsdato: 2026-09-26, 13:50:51

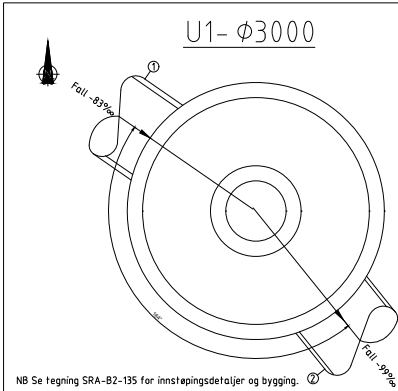


NB Se tegning SRA-B2-135 for innstappingsdetaljer og bygging.

Kum nr.	Dim:	Mat:	Høyde bunn innv.:	Høyde topp kum:
U1	Ø3000	Betong	-2,00	7,00
Ledn. nr.	Type:	Dim:	Matr:	Z (inn/ut):
1	SP	1200	PE 100	2,00
2	SP	1200	PE 100	-2,00

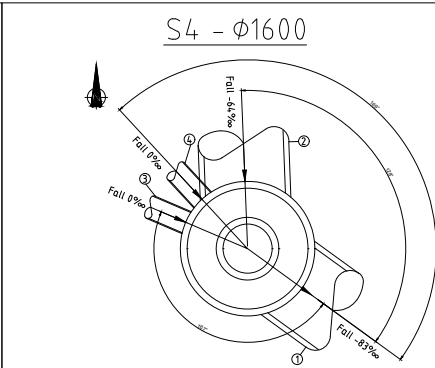


Se plantegning SRA-B2-130 - Ledning 3 og 4 er Midlertidige innløp.

Kum nr.	Dim:	Mat:	Høyde bunn innv.:	Høyde topp kum:
S4	1600	Betong	6,50	11,01 Fremtidig høyde terreng. Eksist terreng kote +12
Ledn. nr.	Type:	Dim:	Matr:	Z (inn/ut):
1	SP	1200	PE 100	6,50
2	SP	1200	PE 100	6,50
3	SP	315	PE 100	7,90
4	SP	315	PE 100	7,90

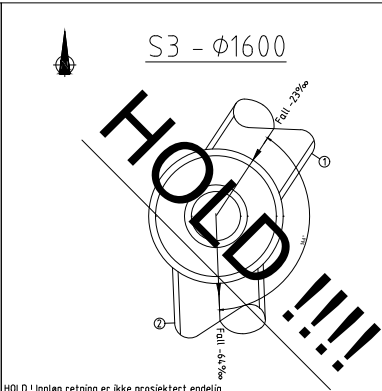


HOLD ! Innløp retning er ikke prosjektert endelig.

Kum nr.	Dim:	Mat:	Høyde bunn innv.:	Høyde topp kum:
S3	1600	Betong	7,28	11,15 Fremtidig terreng, eksist terreng kote +12
Ledn. nr.	Type:	Dim:	Matr:	Z (inn/ut):
1	SP	1200	PE 100	7,28
2	SP	1200	PE 100	7,28

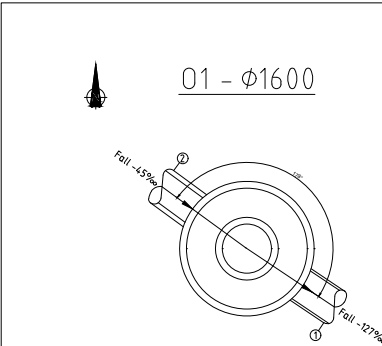


Kum nr.	Dim:	Mat:	Høyde bunn innv.:	Høyde topp kum:
O1	1600	Betong	8,50	11,01 Fremtidig terreng, Eksist terreng +12,0
Ledn. nr.	Type:	Dim:	Matr:	Z (inn/ut):
1	OV	500	PE 100	8,50
2	OV	400	BTG	8,49

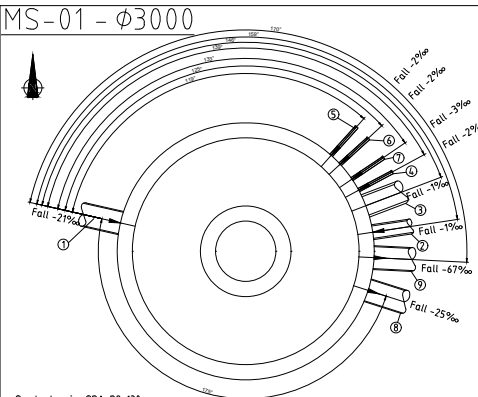

Se plantegning SRA-B2-130

Kum nr.	Dim:	Mat:	Høyde bunn innv.:	Høyde topp kum:
MS-01	3000	Betong	10,55	12,48
Ledn. nr.	Type:	Dim:	Matr:	Z (inn/ut):
1	SP	315	PE 100	10,59
2	PS	200	PE 100	10,95
3	PS	315	PE 100	10,95
4	PS	50	PE 100	10,95
5	PS	50	PE 100	10,95
6	PS	50	PE 100	10,95
7	PS	50	PE 100	10,95
8	SP	315	PE 100	10,59
9	SP	315	PE 100	11,65

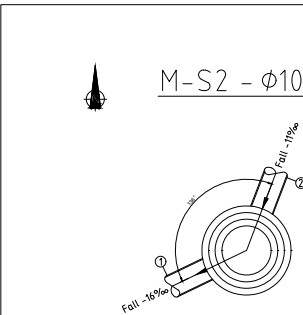

Se plantegning SRA-B2-130

Kum nr.	Dim:	Mat:	Høyde bunn innv.:	Høyde topp kum:
M-S2	1000	Betong	13,06	14,51
Ledn. nr.	Type:	Dim:	Matr:	Z (inn/ut):
1	SP	315	PE 100	13,06
2	SP	315	PE 100	13,06

Merknad:
Bunn rør er oppgitt for senter kum. B.rør inn og utløp kumvegg kum må beregnes av kumleverandør utfra fallet oppgitt på kumtegningen.
Kum MS-01 og M-S2 sees på plantegning:SRA-B2-130, Andre kummer sees på :SRA-B2-131

F01	2026-09-01	For Anskaffelse	ARIELL	NJK	ToDal
Rev.	Dato	Beskrivelse	Utarbeidet	Fagkontroll	Godkjent
Dette dokumentet er utarbeidet av Norconsult som del av det oppdraget som fremgår nedenfor. Opphavsretten tilhører Norconsult. Dokumentet må bare benyttes til det formål som oppdragsavtalen beskriver, og må ikke kopieres eller gjøres tilgjengelig på annen måte eller i større utstrekning enn formålet tilsier.					Målestokk (gjelder A1)
Stord Vatn & Avløp AS					1:50
Skjersholmane RA Entreprise B2 Utslippsarrangement og grunnarbeider					
Kumskisser					
Norconsult		Oppdragsnummer	Tegningsnummer	Revisjon	
		52408305	SRA-B2-140	F01	