


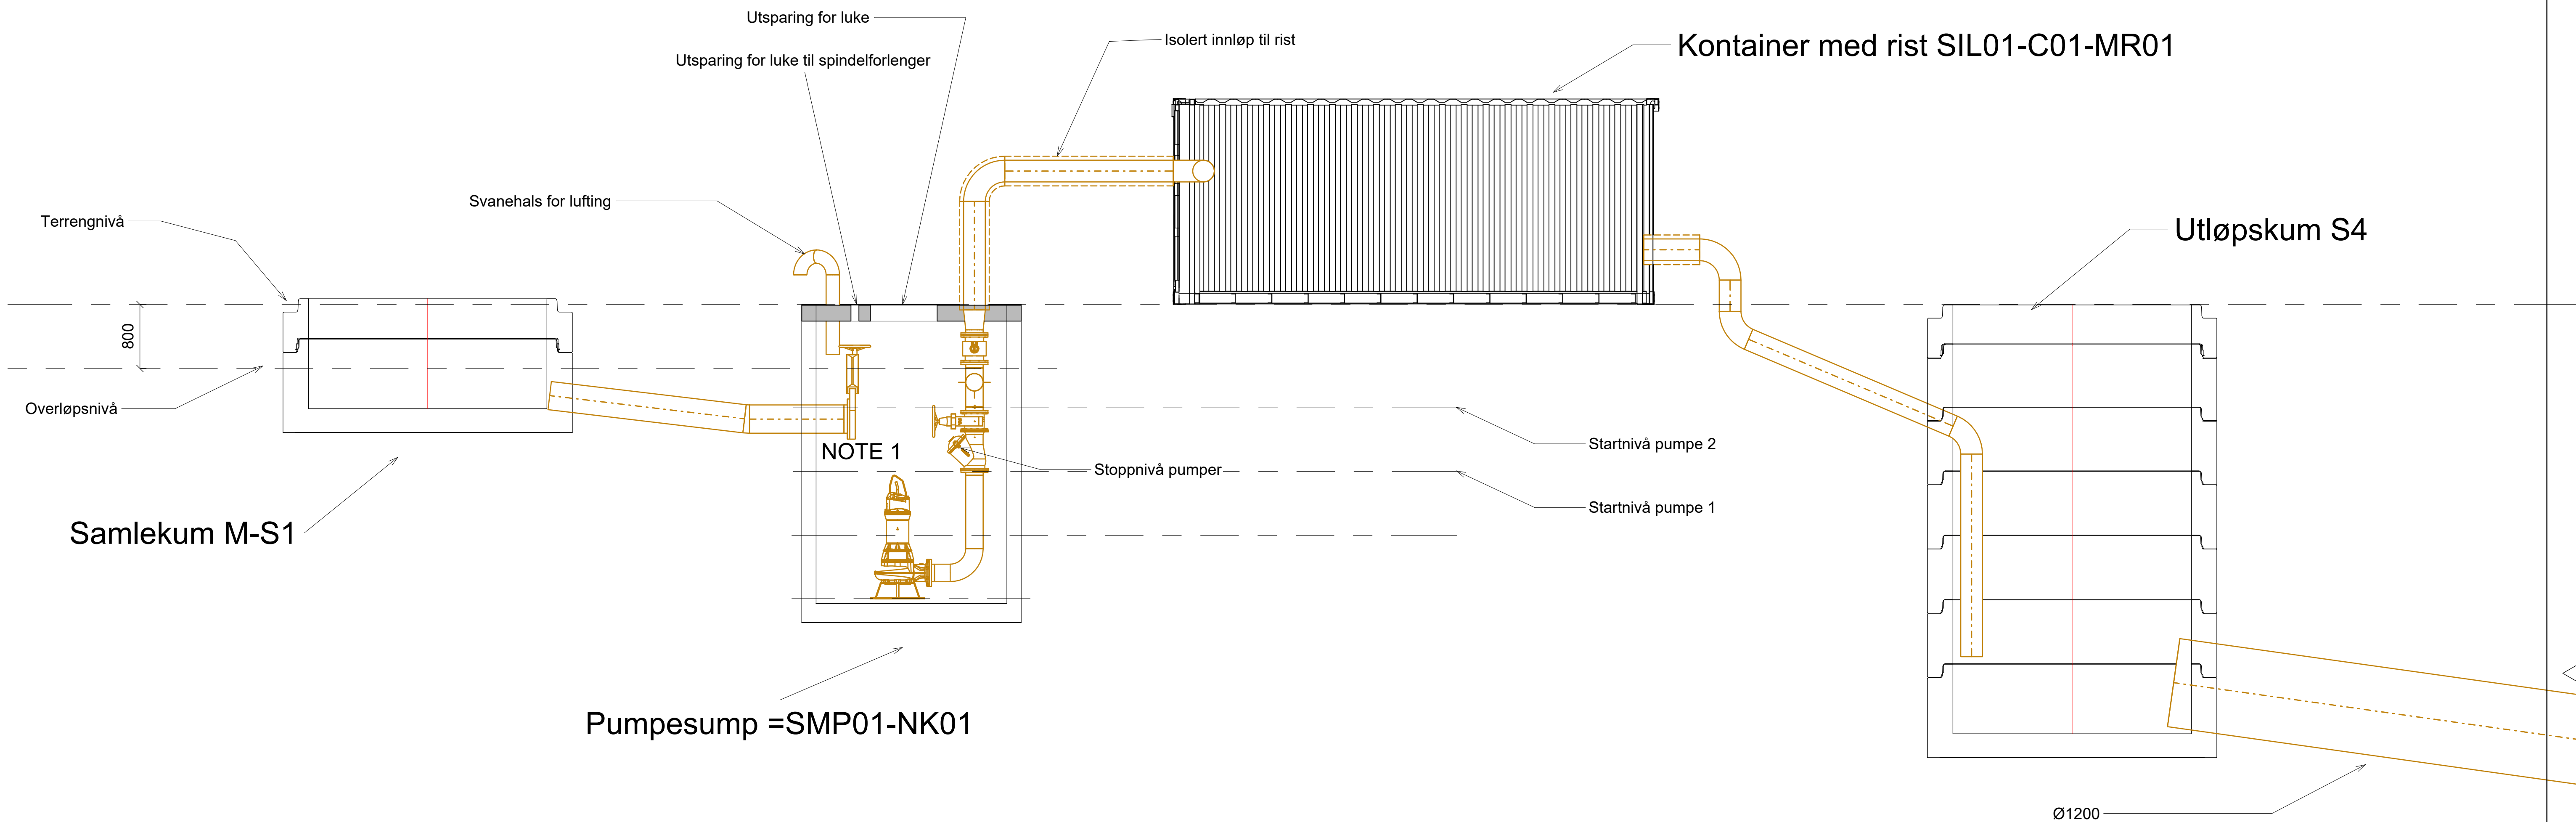

NOTE 1: Opsjon: Ventil flyttes ut fra pumpekum til en egen ventilkum

- Henvisninger:**
- SRA-B2-130
 - SRA-B2-131
 - SRA-B2-132
 - SRA-B2-146

F01		2026-09-08		For anskaffelse		DaSaIb	RikSol	ToDal
Rev.	Dato		Beskrivelse			Utarbeidet	Fagkontroll	Godkjent
Dette dokumentet er utarbeidet av Norconsult Norge AS som del av det oppdraget som fremgår nedenfor. Opphavsretten tilhører Norconsult Norge AS. Dokumentet må bare benyttes til det formål som oppdragsavtalen beskriver, og må ikke kopieres eller gjøres tilgjengelig på annen måte eller i større utstrekning enn formålet tilsier.								
 Stord Vatn og Avløp AS							Målestokk (gjelder A1) 1 : 40	
Skjersholmane RA Snittegning Midlertidig renseløsning i byggetid Prinsippskisse								
Norconsult 			Oppdragsnummer 52408305		Tegningsnummer SRA-B2-141		Revisjon F01	