


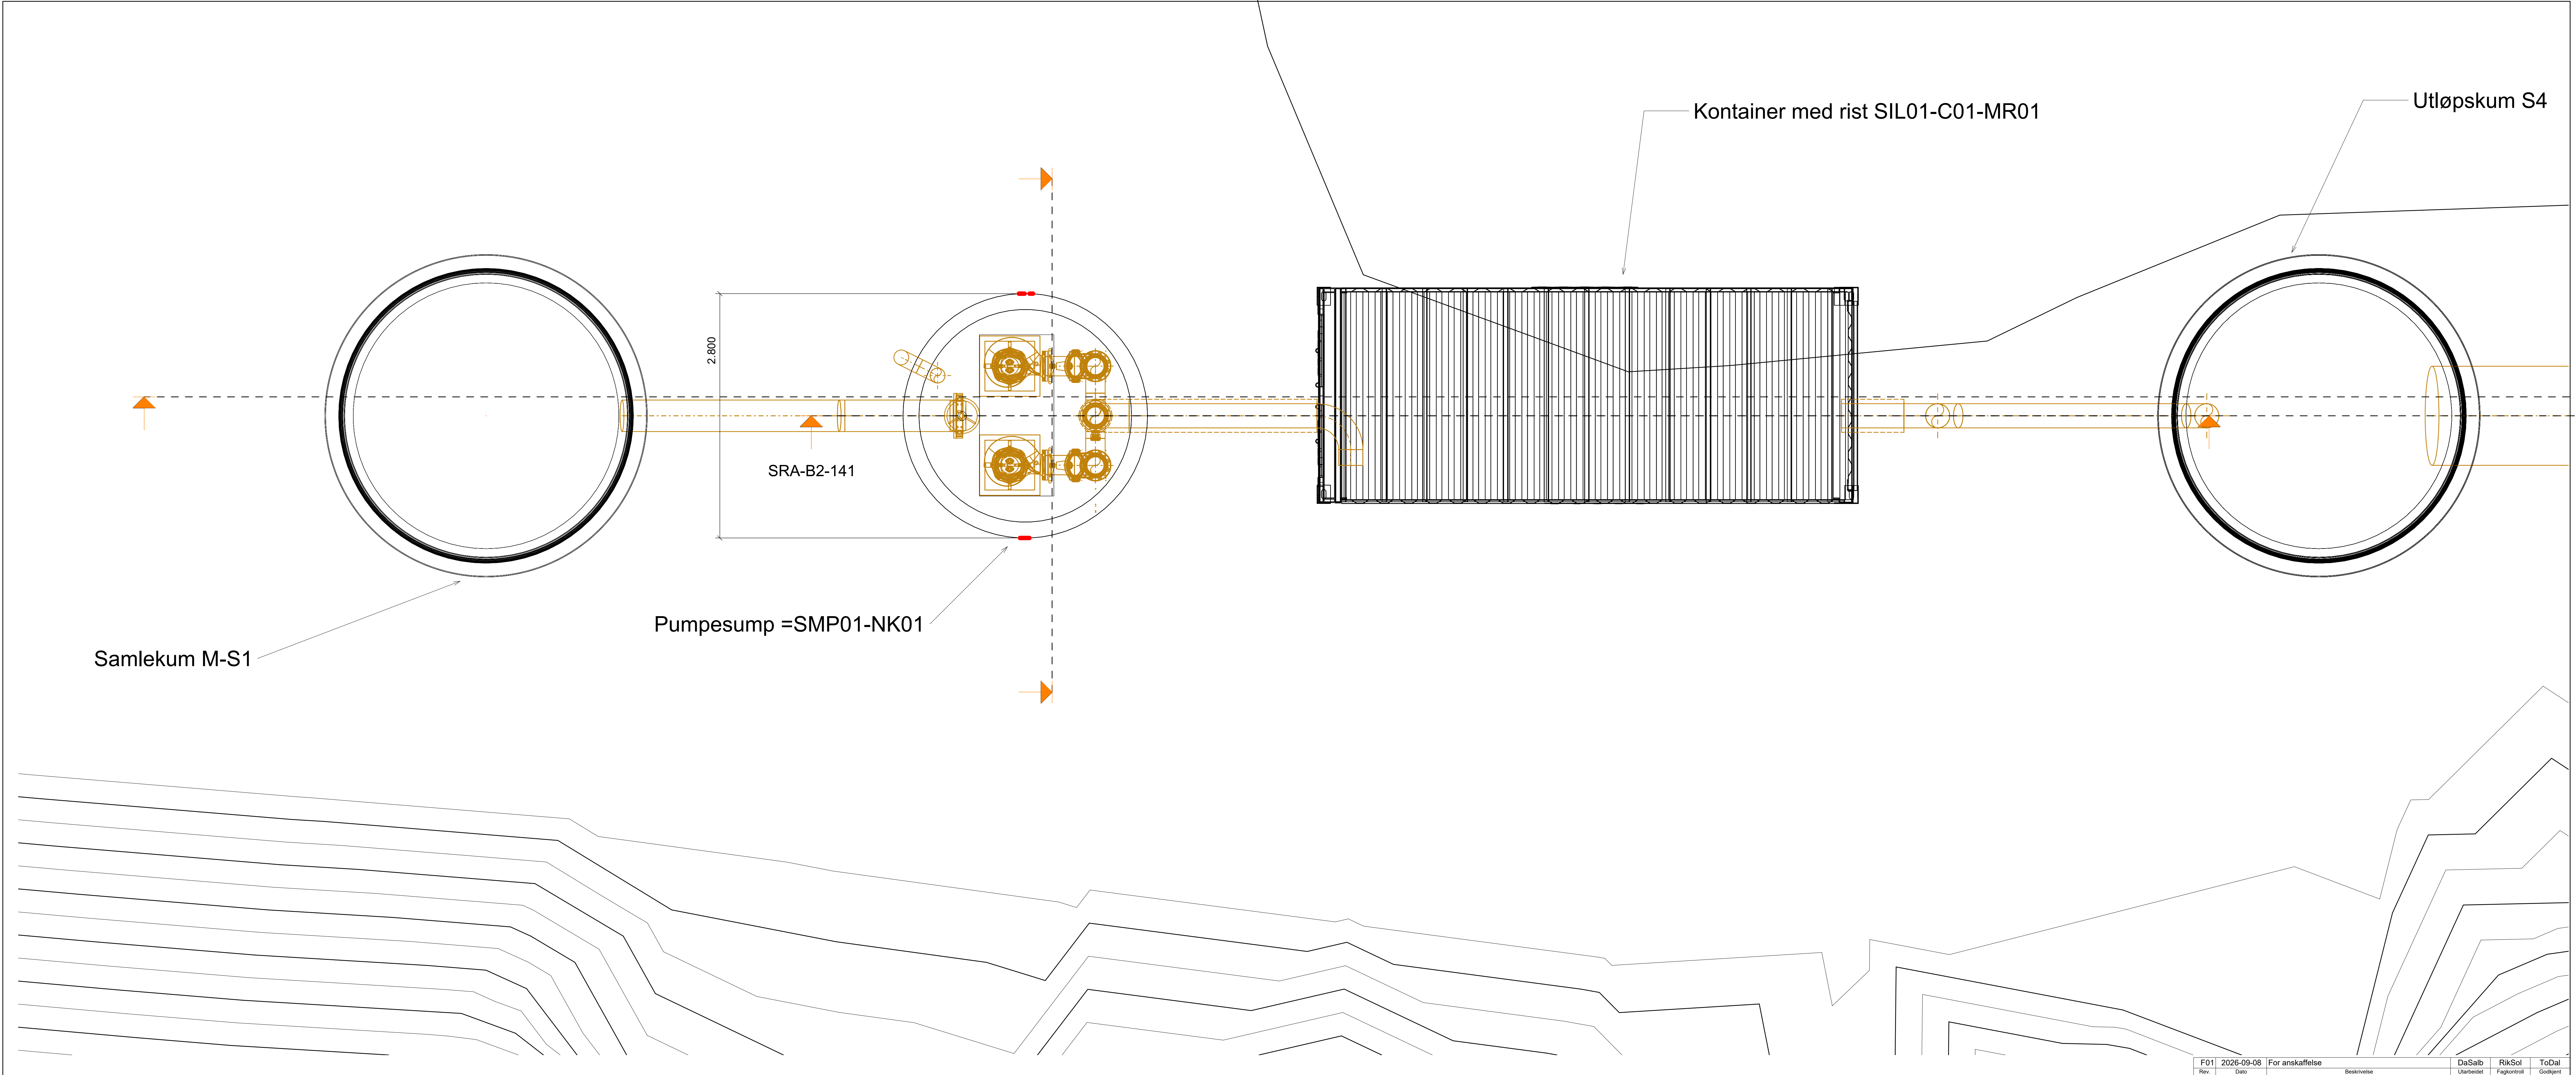

Samlekum M-S1

Pumpesump =SMP01-NK01

SRA-B2-141

Kontainer med rist SIL01-C01-MR01

Utløpskum S4

Henvisninger:

- SRA-B2-130
- SRA-B2-131
- SRA-B2-132
- SRA-B2-141

F01	2026-09-08	For anskaffelse		DaSalb	RikSol	ToDal
Rev.	Dato	Beskrivelse		Utarbeidet	Fagkontroll	Godkjent
Dette dokumentet er utarbeidet av Norconsult Norge AS som del av det oppdraget som fremgår nedenfor. Opphavsretten tilhører Norconsult Norge AS. Dokumentet må ikke benyttes til det formål som oppdragsavtalen beskriver, og må ikke kopieres eller gjøres tilgjengelig på annen måte eller i større utstrekning enn formålet tilsier.						
 Stord Vatn og Avløp AS					Målestokk (gjelder A1-A9)	
					1 : 25	
Skjersholmane RA Plantegning Midlertidig renseløsning i byggetid Prinsippskisse						
 Norconsult	Oppdragsnummer		Tegningsnummer		Revisjon	
	52408305		SRA-B2-146		F01	