


X:\norprosjekt\Bergen\524\08\52408305\BIM\ETechnik\Forprosjekt\terseanlegg\Modell\Kritisk\VA_trase_sklisse_Civil3D.dwg - KriBad - Utskriftsdate: 2026-09-21 16:09:32 - LAYOUT = SRA-B2-741 - XREF = VA_Plan 2.1a, kopiert 2025-12-01_52408305_Landskap_Illustrasjonsplan_NTM6-rensset_korv_til_UTM_L_geom_VA_plan og profil skjersholmene Dypavika PE 710_VA_plan og profil midl omlegging Stord RA_Eksisterende_VA_Stord_OD_Karigrumling_Sjersholmene RP_UTM32_Karigrumling_Dypavika-Sjersholmene_halfen

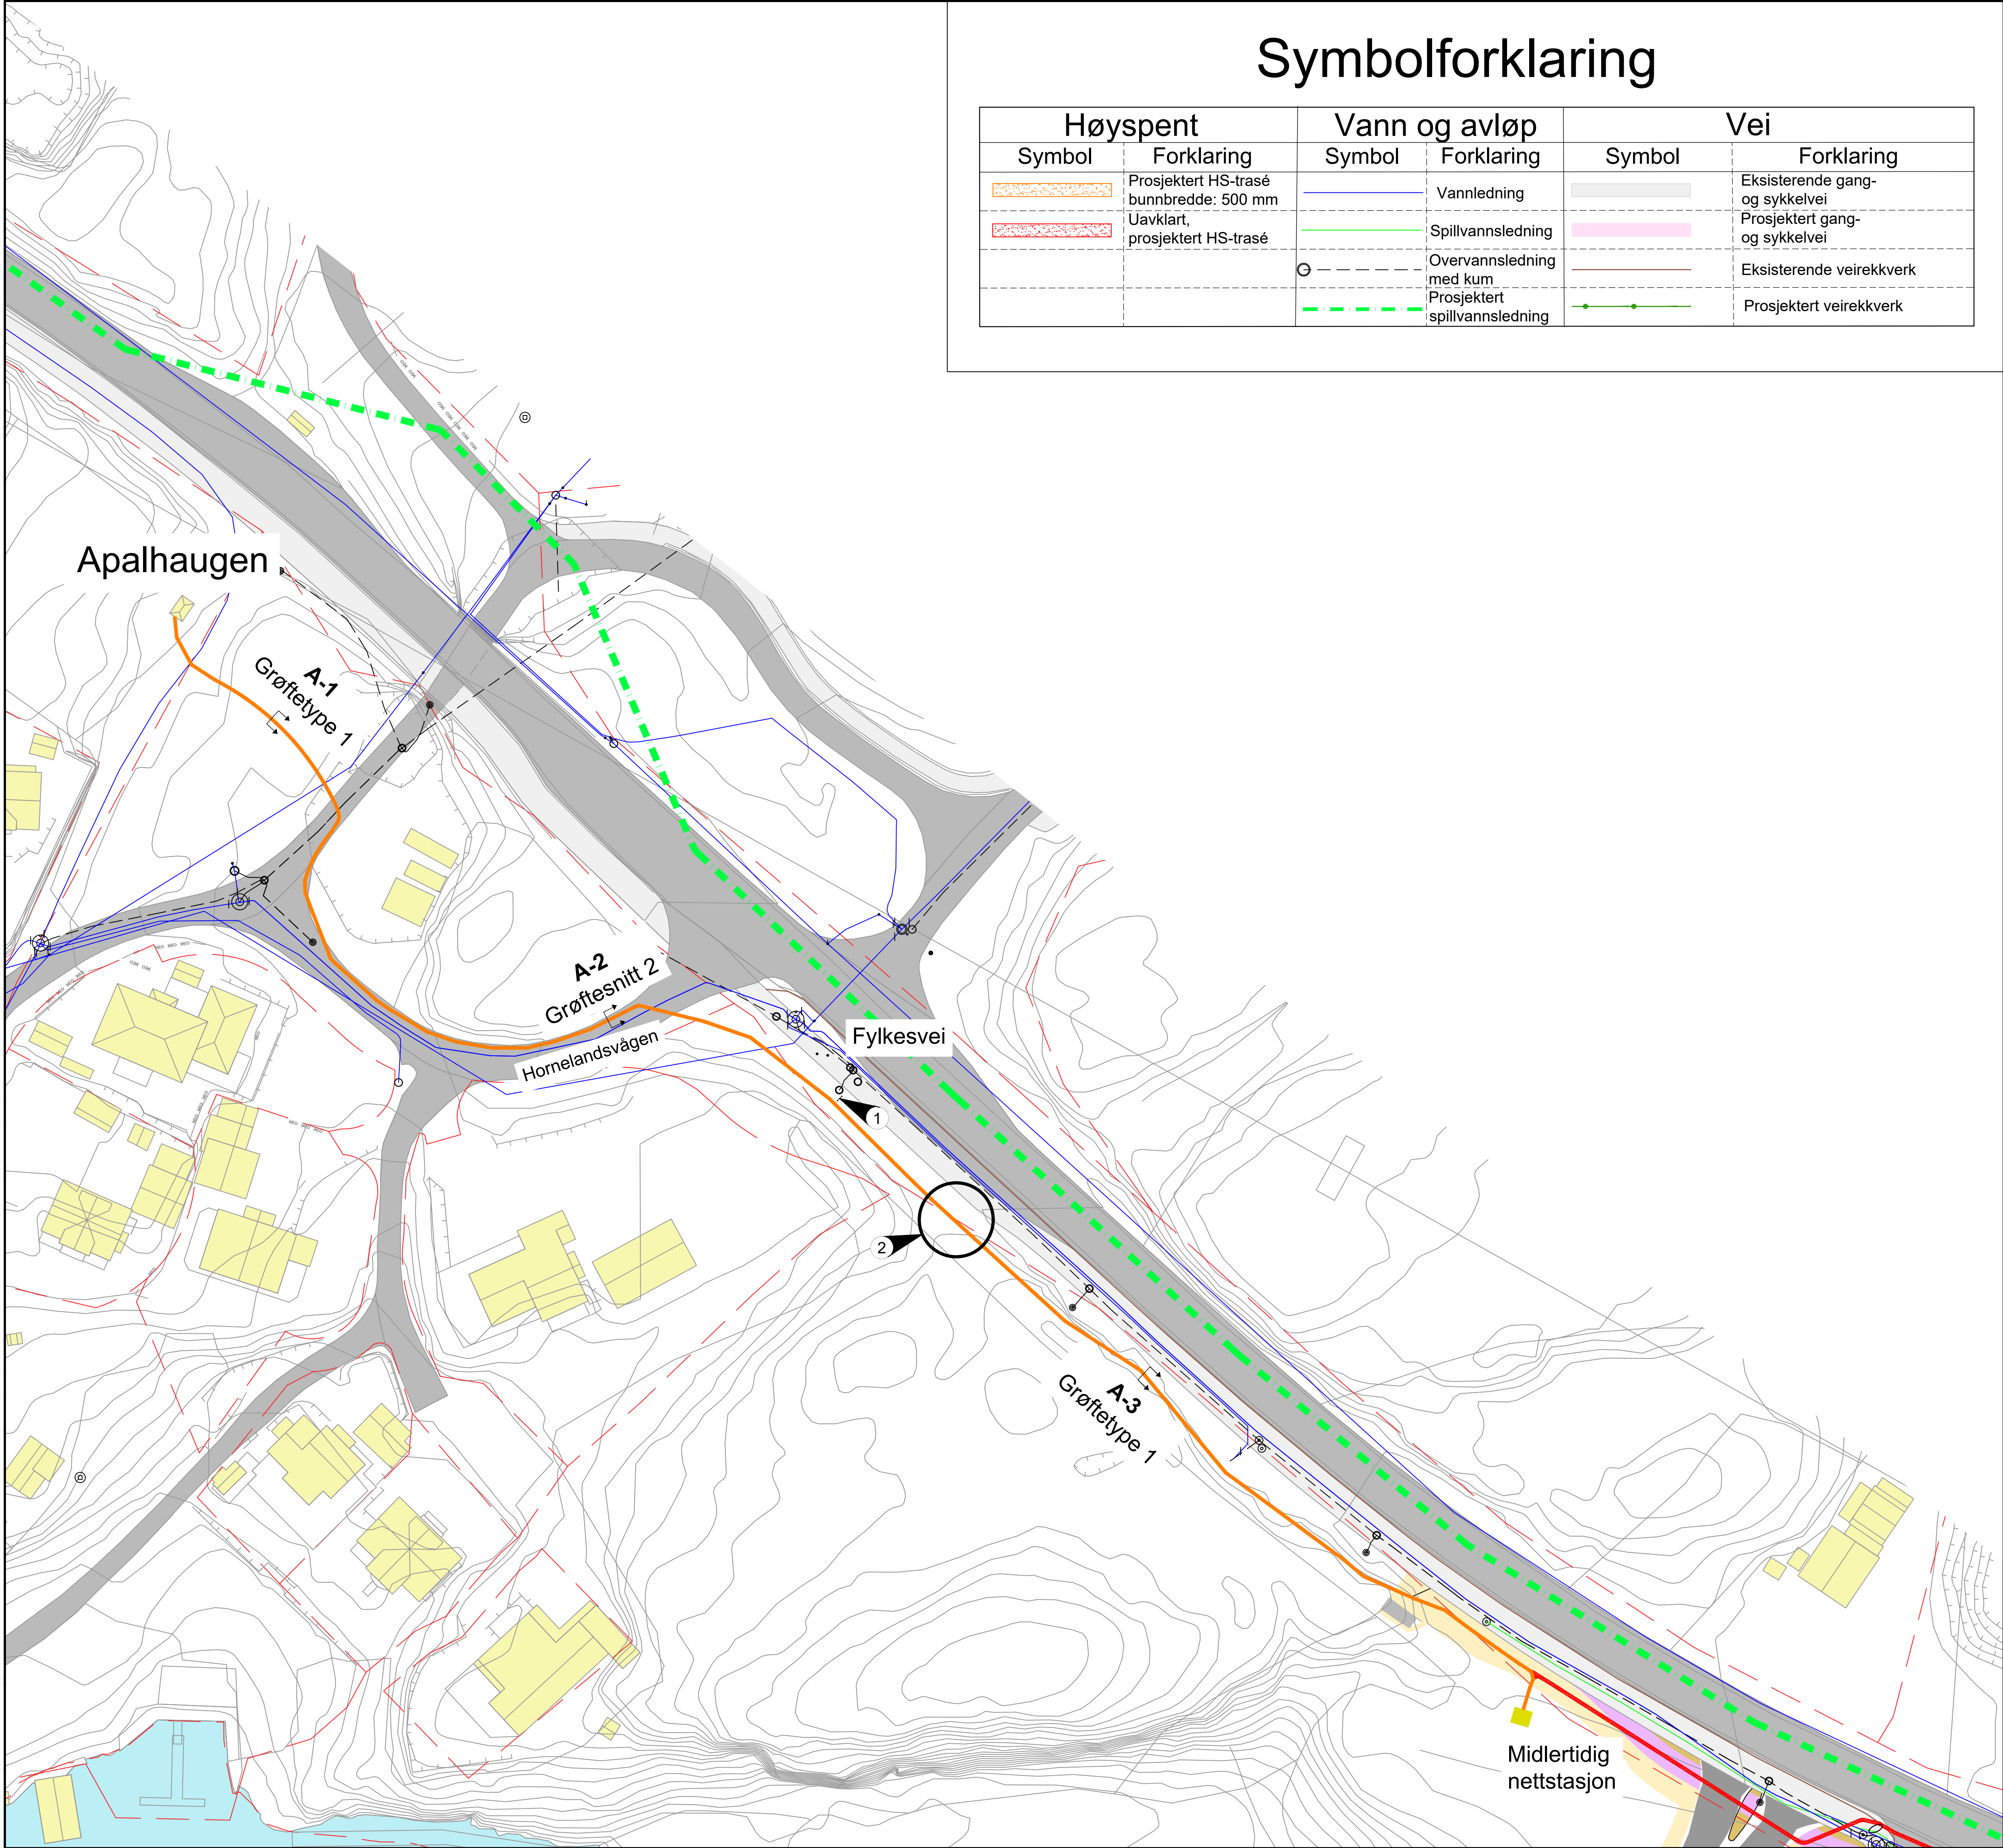

Symbolforklaring

Høyspent		Vann og avløp		Vei	
Symbol	Forklaring	Symbol	Forklaring	Symbol	Forklaring
	Prosjektert HS-trasé bunnbredde: 500 mm		Vannledning		Eksisterende gang- og sykkelvei
	Uavklart, prosjektert HS-trasé		Spillvannsledning		Prosjektert gang- og sykkelvei
			Overvannsledning med kum		Eksisterende veirekkverk
			Prosjektert spillvannsledning		Prosjektert veirekkverk

FORKLARINGER

- Grøftestrekning A-1: HS-trasé følger eksisterende kalbeltrasé mellom Apalhaugen og Hornelandsvågen (privat vei).
- Grøftestrekning A-2: HS-trasé følger kjørefeltet til Hornelandsvågen.
- Grøftestrekning A-3: HS-trasé følger omformet og tilrettelagt terreng i utkant av fylkesvei.

ANVISNINGER

- HS-trasé skal følge kommunens avstandskrav til bl.a. VA-infrastruktur med 1 meter. Det henvises til Stord Vatn og Avløps VA-norm; vedlegg A1 "Grøftesnitt".
- Overgang fra flatt terreng til fjellskjæring og berg.

HENVISNINGER

- For detaljert beskrivelse av "Grøftetype 1" og "Grøftetype 2", se SRA-B2-743.
- For oversiktstegning fra midlertidig nettstasjon til Skjersholmene, se SRA-B2-742.
- Vedlegg A1 "Grøftesnitt" i Stord kommune sin VA-norm.

F01	2026-09-21	For anskaffelse	KriBad	GeMKn	ToDal
Rev.	Dato	Beskrivelse	Utarbeidet	Fagkontroll	Godkjent

Dette dokumentet er utarbeidet av Norconsult som del av det oppdraget som fremgår nedenfor. Opphavsretten tilhører Norconsult. Dokumentet må bare benyttes til det formål som oppdragsavtalen beskriver, og må ikke kopieres eller gjøres tilgjengelig på annen måte eller i større utstrekning enn formålet tilsier.

Stord Vatn og Avløp AS				Målestokk (gjelder A1)
				1:500

Stord RA
Oversiktstegning HS

Apalhaugen til midlertidig nettstasjon

Norconsult 	Oppdragsnummer	Tegningsnummer	Revisjon
	52408305	SRA-B2-741	F01