


X:\noroppdrag\Bergen\52408305\BIM\Elektrikk\Forprosjekt\renseanlegg\Modell\Kritian\IHS_trase_skisse_Civil3D.dwg - KriBad - Utskriftsdato: 2026-09-14, 16:10:06 - LAYOUT = SRA-B2-743 - XREF = VA_Plan 2.1a, kopiert 2025-12-01_52408305_Landskap_Illustrasjonsplan_NTM6-renset_korv_til_UTM_L_geom_VA_plan og profil_sjersholmene_Djupavika_PE_710_VA_plan og profil_midt omlegging_Sjord RA_Eksisterende_VA_Sjord_OD_Kartgrunnlag_Sjersholmene_RP_UTM32_Kartgrunnlag_Sjersholmeneatch

HS-grøftesnitt for Grøftetype 1

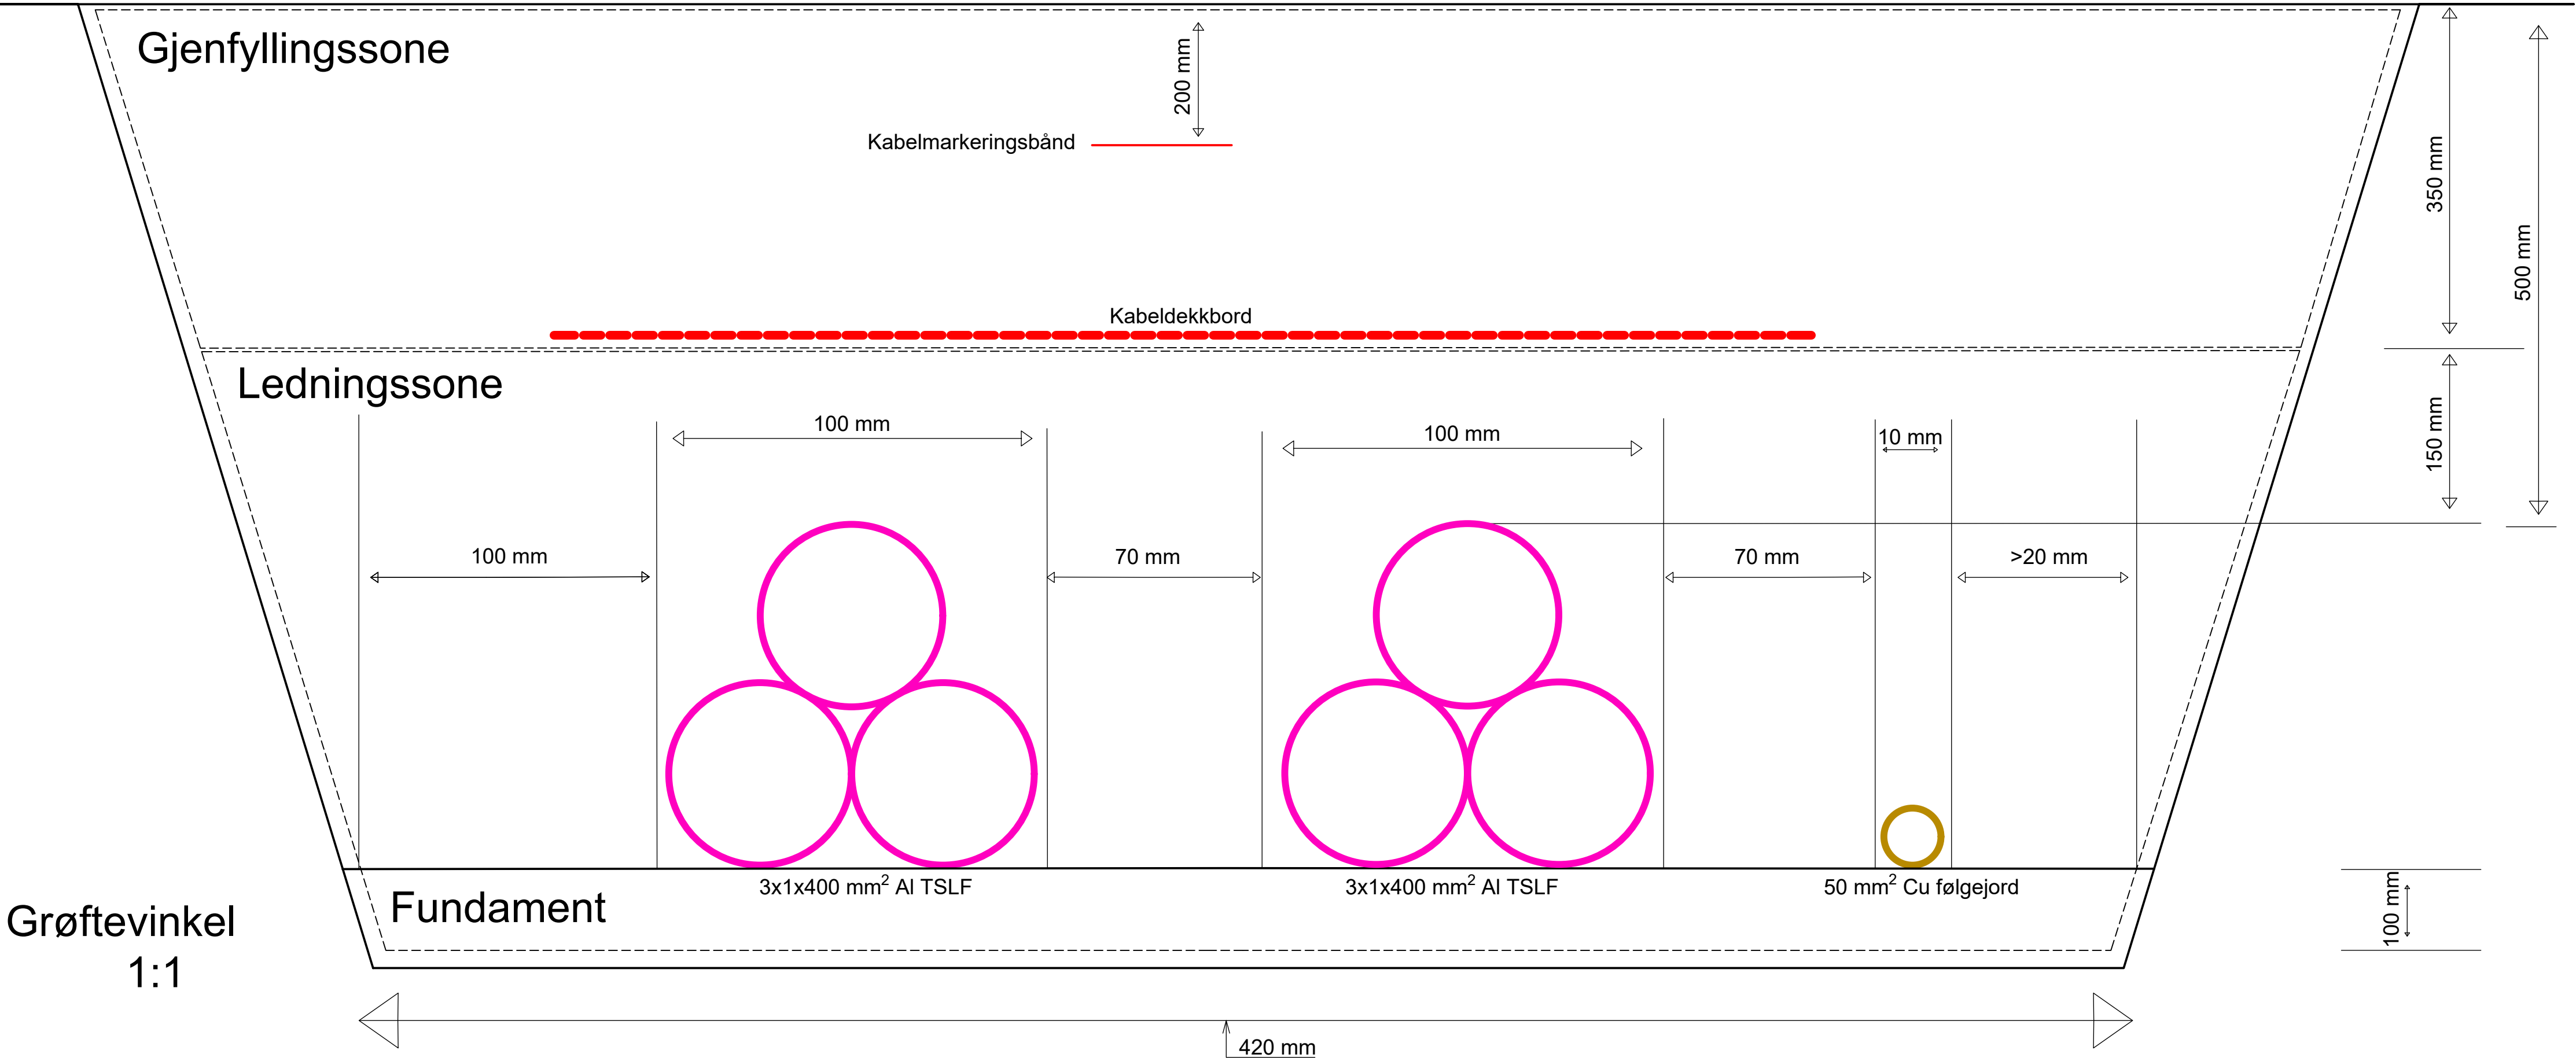


FORKLARINGER

- Ved kryssing av kabler eller annen infrastruktur skal jordleder mekanisk beskyttes med dekkbord minimum to meter på hver side. Ref REN-blad 9000
- Ved fellesføring med infrastruktur på ulike nivå skal kablene ligge utenfor en grøftvinkel på 45 grader + A (der A er avstandskravet ved fellesføring). Der eksisterende infrastruktur har usikker beliggenhet må avstanden (A) økes. Ref REN-blad 900

ANVISNINGER

-
-
-

HS-grøftesnitt for Grøftetype 2

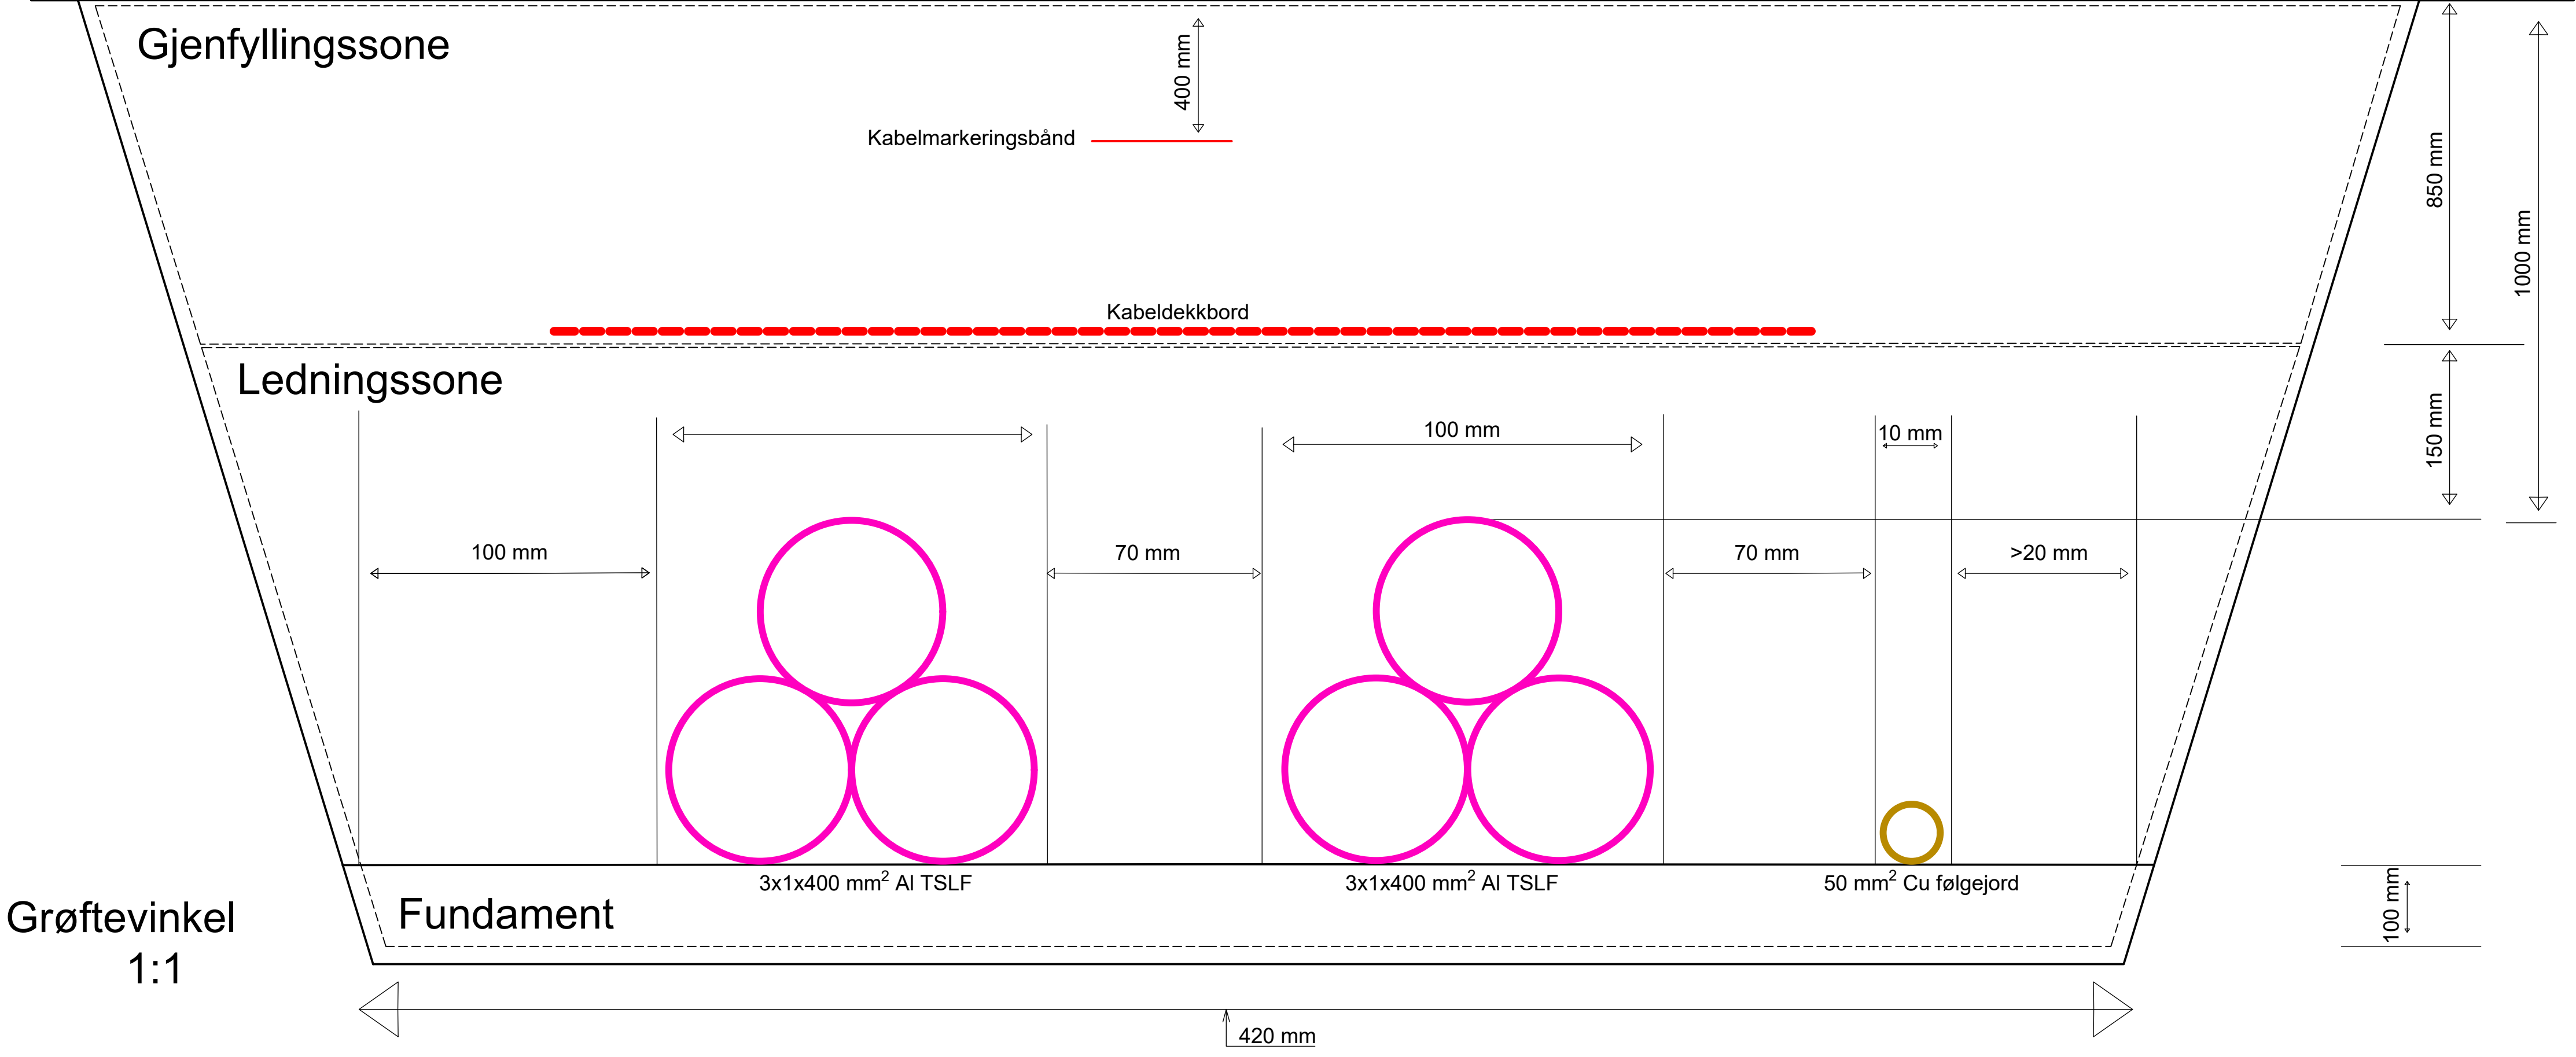

HENVISNINGER

- Se "1.1 Kabelgrøfter i tettbygde strøk og utmark" i *Beskrivelse av anleggsarbeid for Fagne AS* for detaljert beskrivelse av Grøftetype 1.
- Se "1.3 Kabelgrøfter ved veikryssing" i *Beskrivelse av anleggsarbeid for Fagne AS* for detaljert beskrivelse av Grøftetype 2.
- Grøft skal bygges iht REN-blad 9000 / 9010 / 9200, og andre relevante REN-blad

Rev.	Dato	Beskrivelse	KriBad	GeMKn	ToDal
			Utarbeidet	Fagkontroll	Godkjent

Dette dokumentet er utarbeidet av Norconsult som del av det oppdraget som fremgår nedenfor. Opphavsretten tilhører Norconsult. Dokumentet må bare benyttes til det formål som oppdragsavtalen beskriver, og må ikke kopieres eller gjøres tilgjengelig på annen måte eller i større utstrekning enn formålet tilsier.

Stord Vatn og Avløp AS	Målestokk (gjelder A1)
	n/a

Stord RA
Grøftesnitt for HS

Norconsult	Oppdragsnummer	Tegningsnummer	Revisjon
	52408305	SRA-B2-743	F01