


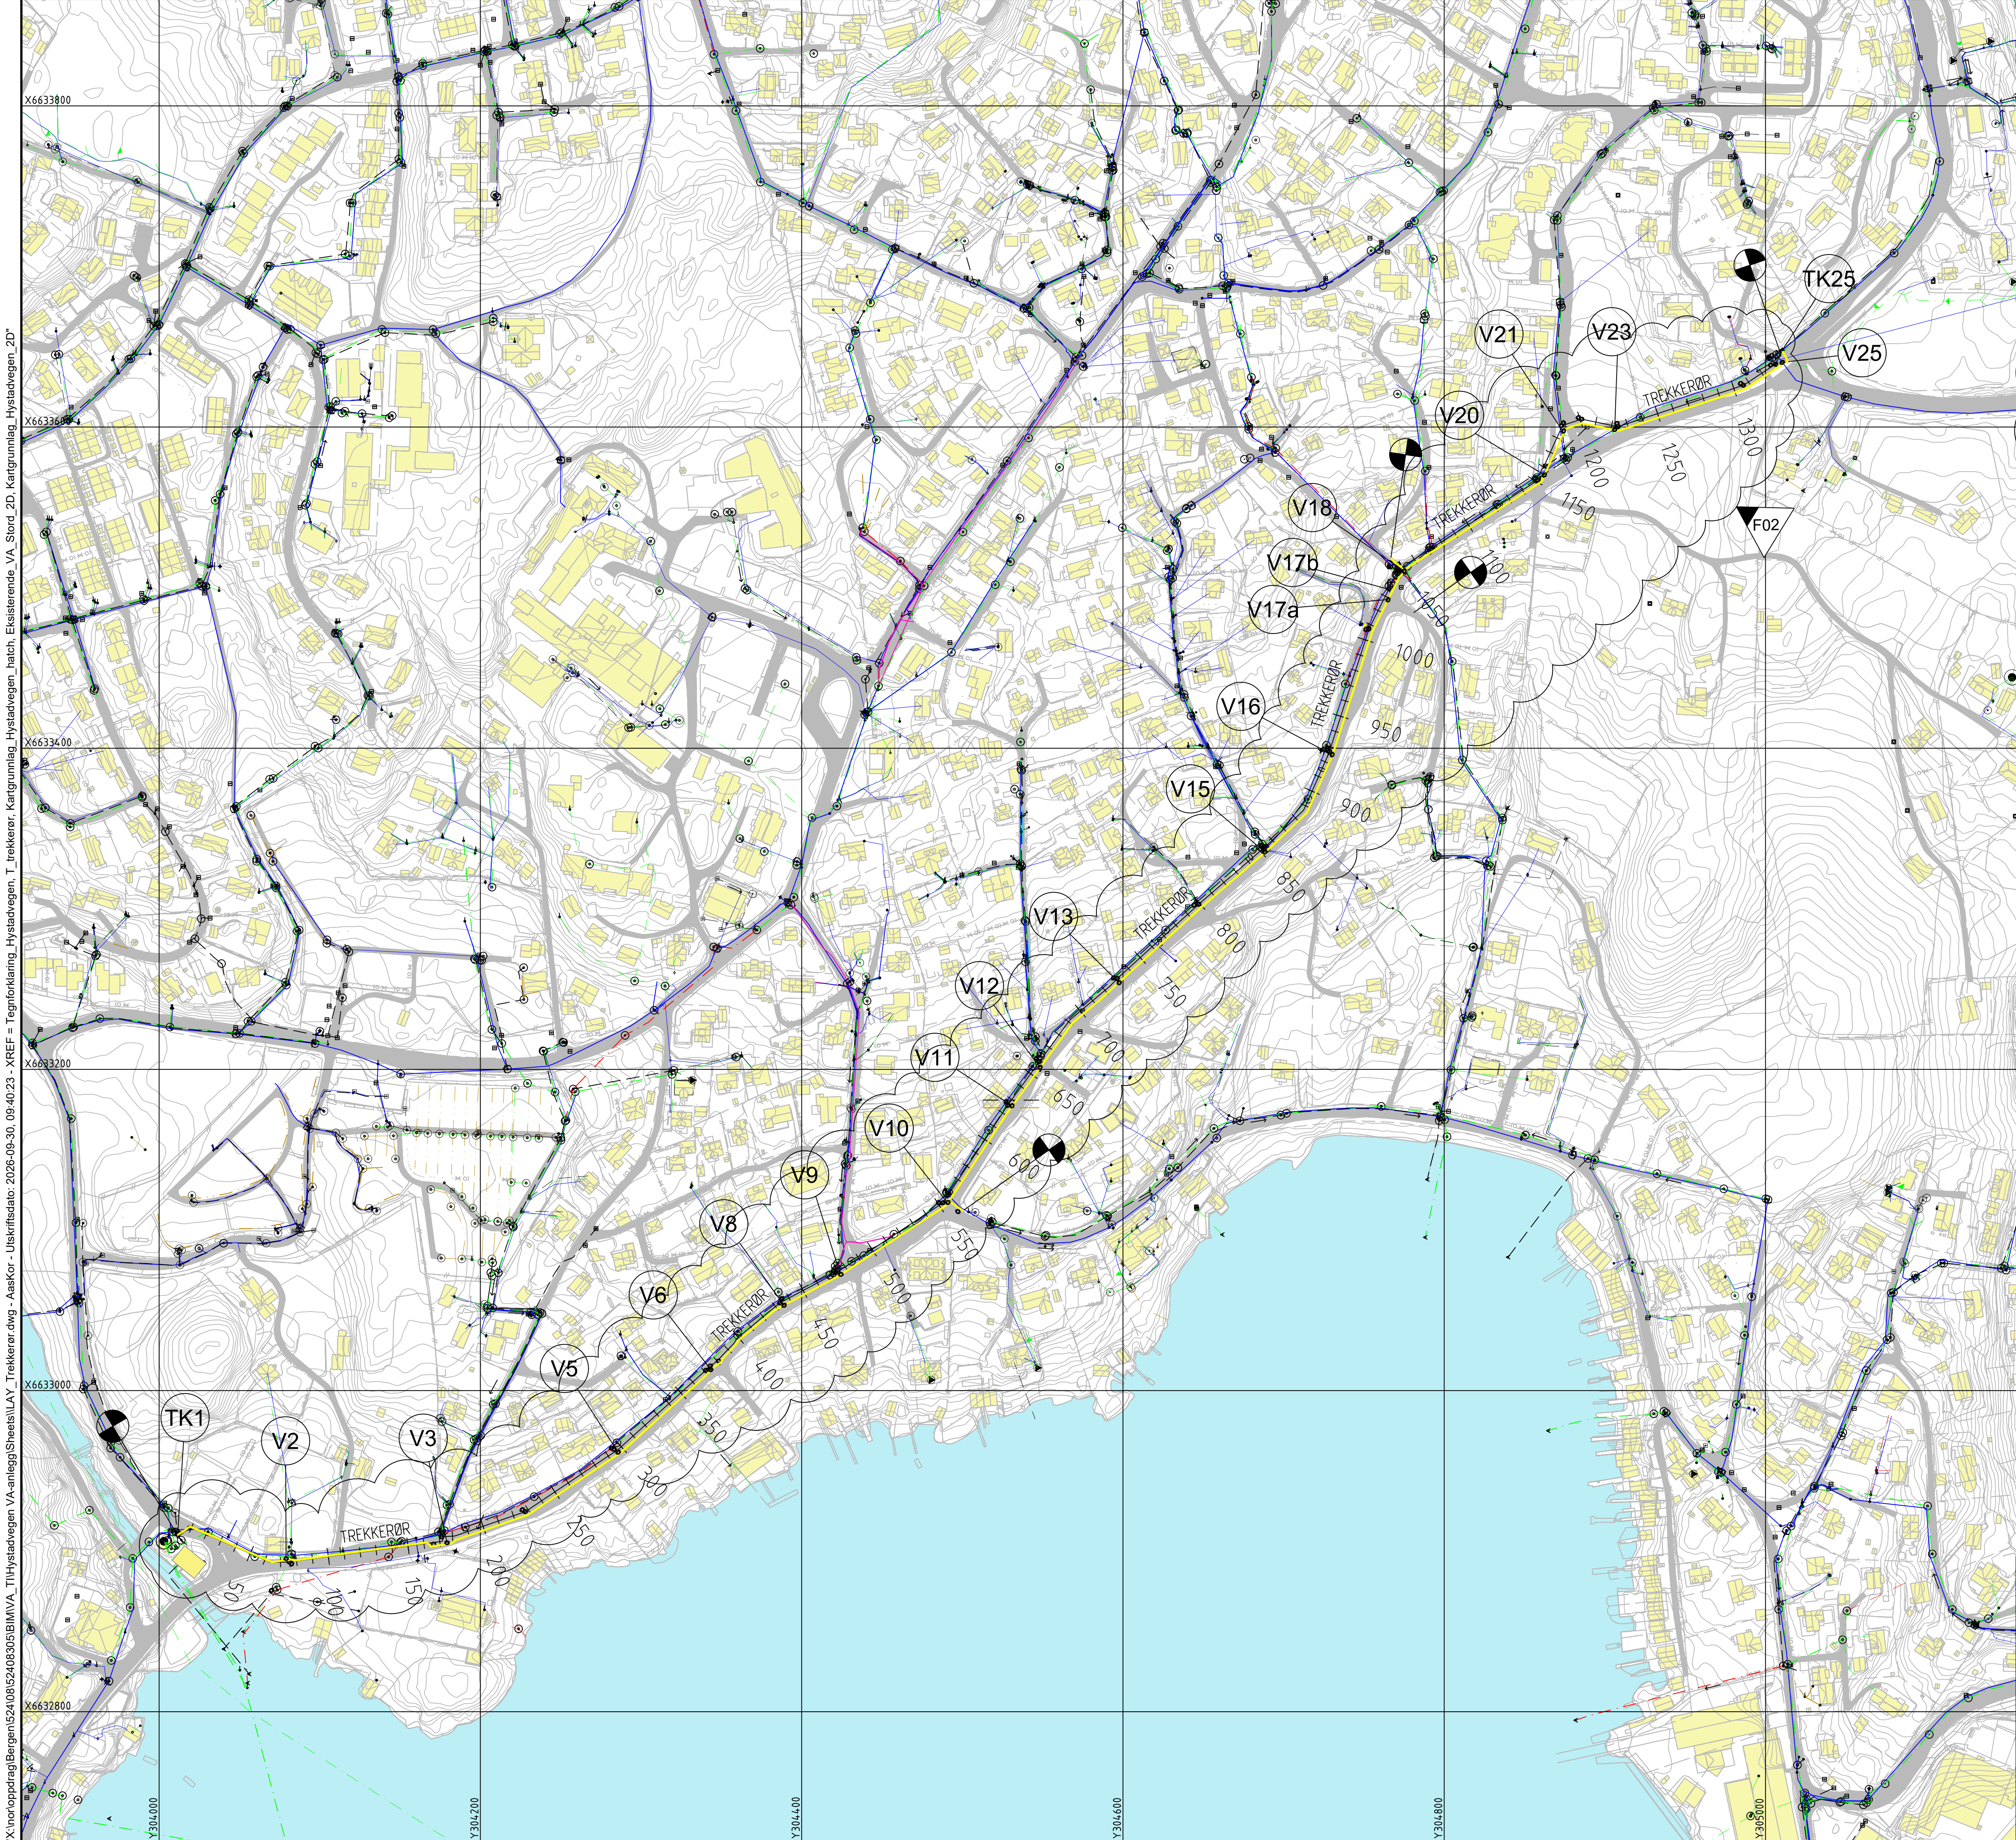

Tegnforklaring

- Trekkerør 2 x 40 mm, 75 mm
- Trekkekum
- Vannkum
- Entrepresigrense

F02

Kummer

Kumnummer	X	Y
TK1	304008.9	6632910.9
TK25	305010.5	6633647.5
V17b	304766.6	6633496.6
V25	305010.2	6633640.6

Koordinatsystem: EUREF89 UTM sone 32

Stikningspunkt: senter kum

Stikningsdata for resterende vannkummer kommer på senere tidspunkt.

F02	2026-09-29	Flyttet trasé - innom VK, red.antall trekkekummer	AasKor	AnLok	AnLok
F01	2026-09-23	For anskaffelse	AasKor	AnLok	AnLok
Rev.	Dato	Beskrivelse	Utarbeidet	Fagkontroll	Godkjent

Dette dokumentet er utarbeidet av Norconsult som del av det oppdraget som fremgår nedenfor. Opphavsretten tilhører Norconsult. Dokumentet må bare benyttes til det formål som oppdragsavtalen beskriver, og må ikke kopieres eller gjøres tilgjengelig på annen måte eller i større utstrekning enn formålet tilsier.

Stord Vatn og Avløp AS

1:2000

Hystadvegen VA-anlegg
Oversiktstegning
Opsjon Trekkerør