
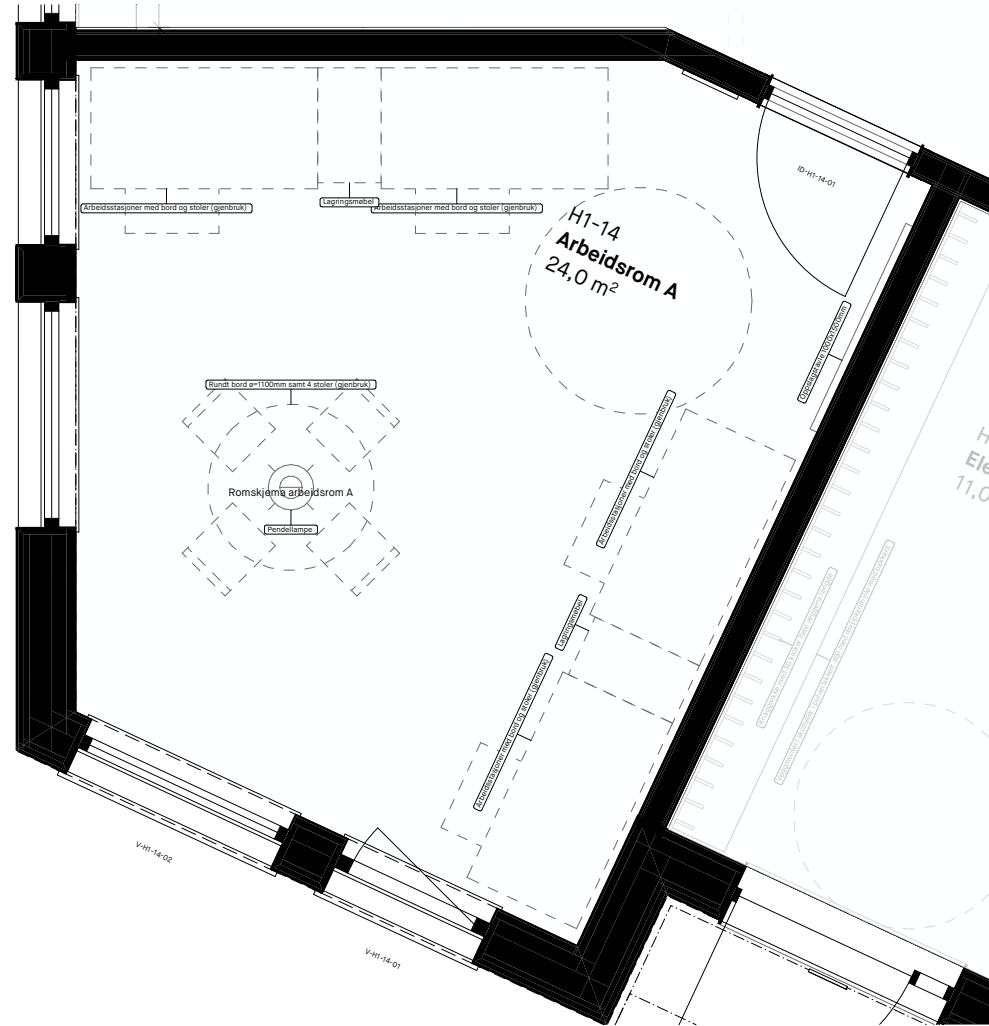
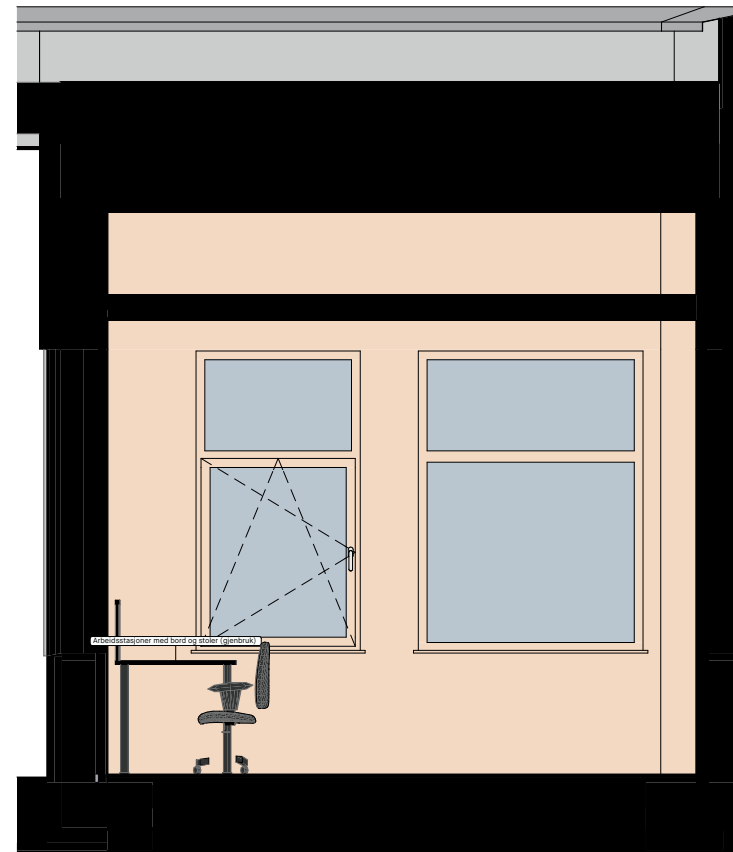
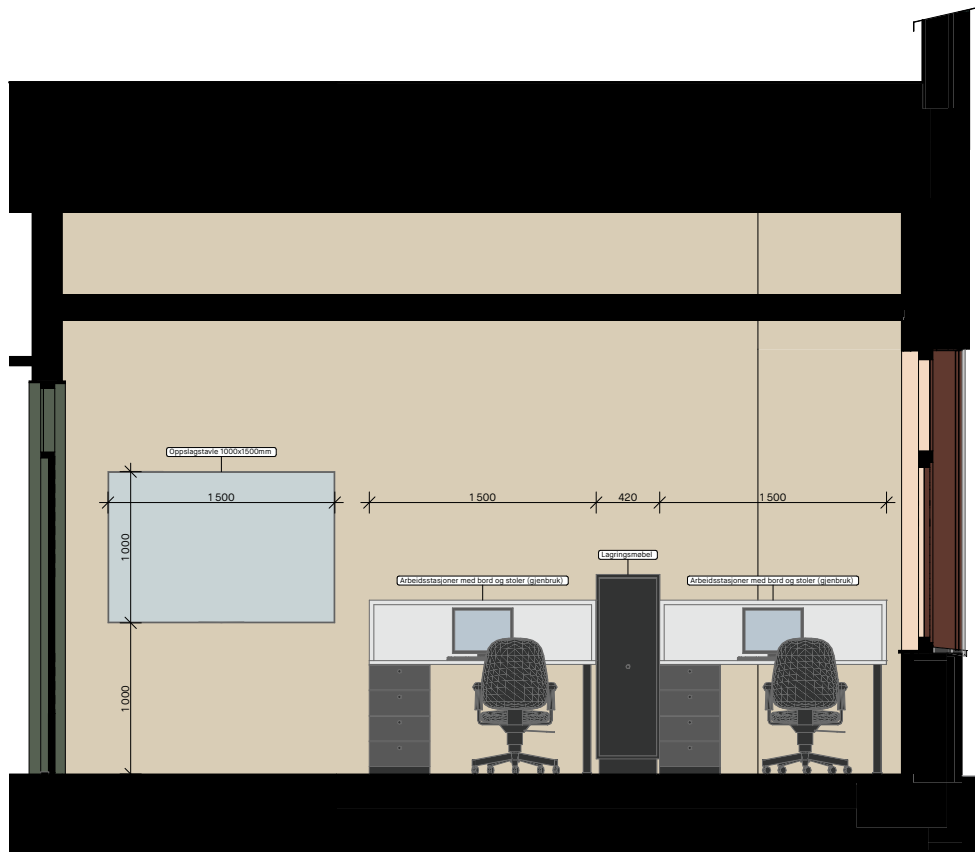
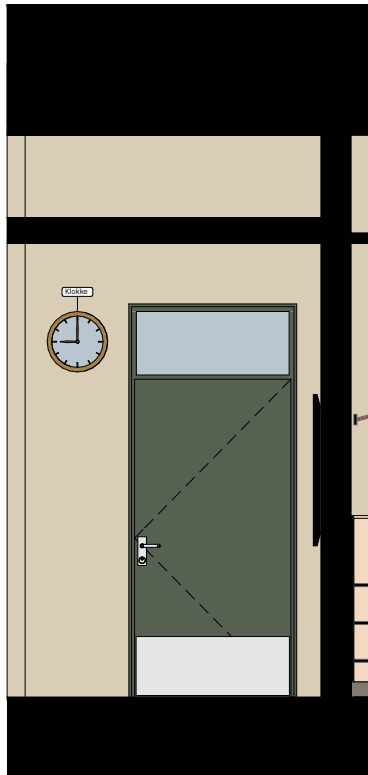


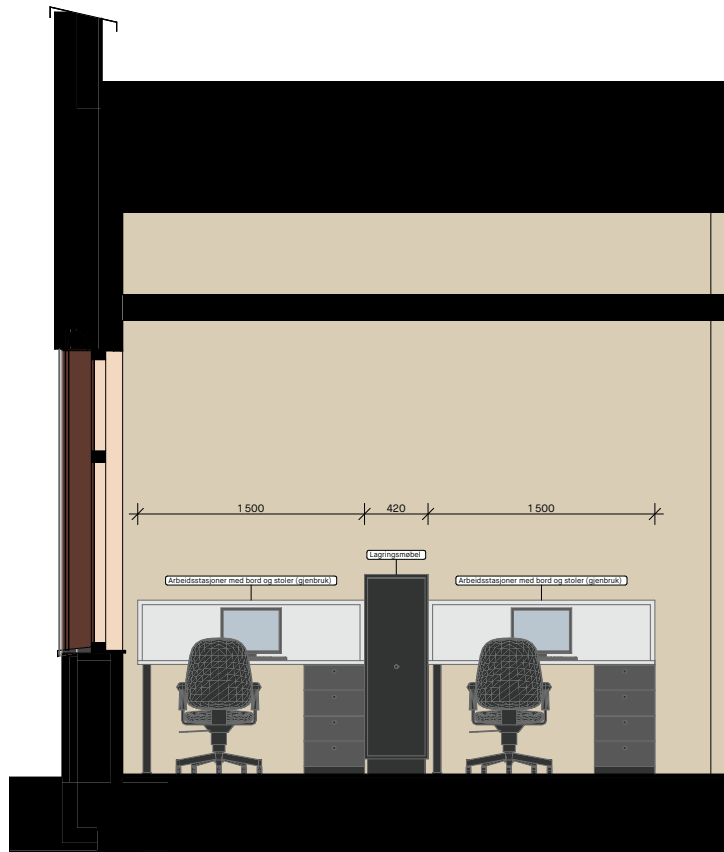

Innredningsliste romskjema H1-14 arbeidsrom A								
ID	Lag	Renovasjonsstatus	Antall	Høyde mm	Lengde mm	Dybde mm	Overflate	Beskrivelse
Pendellampe	A-257 Himling belysning pendellamper	New	1	1 640	250	250		
Oppslagstavle 1000x1500mm	A-279 Fast inventar	New	1	1 000	1 500	50		
Klokke	A-279 Fast inventar	New	1	400	400	30		Veggmontert
Arbeidsstasjoner med bord og stoler (gjennbruk)	A-68 Løst inventar	Existing	4	1 150	1 500	800		Gjennbruk
Lagringsmøbel	A-68 Løst inventar	New	2	1 320	420	760		
			9					

Tegningsnr.: A-60-B1-01-31	Revisjon nr.. F-02
Type tegning: Romskjema arbeidsrom A	Fase: Forprosjekt

[illegible]