


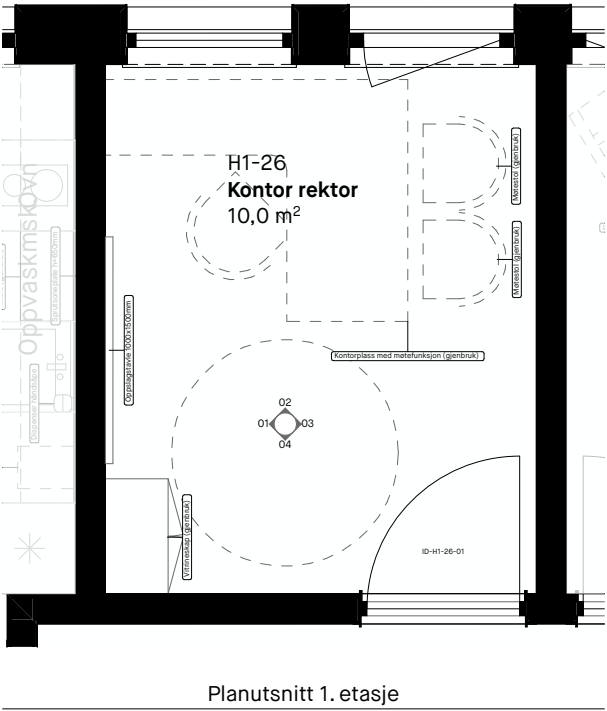

H1-26 Innredningsliste romskjema								
ID	Lag	Renovasjonsstatus	Antall	Høyde mm	Lengde mm	Dybde mm	Overflate	Beskrivelse
Vitrineskap (gjenbruk)	A-279 Fast inventar	Existing	1	1 725	760	415		Gjenbruk
Oppslagstavle 1000x1500mm	A-279 Fast inventar	New	1	1 000	1 500	50		
Kontorplass med møtefunksjon (gjenbruk)	A-68 Løst inventar	Existing	1	750	1 600	2 000		Gjenbruk
Møtestol (gjenbruk)	A-68 Løst inventar	Existing	2	800	520	500		Gjenbruk
			5					



Tegningsnr.:
A-60-B1-01-34

Type tegning:
Romskjema kontor rektor

Revisjon nr..
F-02

Fase:
Forprosjekt

F-02	Anbudstegning	09.09.2026	CVM	AVB
Rev.	Beskrivelse	Dato	Sign.	Kontroll

ARK:

COMMON GROUND

urbanisme | landskap | arkitektur

Torshovgata 3A, NO 0476 Oslo
www.commonground.no
info@commonground.no
+47 46 77 47 17

Koordinatsystem:
NTM sone 9 lokal sone, NN2000
Rotasjon 50° fra nord

Samhandlingspunkt (globale koordinater)
(tomtehjørne mot sørvest):
(X) Ø = 1 028 185 152
(Y) N = 13 146 069 908
Z høyde plan 1. etasje = 227

Kontrollpunkter (globale koordinater)
(tomtehjørne mot sørøst):
(X) Ø = 1028834741
(Y) N = 13145927801

N

Prosjekt:
Sør-Aurdal ungdomsskole

Prosjekterende / Kontroll:
CVM / AVB

Tiltektahaver:
Sør-Aurdal Kommune

Gnr./Bnr.
31/47

Tegningsnummer:
A-60-B1-01-34

Målestokk / format:
1:50 / A2

Tegningsnavn:
Romskjema kontor rektor

Revisjonsdato:
09.09.2026