


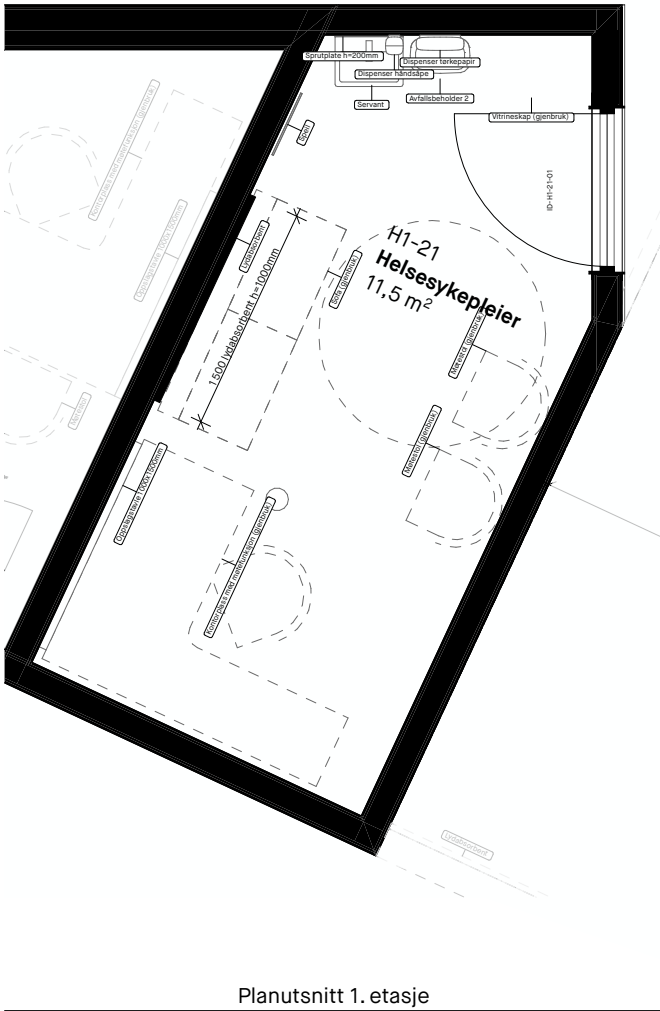

H1-21 Innredningsliste romskjema kontor helsesykepleier								
ID	Lag	Renovasjonsstatus	Antall	Høyde mm	Lengde mm	Dybde mm	Overflate	Beskrivelse
Lydabsorbent	A-248 Lydabsorbenter	New	1	1000	---	40		Se plan og oppriss for mål
Vitrineskap (gjenbruk)	A-256 Faste himlinger og overflatebehandling	Existing	1	1725	760	415		Gjenbruk
Speil	A-279 Fast inventar	New	1	1000	450	10		
Oppslagstavle 1000x1500mm	A-279 Fast inventar	New	1	1000	1500	50		
Sprutplate h=200mm	A-279 Fast inventar	New	1	200	450	10		Monteres over servant.
Dispenser håndsåpe	A-279 Fast inventar	New	1	278	116	130		Veggmontert
Dispenser tørkepapir	A-279 Fast inventar	New	1	468	317	101		Veggmontert
Avfallsbeholder 2	A-279 Fast inventar	New	1	614	395	253		Veggmontert
Servant	A-310 Sanitær	New	1	135	450	340	Hvit porselen	
Sofa (gjenbruk)	A-68 Løst inventar	Existing	1	650	1600	650	Blå tekstil på sortlakkerte ben	Gjenbruk
Møtestol (gjenbruk)	A-68 Løst inventar	Existing	2	800	520	500		Gjenbruk
Kontorplass med møtefunksjon (gjenbruk)	A-68 Løst inventar	Existing	1	750	1600	2 000		Gjenbruk
			13					



Tegningsnr.:
A-60-B1-01-35

Type tegning:
Romskjema kontor helsesykepleier

Revisjon nr..
F-02

Fase:
Forprosjekt

F-02	Anbudstegning	09.09.2026	CVM	AVB
Rev.	Beskrivelse	Dato	Sign.	Kontroll

ARK:

COMMON GROUND

urbanisme i landskap i arkitektur

Torshovgata 3A, NO 0476 Oslo
www.commonground.no
info@commonground.no
+47 46 77 47 17

Koordinatsystem:
NTM sone 9 lokal sone, NN2000
Rotasjon 50° fra nord

Samhandlingspunkt (globale koordinater
(tomtehjørne mot sørvest):
(X) Ø = 1 028 185 152
(Y) N = 13 146 069 908
Z høyde plan 1. etasje = 227

Kontrollpunkter (globale koordinater)
(tomtehjørne mot sørøst):
(X) Ø = 1028834741
(Y) N = 13145927801

Prosjekt:
Sør-Aurdal ungdomsskole

Tiltakshaver:
Sør-Aurdal Kommune

Tegningsnummer:
A-60-B1-01-35

Tegningsnavn:
Romskjema kontor helsesykepleier

Prosjekterende / Kontroll:
CVM / AVB

Gnr./Bnr.
31/47

Målestokk / format:
1:50 / A2

Revisjonsdato:
09.09.2026