


H1-08 Innredningsliste romskjema kontor inspekter/rådgiver								
ID	Lag	Renovasjonsstatus	Antall	Høyde mm	Lengde mm	Dybde mm	Overflate	Beskrivelse
Lydabsorbent	A-248 Lydabsorbenter	New	1	1 050	---	40		Se plan og oppriss for mål
Vitrineskap (gjenbruk)	A-279 Fast inventar	Existing	1	1 725	760	415		Gjenbruk
Oppslagstavle 1000x1500mm	A-279 Fast inventar	New	1	1 000	1 500	50		
Kontorplass med møtefunksjon (gjenbruk)	A-68 Løst inventar	Existing	1	750	1 600	2 000		Gjenbruk
Møtestol	A-68 Løst inventar	New	3	800	520	500		
			7					

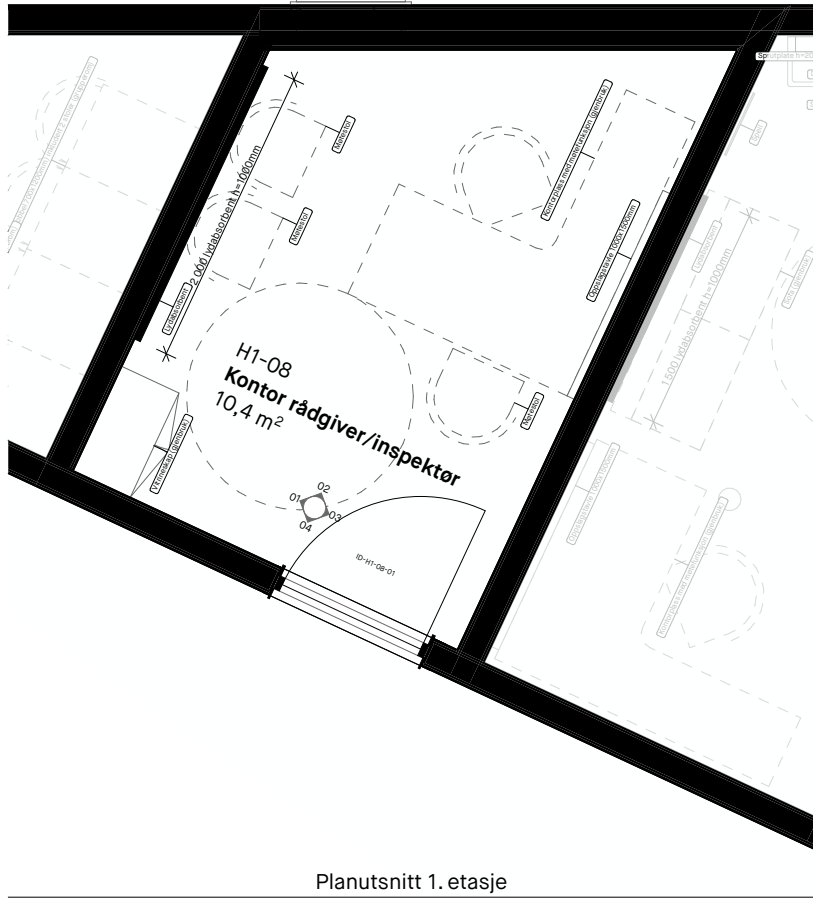

Tegningsnr.: A-60-B1-01-36		Revisjon nr.. F-02	
Type tegning: Romskjema kontor inspektør og rådgiver		Fase: Forprosjekt	
</			