




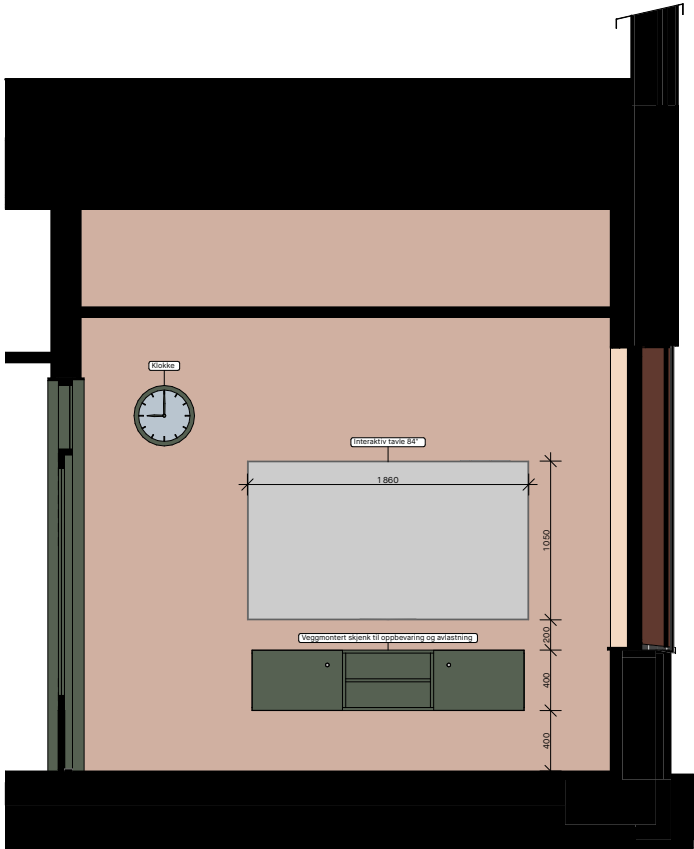

01 Oppriss

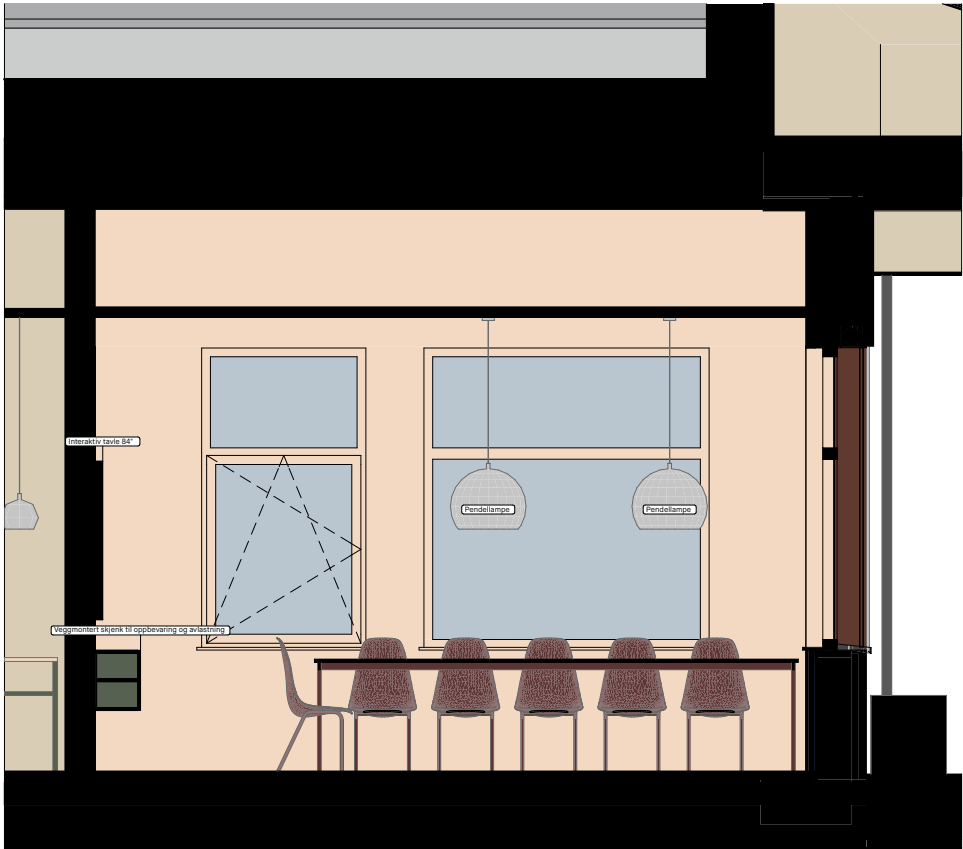


02 Oppriss

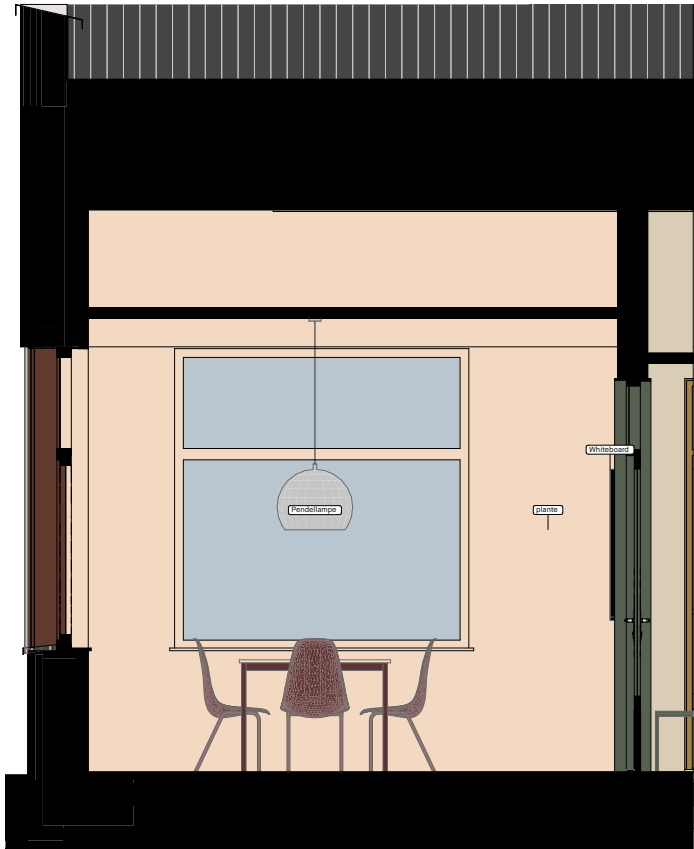

03 Oppriss



04 Oppriss

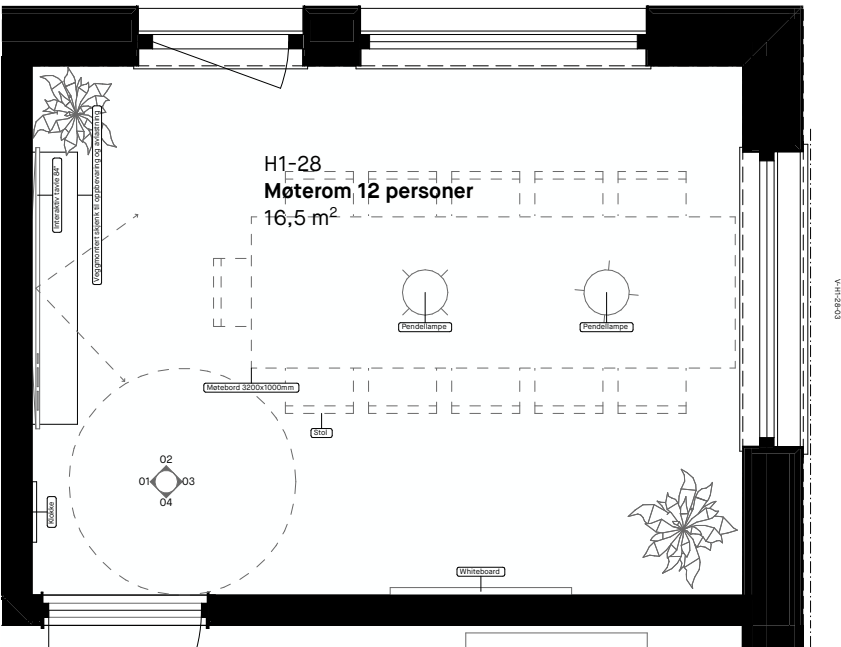

Planutsnitt 1. etasje

H1-28 Innredningsliste romskjema								
ID	Lag	Renovasjonsstatus	Antall	Høyde mm	Lengde mm	Dybde mm	Overflate	Beskrivelse
Pendellampe	A-257 Himling belysning pendellamper	New	2	1 400	500	500		
Veggmontert skjenk til oppbevaring og avlastning	A-279 Fast inventar	New	1	400	1800	300		Veggmontert
Interaktiv tavle 84"	A-279 Fast inventar	New	1	1 050	1860	50		
Whiteboard	A-279 Fast inventar	New	1	1 000	1200	50		Veggmontert
Klokke	A-279 Fast inventar	New	1	400	400	30		Veggmontert
Motebord 3200x1000mm	A-68 Løst inventar	New	1	740	3 200	1 000		
			7					

Tegningsnr.:
A-60-B1-01-37

Type tegning:
Romskjema møterom

Revisjon nr..
F-02

Fase:
Forprosjekt

F-02	Anbudstegning	09.09.2026	CVM	AVB
Rev.	Beskrivelse	Dato	Sign.	Kontroll

ARK: COMMON GROUND

urbanisme | landskap | arkitektur

Torshovgata 3A, NO 0476 Oslo
www.commonground.no
info@commonground.no
+47 46 77 47 17

Koordinatsystem:
NTM sone 9 lokal sone, NN2000
Rotasjon 50° fra nord

Samhandlingspunkt (globale koordinater
(tomtehjørne mot sørvest):
(X) Ø = 1 028 185 152
(Y) N = 13 146 069 908
Z høyde plan 1. etasje = 227

Kontrollpunkter (globale koordinater)
(tomtehjørne mot sørøst):
(X) Ø = 1028834741
(Y) N = 13145927801

N

Prosjekt:
Sør-Aurdal ungdomsskole

Tiltakshaver:
Sør-Aurdal Kommune

Tegningsnummer:
A-60-B1-01-37

Tegningsnavn:
Romskjema møterom

Prosjekterende / Kontroll:
CVM / AVB

Gnr./Bnr.
31/47

Målestokk / format:
1:50 / A2

Revisjonsdato:
09.09.2026