



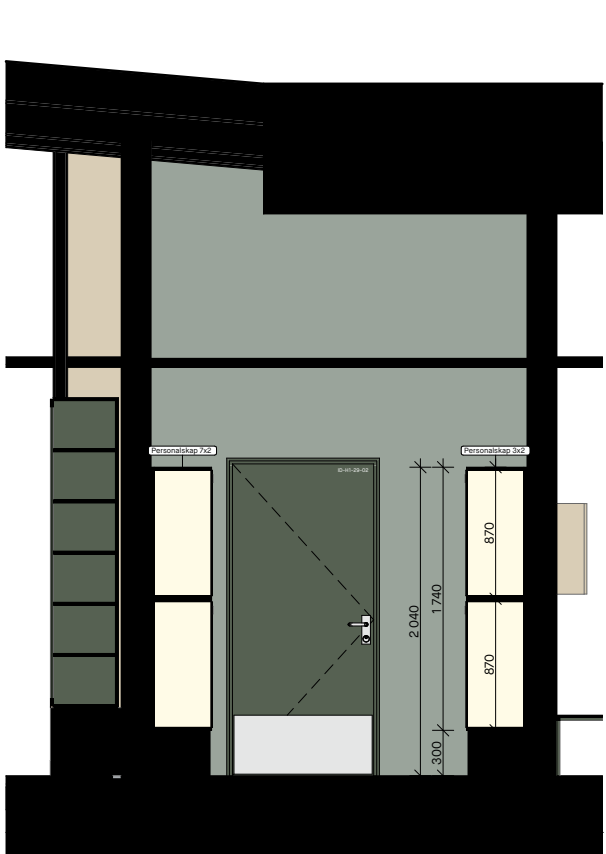

01 Oppriss

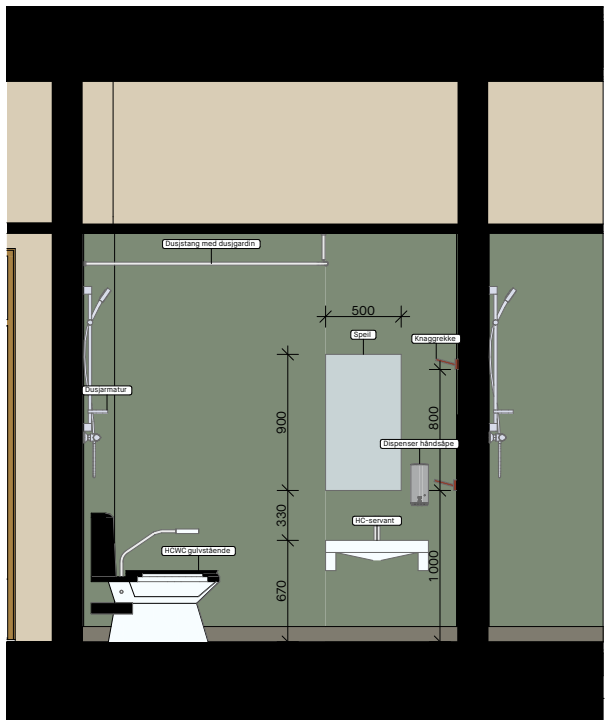

02 Oppriss




03 Oppriss



04 Oppriss

H1-29 Innredningsliste romskjema garderobe ansatte unisex							
ID	Lag	Renovasjonstatus	Antall	Høyde mm	Lengde mm	Dybde mm	Beskrivelse
Personalskap 7x2	A-279 Fast inventar	New	1	2 040	2 800	400	
Speil	A-279 Fast inventar	New	1	1 200	600	10	
Personalskap 3x2	A-279 Fast inventar	New	1	2 040	1 200	400	
Knaggrekke	A-279 Fast inventar	New	4	70	400	20	Veggmontert
Skohyller sittebenk	A-279 Fast inventar	New	1	450	800	400	Garderobe ansatte
			8				

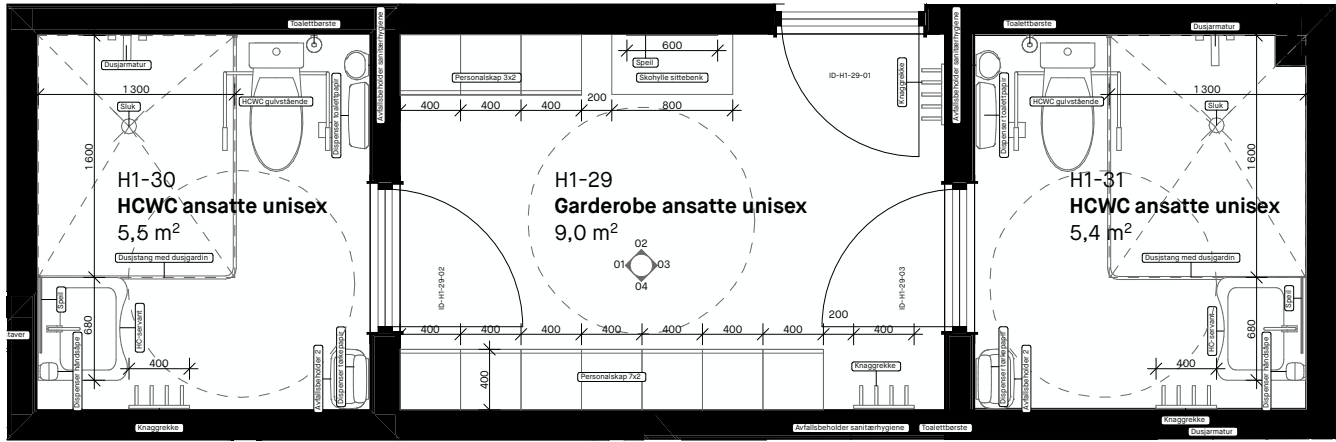

Planutsnitt

H1-30 Innredningsliste romskjema HCWC ansatte unisex							
ID	Lag	Renovasjonstatus	Antall	Høyde mm	Lengde mm	Dybde mm	Beskrivelse
Speil	A-279 Fast inventar	New	1	900	500	10	
Knaggrekke	A-279 Fast inventar	New	2	70	400	20	Veggmontert
Dispenser håndsåpe	A-279 Fast inventar	New	1	278	116	130	Veggmontert
Dispenser toalettpapir	A-279 Fast inventar	New	1	360	1 000	1 000	Veggmontert
Toalettørster	A-279 Fast inventar	New	1	342	100	113	Veggmontert
Avfallsbeholder sanitærhygiene	A-279 Fast inventar	New	1	338	1 000	1 000	Veggmontert
Avfallsbeholder 2	A-279 Fast inventar	New	1	614	395	253	Veggmontert
Dusjstang med dusjgardin	A-279 Fast inventar	New	1	200	1 600	1 300	
Dispenser tørkepapir	A-279 Fast inventar	New	1	468	317	101	Veggmontert
HCWC gulvstående	A-310 Sanitær	New	1	430	350	850	Inklusiv støttehåndtak med toalettullholder
Sluk	A-310 Sanitær	New	1	---	200	1 000	Rist i rustfritt stål
HC-servant	A-310 Sanitær	New	1	200	680	580	
Dusjarmatur	A-310 Sanitær	New	1	115	1 000	1 000	
			14				

H1-31 Innredningsliste romskjema HCWC ansatte unisex							
ID	Lag	Renovasjonstatus	Antall	Høyde mm	Lengde mm	Dybde mm	Beskrivelse
Dispenser håndsåpe	A-279 Fast inventar	New	1	278	116	130	Veggmontert
Knaggrekke	A-279 Fast inventar	New	2	70	400	20	Veggmontert
Speil	A-279 Fast inventar	New	1	900	500	10	
Dispenser toalettpapir	A-279 Fast inventar	New	1	360	1 000	1 000	Veggmontert
Toalettørster	A-279 Fast inventar	New	1	342	100	113	Veggmontert
Avfallsbeholder sanitærhygiene	A-279 Fast inventar	New	1	338	1 000	1 000	Veggmontert
Dusjstang med dusjgardin	A-279 Fast inventar	New	1	200	1 600	1 300	
Avfallsbeholder 2	A-279 Fast inventar	New	1	614	395	253	Veggmontert
Dispenser tørkepapir	A-279 Fast inventar	New	1	468	317	101	Veggmontert
Sluk	A-310 Sanitær	New	1	---	200	1 000	Rist i rustfritt stål
HCWC gulvstående	A-310 Sanitær	New	1	430	350	850	Inklusiv støttehåndtak med toalettullholder
HC-servant	A-310 Sanitær	New	1	200	680	580	
Dusjarmatur	A-310 Sanitær	New	1	115	1 000	1 000	
			14				

Tegning nr.: A-60-B1-01-38	Revisjon nr.: F-02
Type tegning: Romskjema garderobe hcwc ansatte	Fase: Forprosjekt

2-02	Arkustillingsskriving	09.09.2026	CVM	AVB
Rev.	Beskrivelse	Dato	Sign.	Kontroll

ARK: COMMON GROUND

urbanisme | landskap | arkitektur

Torshovgata 3A, NO 0476 Oslo

www.commonground.no

info@commonground.no

+47 46 77 47 17

Koordinatsystem:
NTM zone 9 lokal sone, NN2000

Rotasjon 50° fra nord

Samhandlingspunkt (globale koordinater
(Vestnordøst, EØS-ansatt)):
(X) Ø = 1 028 185 152
(Y) N = 13 146 069 308
2 høyde plan 1, etasje = 227

Kontrollpunkter (globale koordinater)
(nordnøst, EØS-ansatt):
(X) Ø = 1 028 347 41
(Y) N = 13 146 069 308

N

Prosjekt:
Sør-Aurdal ungdomsskole

Prosjektleder / Kontroll:
CVM / AVB

Tittel:
Sør-Aurdal Kommune

Ansatt:
31/47

Tegningsnummer:
A-60-B1-01-38

Målestokk / format:
1:50 / A1

Tegningsnavn:
Romskjema garderobe hcwc ansatte

Revisjonsdato:
09.09.2026