
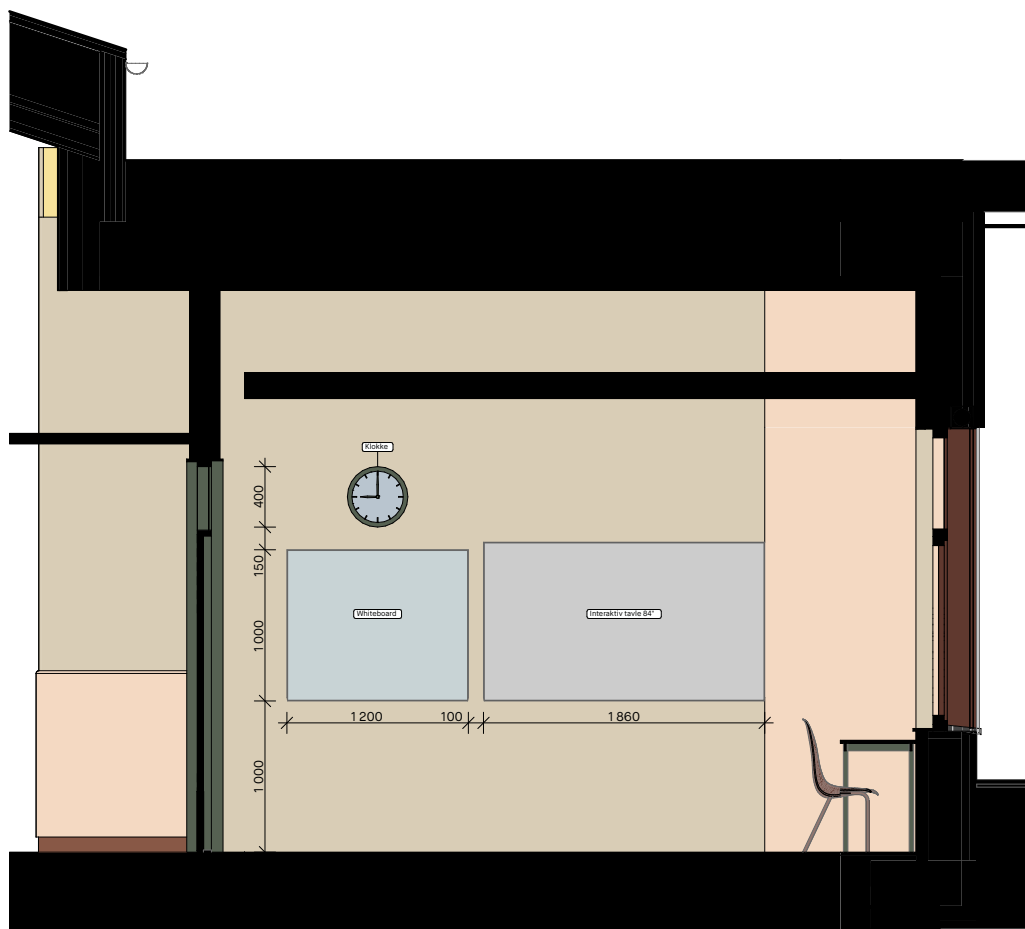
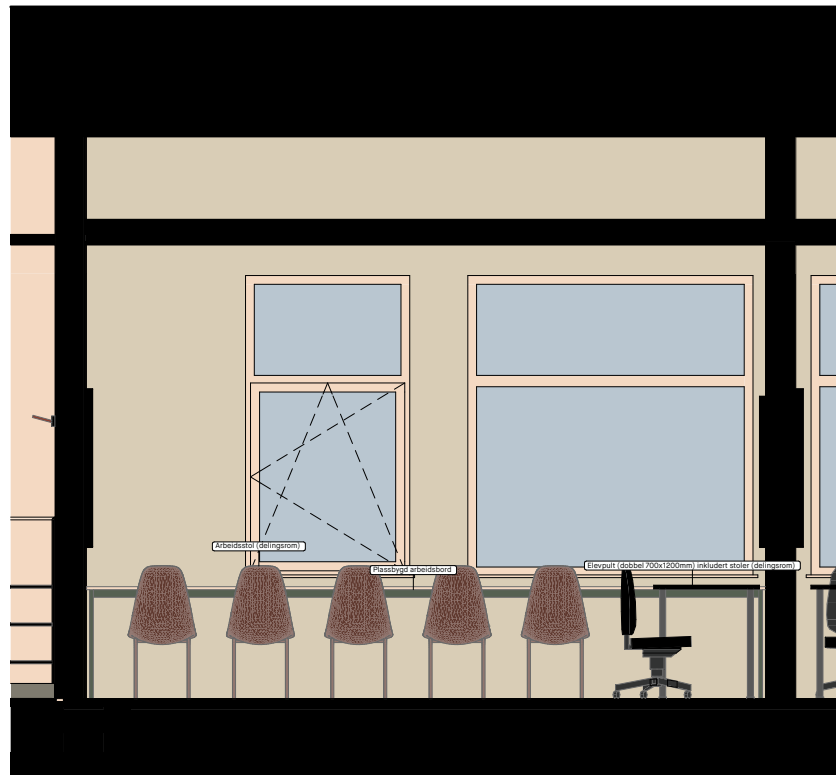
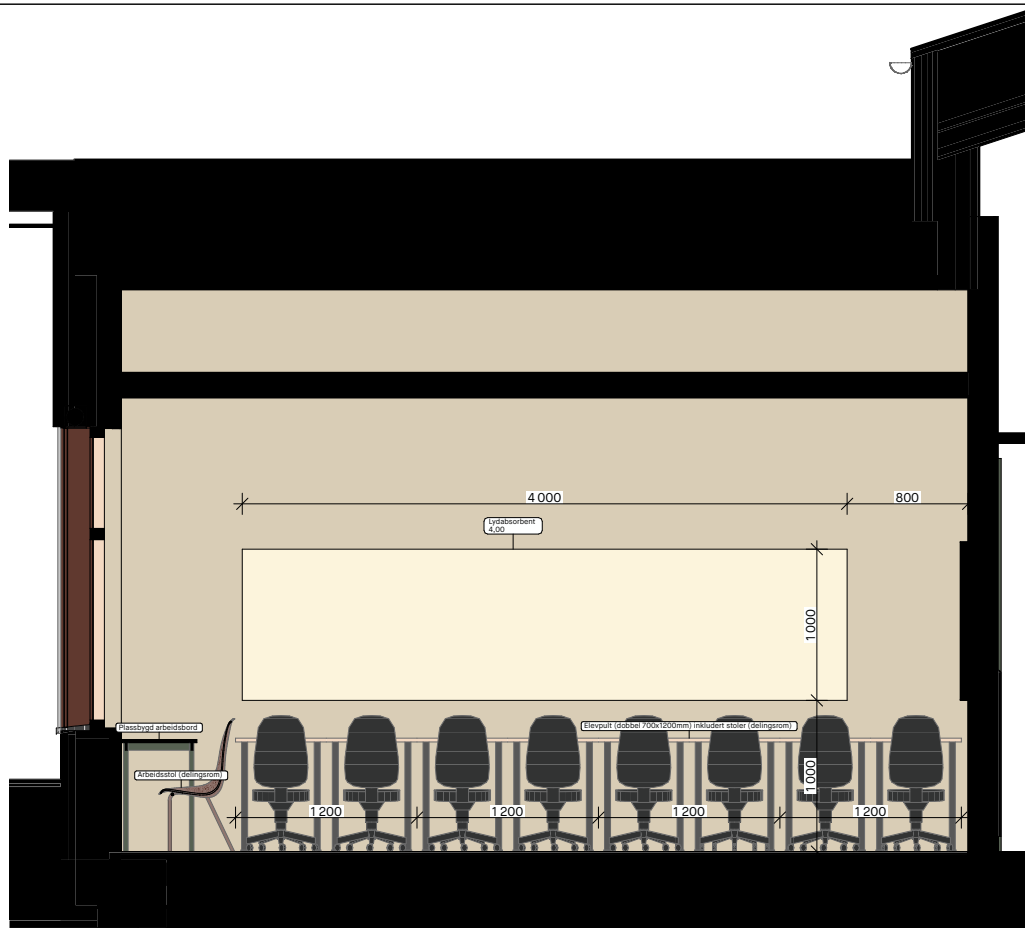


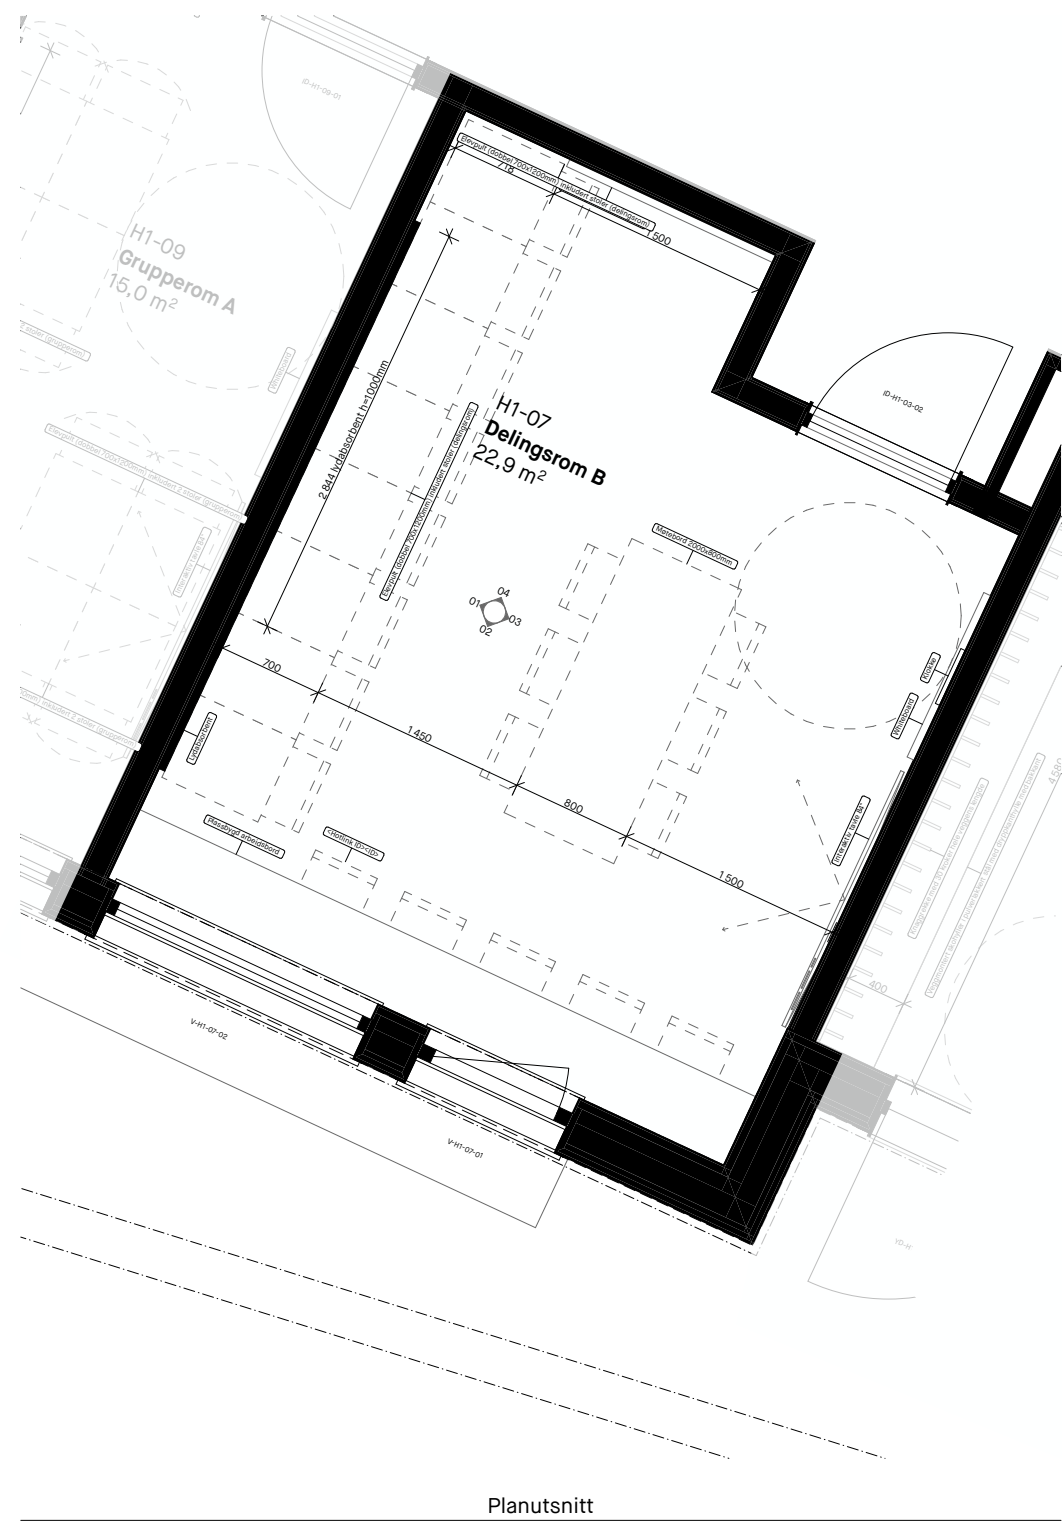

H1-07 Innredningsliste romskjema delingsrom B								
ID	Lag	Renovasjonsstatus	Antall	Høyde mm	Lengde mm	Dybde mm	Overflate	Beskrivelse
Lydabsorbent	A-248 Lydabsorbenter	New	1	1 000	---	40		Se plan og oppriss for mål
Oppslagstavle (gjenbruk)	A-279 Fast inventar	Existing	1	1 050	1 500	50		Gjenbruk
Plassbygd arbeidsbord	A-279 Fast inventar	New	1	740	4 490	500		Tilpasses rommet (delerom)
Interaktiv tavle 84"	A-279 Fast inventar	New	1	1 050	1 860	50		
Whiteboard	A-279 Fast inventar	New	1	1 000	1 200	50		Veggmontert
Klokke	A-279 Fast inventar	New	1	400	400	30		Veggmontert
Elevpult (dobbel 700x1200mm) inkludert stoler (delingsrom)	A-68 Løst inventar	Existing	4	750	1 200	700		Gjenbruk. 2 elevpultler inklusiv 2 elevstoler gjenbrukes.
Arbeidsstol (delingsrom)	A-68 Løst inventar	New	11	880	450	500		
Møtebord 2000x800mm	A-68 Løst inventar	New	1	740	2 000	800		
			22					

[illegible]