

COMMON GROUND



Nye Sør-Aurdal ungdomsskole (SAUS)

Farge- og materialpalett 11.09.2026

COMMON GROUND

Luftbilde over Bagn sentrum



Illustrasjon av COMMON GROUND og TheThird. Vår visjon er at ungdomskolen, idrettshallen og stadion får en visuell tilhørighet til hverandre og danner en helhet.
(Merk at Fossvangen stadion ikke er oppdatert i dette bilde.)

COMMON GROUND

Fargereferanser eksteriør hentet fra Sør-Aurdal




Flyfoto av Bagn sentrum og gamle Sør-Aurdal ungdomsskole. Bilde er tatt før flommen Hans i august 2023.

Det er en tydelig farge- og materialidentitet Sør-Aurdal med sentrale næringer i tømmerdrift og sagbruk. Blå og grønnfargen reflekterer det rike kulturlandskapet.

Eksisterende bebyggelse domineres med fasader kledd med trepanel. Gjennomgående farger er typisk mørk brunsort, bonderød, okergul eller hvitt.

Materialer og farger som finnes på eksisterende bebyggelse blir videreført til nye Sør-Aurdals ungdomsskole.

Nye Sør-Aurdals ungdomsskole er utformet så den danner en helhet med nye Sør-Aurdalshallen fra 2019 og Fossvangen stadion fra 2026.

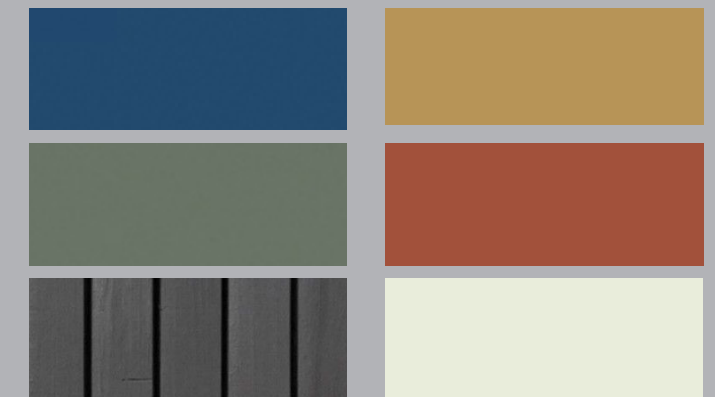

Nye Sør-Aurdalshallen ferdigstilt 2019 i sorte og okergule fasader



Fossvangen stadion under oppførelse i 2026 med sort stående trekledning



Kommunehuset med sort trekledning og sokkel i betong og med rødbrune vinduer

COMMON GROUND

Nye Sør-Aurdal ungdomsskole (SAUS)



Illustrasjon av COMMON GROUND og TheThird. Merk at yttervinduer skal være rødbrune i RAL8004.

COMMON GROUND

Skolens hovedadkomst



Illustrasjon av COMMON GROUND og TheThird.
Merk at yttervinduer skal være rødbrune i RAL8004.

COMMON GROUND


Skolens hovedadkomst



Illustrasjon av COMMON GROUND og TheThird

COMMON GROUND

Skolen sett ovenifra

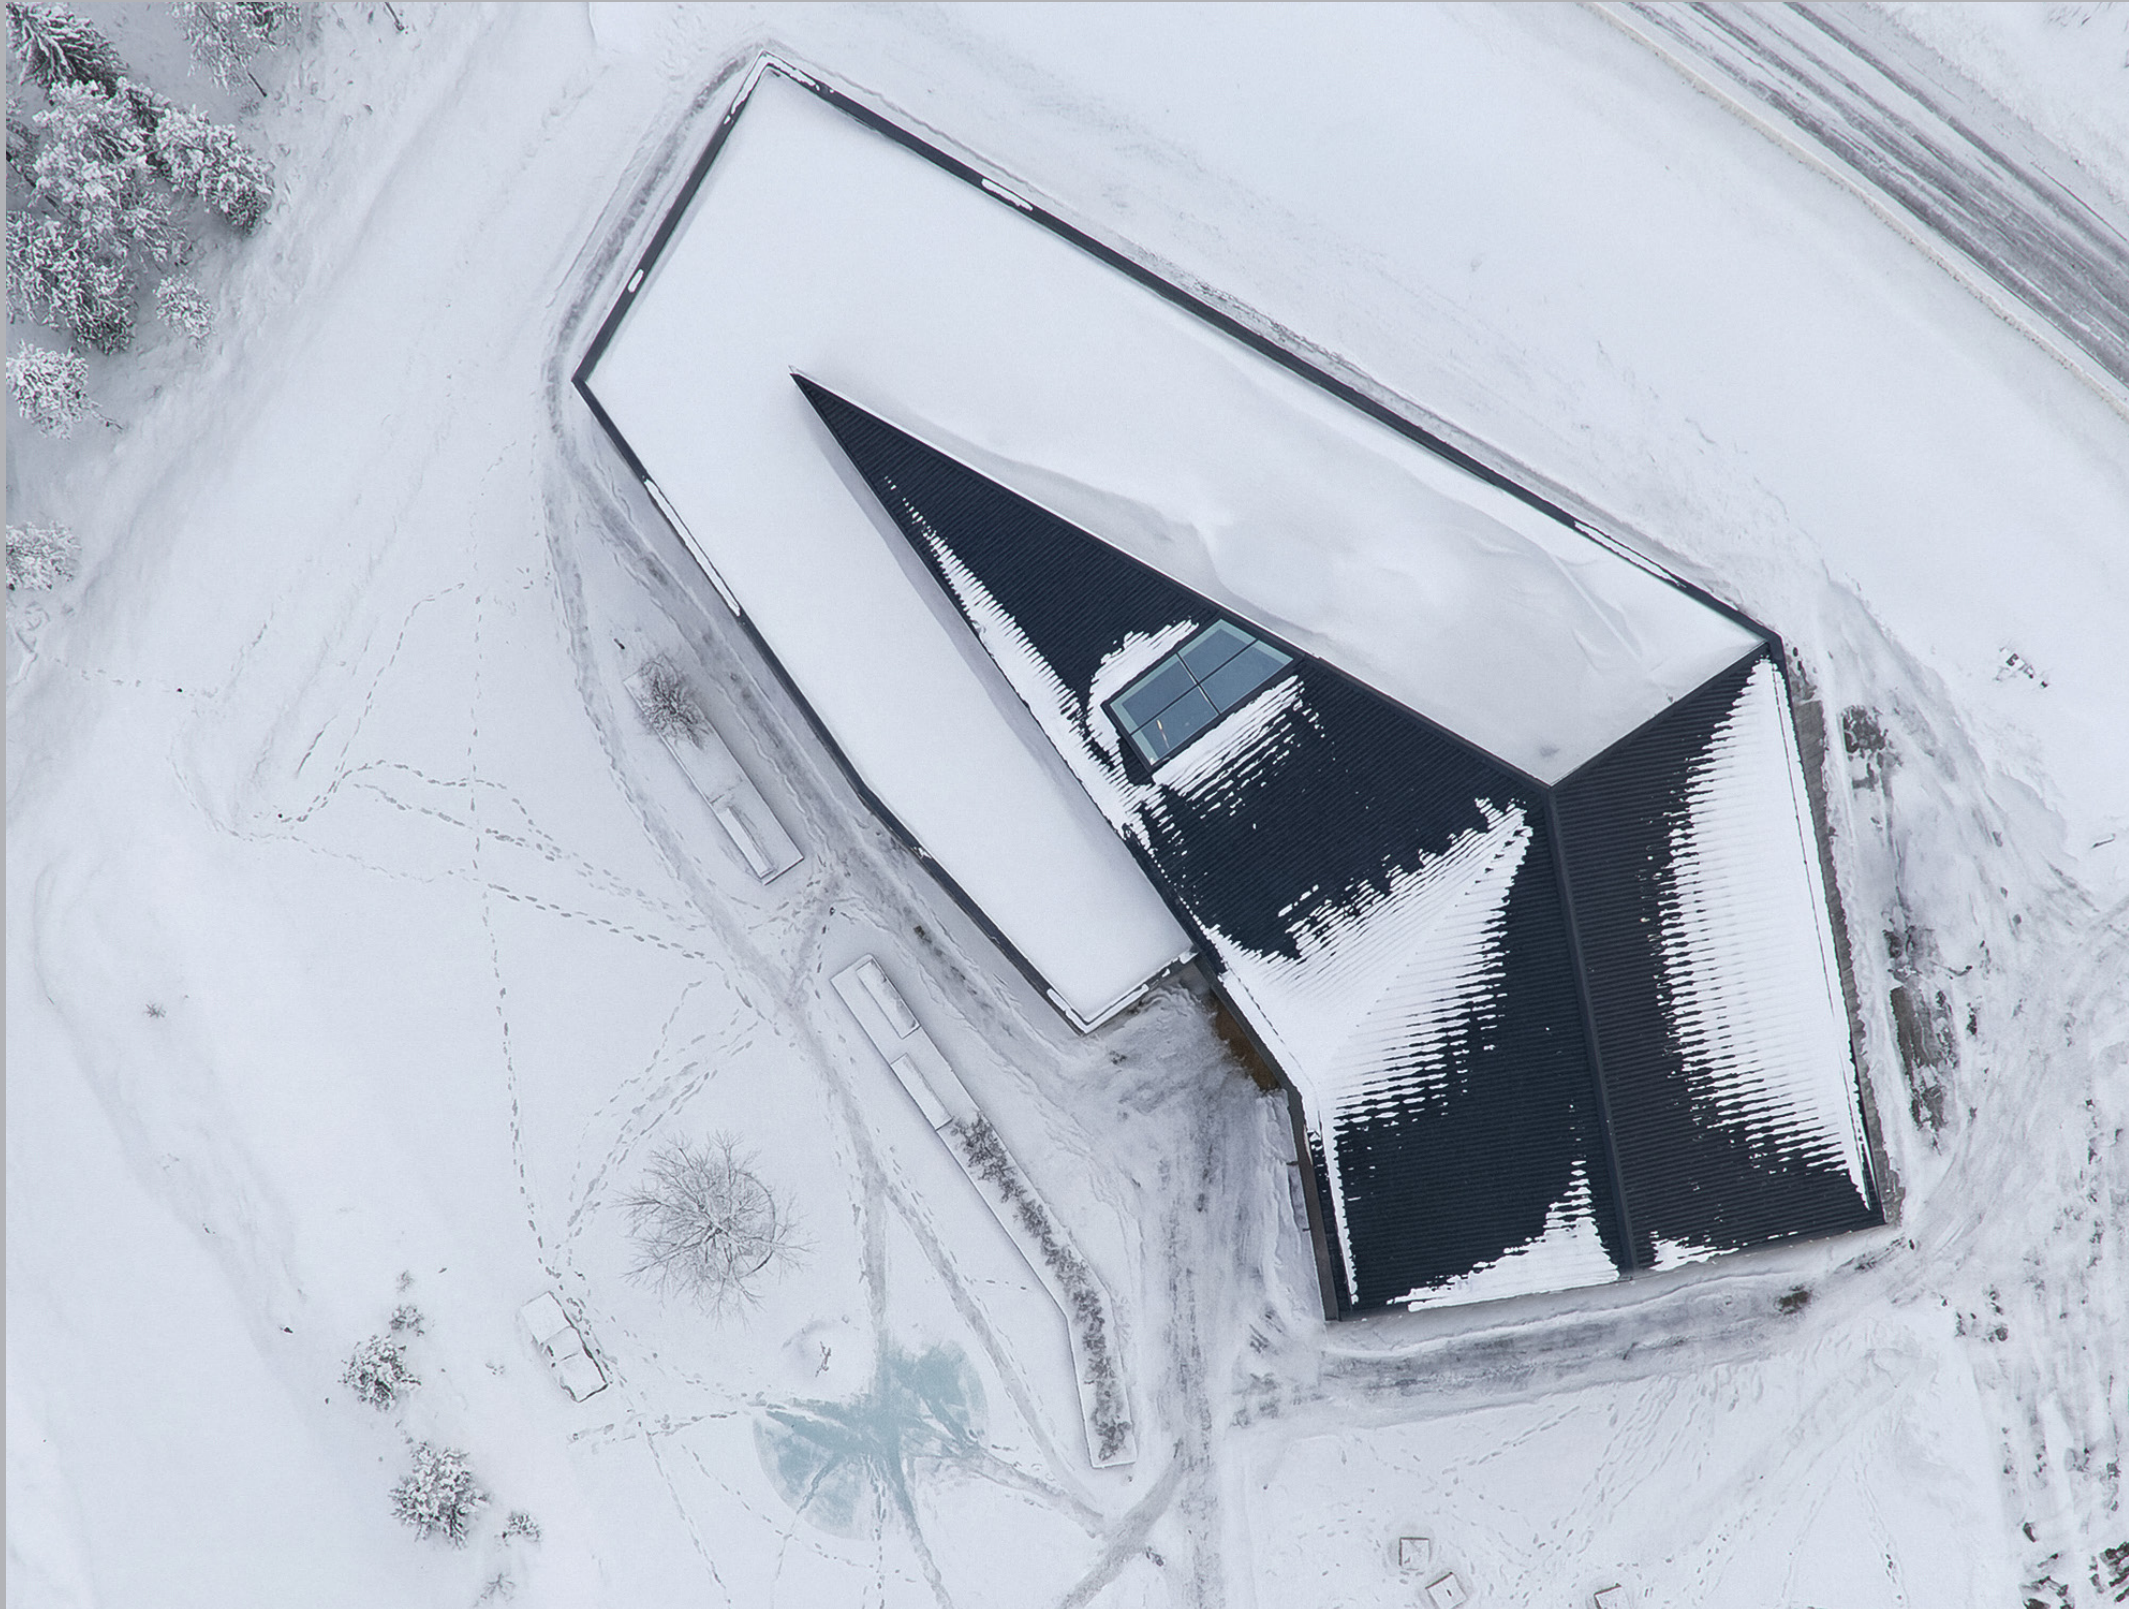

Illustrasjon av COMMON GROUND og TheThird

COMMON GROUND

Skolen sett veien E16



Illustrasjon av COMMON GROUND og TheThird



Personal og driftsinngang fra baksiden mot nord og E16.




Fasade med vindusrekke til klasserommene mot nord og E16. Merk at yttervinduer skal være rødbrune i RAL8004.

COMMON GROUND

Materialoversikt eksteriør

Kledning:

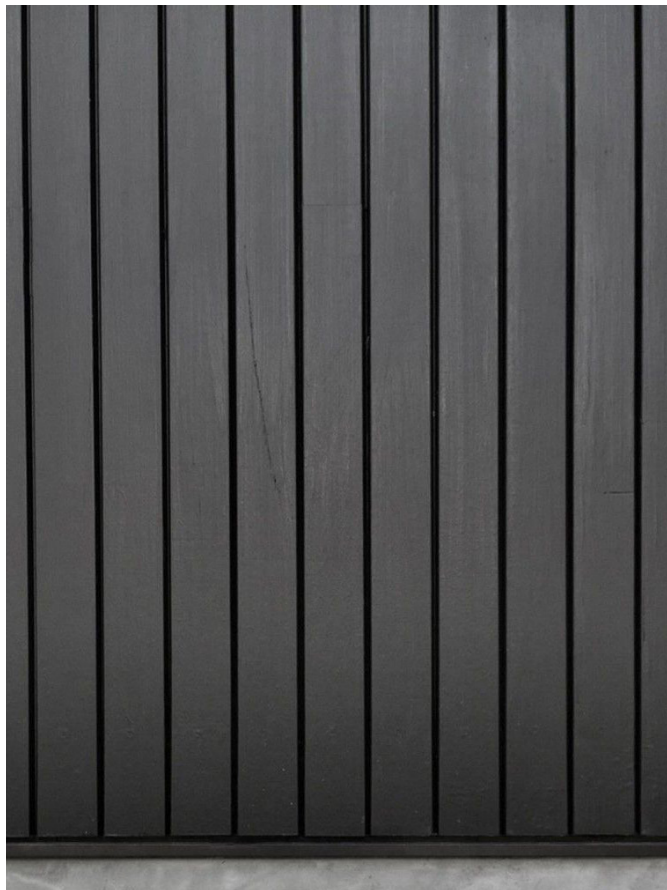

Stående trekledning dobbelfals rettkant, dim. 21x120mm.
Farge brunsort



Loddrette overliggere 45x45mm monteres fra overkant betongsokkel til overkant vindu. Farge brunsort



Stående trekledning med underligger og overligger i fargen brunsort



Systemglassfelt og ytterdører,samt fasadeskilt i okergul farge i RAL 1024.



Vinduer med utvendig aluminium bekledning, samt beslag i fargen RAL8004

Vinduskarm på innsiden skal være i heltre hvitpigmentert med klar lakk



Betongsokkel og sittebenker langs fasaden med stående bordforskaling, som danner en robust kant.

COMMON GROUND

Skolens hovedadkomst




Illustrasjon av COMMON GROUND og TheThird.
Merk at yttervinduer skal være rødbrune i RAL8004.

COMMON GROUND

Fargereferanser interiør



Fargepaletten er hentet fra Valdresbunaden

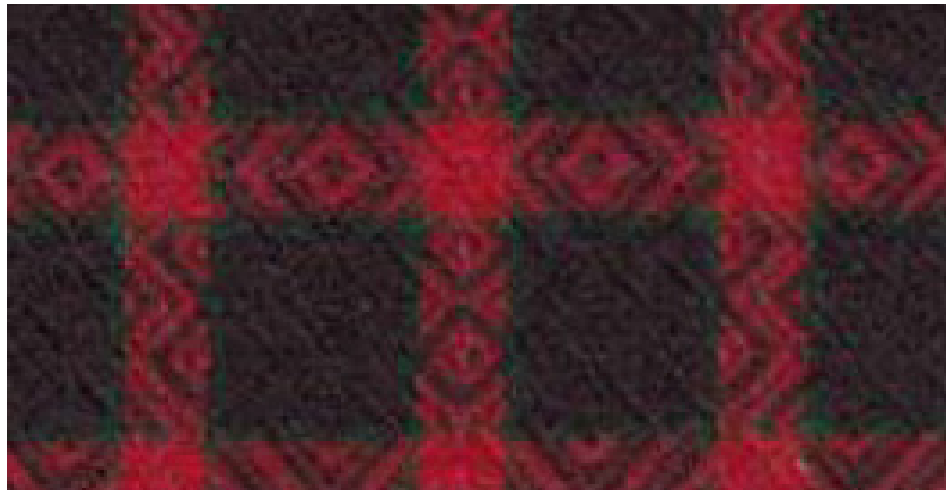

Blått:
Videreføres gjerne i fast inventar som
elevgarderobber og himling i korridor




Grønn:
Alle innerdører og tekstiler til polstret
møbelputer



Okergult:
Benyttet på ytterdører, systemglass og
utvendig skilt




Oransje:
Ytterrinder og elementer som
knaggrekker i elevgarderoben etc.

 

Vinrød:
Fast og løst inventar som
skohyller i elevgarderoben og bordben
til elevpult, møte- og spisebord etc



Rødbrun:
Gulvbelegg i korridor

 


Lilla:
En poppet farge benyttet på vegger i
elevtoalettene

COMMON GROUND

Materialoversikt

Gulv:

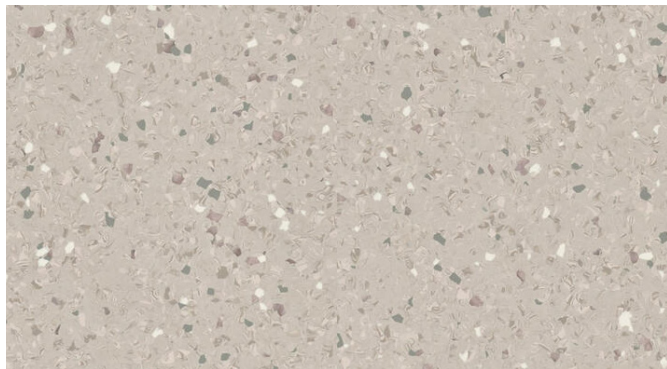


Vinylgulv i undervisningsrom, med 100mm oppbrett på vegg. Lys beige farge med spill - NCS S 3005-Y50R



Vinylgulv i administrasjon og driftsrom, med 100mm oppbrett på vegg. Mørk varmgrå farge med grønt spill - hovedbunnfarge er NCS S 5502-Y20R




Gulv i allrom og sløyd: Slipt betonggulv med tilslag

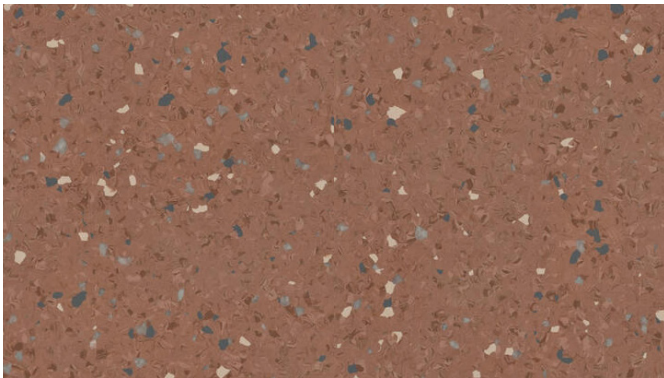

Vinylgulv i korridor og kunst- og håndverk, med 100mm oppbrett på vegg. Farge rødbrun med spill NCS S 5020-Y80R

Innerdører:

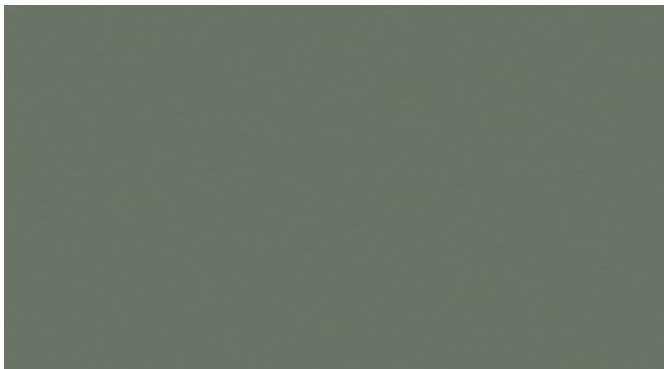

Innerdører høytrykkslaminat i grønn farge tilsvarende Formica F8793 Green Slate / NCS S 6005-G20Y



Noen utvalgte innerdører kan utføres i rødbrun farge tilsvarende Formica F8239 Henna / NCS S 6020-Y80R / RAL 8002

Fender / brysning / veggbeskytter:




Fender på korridorvegger i høyde på 1200mm fra overkant ferdig gulv i glattkant furupanel med skjult innfestning til vegg. Overflatebehandles med transparent hvitpigmentert brannmaling. Avsluttes med en avrundet kvartlist i topp. Monteres med underkant 100mm fra overkant ferdig gulv som enkler renhold.


COMMON GROUND

Materialoversikt


Veggoverflater:

 


Malte gipsvegger i korridor samt allrom:
NCS S 1505-Y20R

 

Malte gipsvegger i møterom og undervisningsrom kunst-
og håndverk: NCS S 2010-Y70R

 

Malte gipsflater i helsesykepleier, inspektør
NCS S 1010-Y30R

 

Malte gipsvegger i elevtoaletter i lyselilla farge
NCS S 2030-R50B



Innside påforing av yttervegger: Interiørpanel kryssfiner
av furu, hvitpigmentert 5% med UV-lakk. Høyde 3meter og
12mm tykkelse. Monters med skjult innfesting.



Malte gipsvegger i undervisningsrom:
NCS S 2005-G30Y LRV54,84.png



Malte gipsvegger undervisningsrom naturfagsrom og
sløyd, samt i personalgarderobe:
NCS S 3005-G20Y LRV42,53.png



Våtromsplater på vegger i hcwc i grønn farge tilsvarende
produkt Fibo Olivegreen NCS S 4010-G30Y


COMMON GROUND

Materialoversikt


Himlingsfarger / format:



Himling i undervisningsrom: Akustisk himling med treullsement og T-profil, A-kant. Farge beige/natur. Struktur fin.

 

Himling i administrasjon og drift: Systemhimling med T-profil i hvit farge og A-kant hvit plate 600x600mm

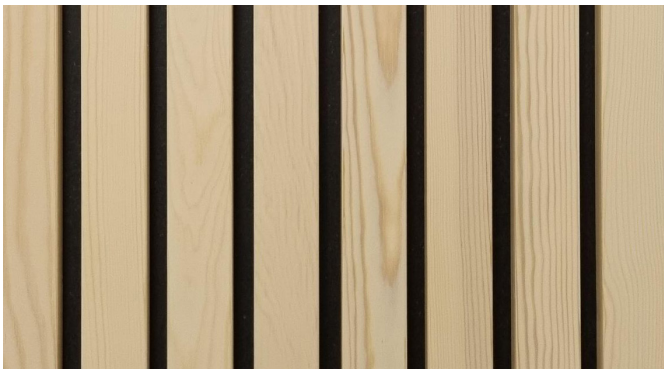


Himling i allrom: spiler i hvitpigmentert furu som følger yttertaket helning, t=30mm, spalte 30mm, h=20mm, absorpsjonsklasse A med luftrom og 50mmmineralull samt akustisk dempendeduk



Systemhimling med T-profil i blå farge og A-kant, platestørrelse 600x600 blå-/azurefarge NCS S 3020-B, absorpsjonsklasse A med 50mm mineralullsplater

Lydabsorbent:

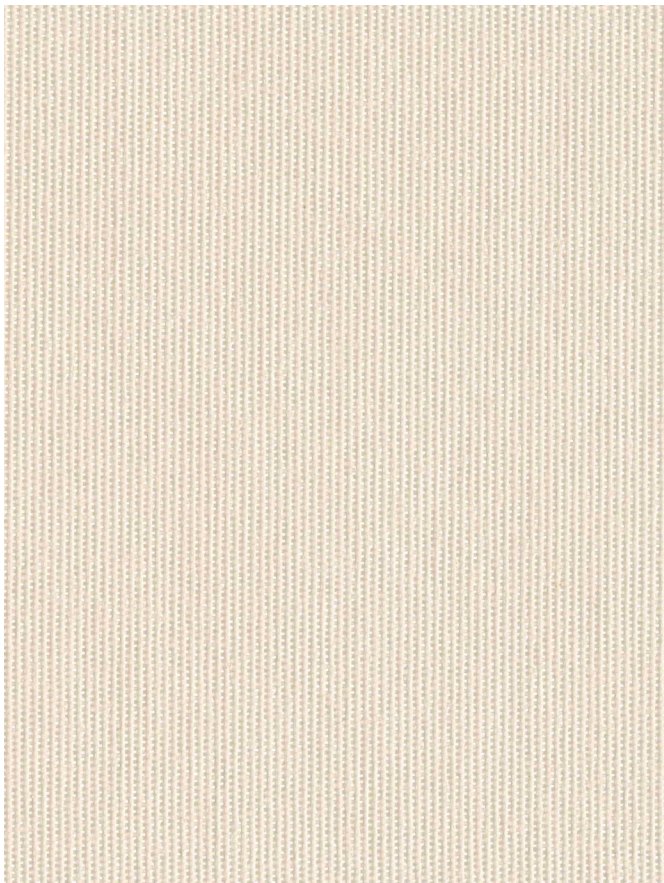


Lydabsorbent i beige tekstiloverflate tilsvarende produkt Ecophone Texona-Scallop NCS S 1005-Y40R

COMMON GROUND

Materialoversikt

Fast inventar:

Tekstilerer:

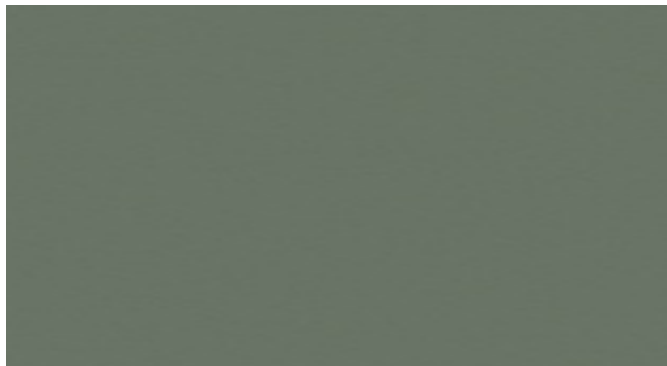

Kjøkkeninnredning høytrykkslaminat i grønn farge tilsvarende Formica F8793 Green Slate / NCS S 6005-G20Y




Tekstilkledde fastmonterte ryggpute i vegg og sittepute i korridor i ulltekstil tilsvarende Wooly i fargen mørkegrønn farge 840069 Juniper



Elevskap i korridor i blå farge tilsvarende Formica F1998 Oslo NCS - S 3020-B



Tekstilkledde fastmonterte ryggpute i vegg og sittepute i allrom i ulltekstil tilsvarende Wooly i fargen 2016B dark terracotta

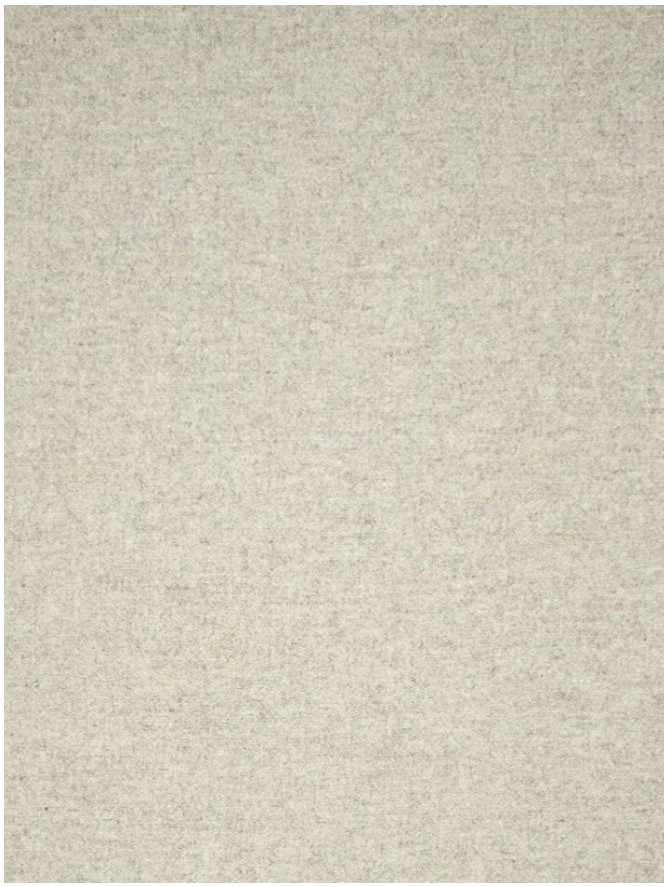


Gardin i stort systemglass mot syd i allrommet i lysegrå ulltekstil




Sittebenker i hvitpigmentert møbelfiner

COMMON GROUND


Allrom

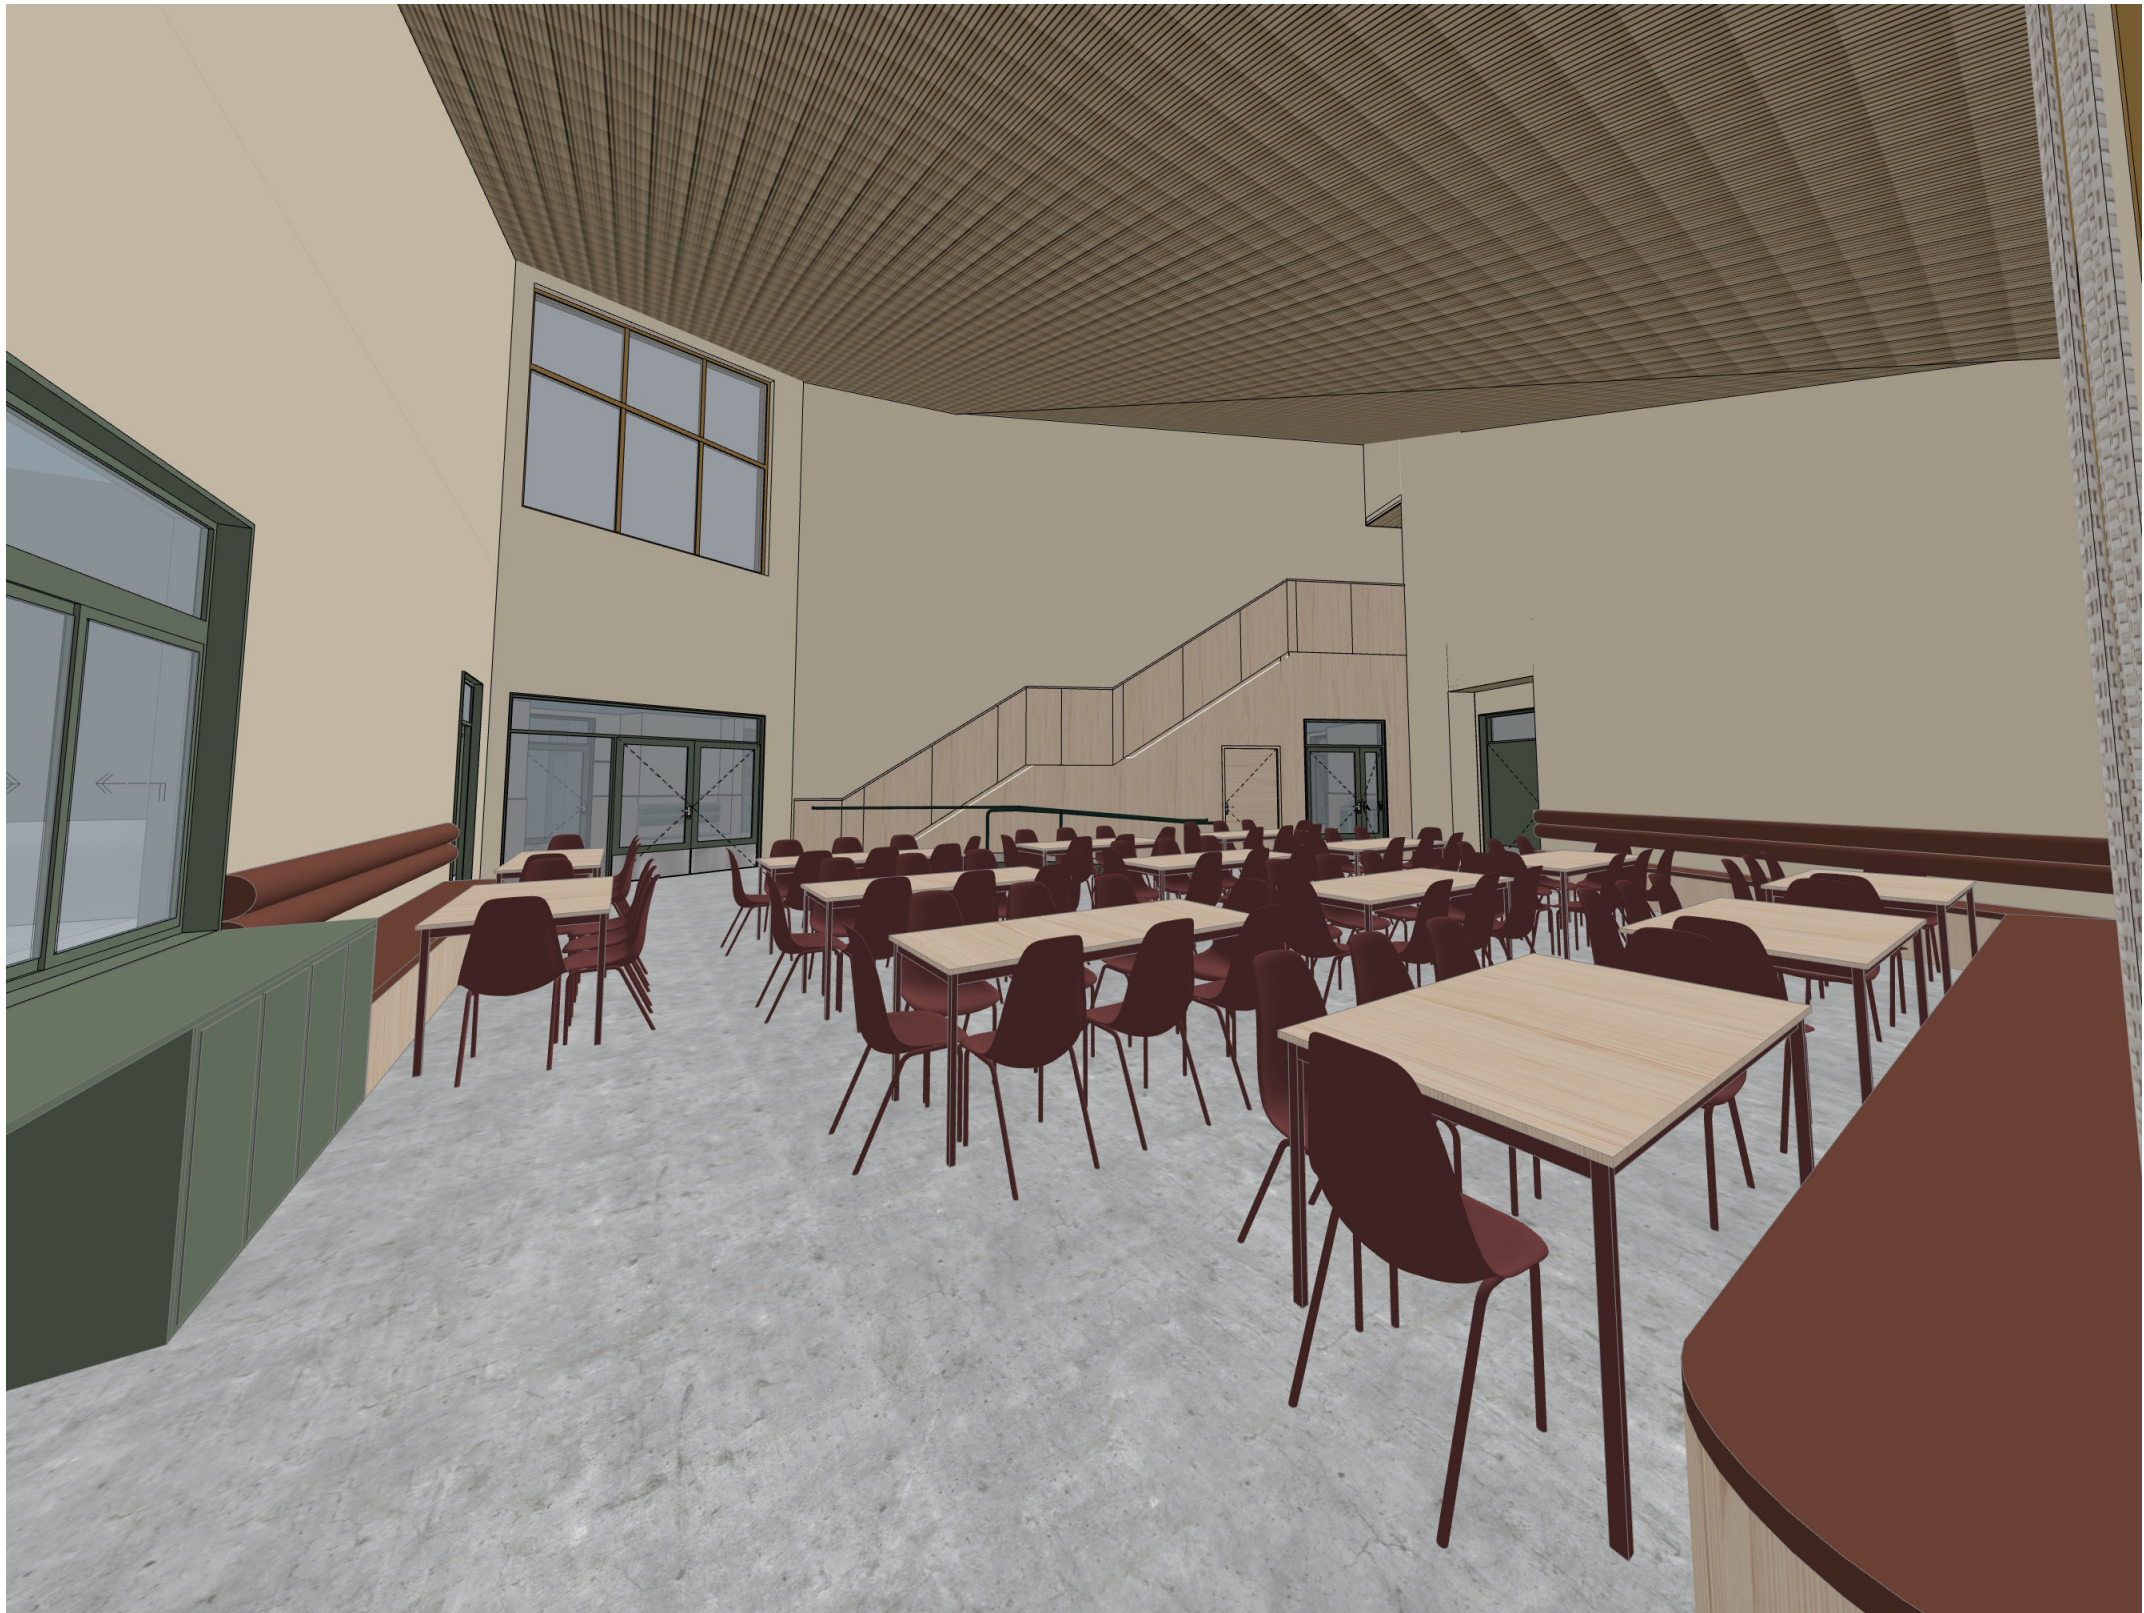

Enkel illustrasjon av arbeidsmodell

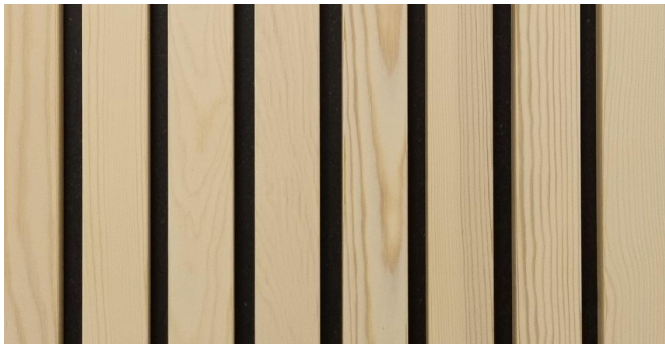

Himling i allrom: spiler i hvitpigmentert furu

 

Malte gipsvegger: NCS S 1505-Y20R



Innerdører høytrykkslaminat i grønn farge tilsvarende Formica F8793 Green Slate / NCS S 6005-G20Y



Gulv i allrom og sløyd: Slipt betonggulv med tilslag

COMMON GROUND


Allrom



Enkel illustrasjon av arbeidsmodell.




Hvitpigmentert møbelfiner i sittebenker og spisebord

 

Farge på løst inventar som bordben og stoler RAL3009



Gardin i lysegrå ulltekstil fra Wolly eller tilsvarende

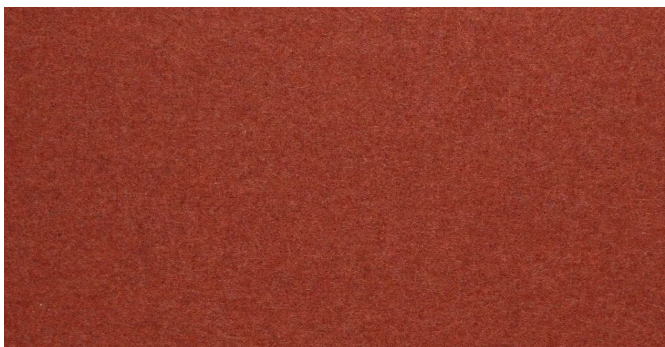

Ulltekstil til polstret sittepute og ryggpute i sittebenker
Wolly dark terracotta 2016B

COMMON GROUND


Elevgarderobe



Enkel illustrasjon av arbeidsmodell




Systemhimling i lyseblå farge NCS S 2010-B10G

 

Malte gipsvegger: NCS S 1505-Y20R




Innside ytterdør og Innerdører høytrykkslaminat i grønn farge NCS S 6005-G20Y

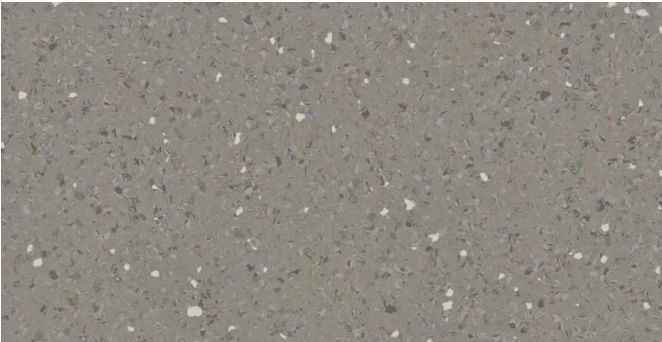

Vinylgulv med 100mm oppbrett på vegg.Mørk varmgrå farge NCS S 5502-Y20R. Gulvet skal ha gulvmatter

COMMON GROUND


Kooridor - læringstorget

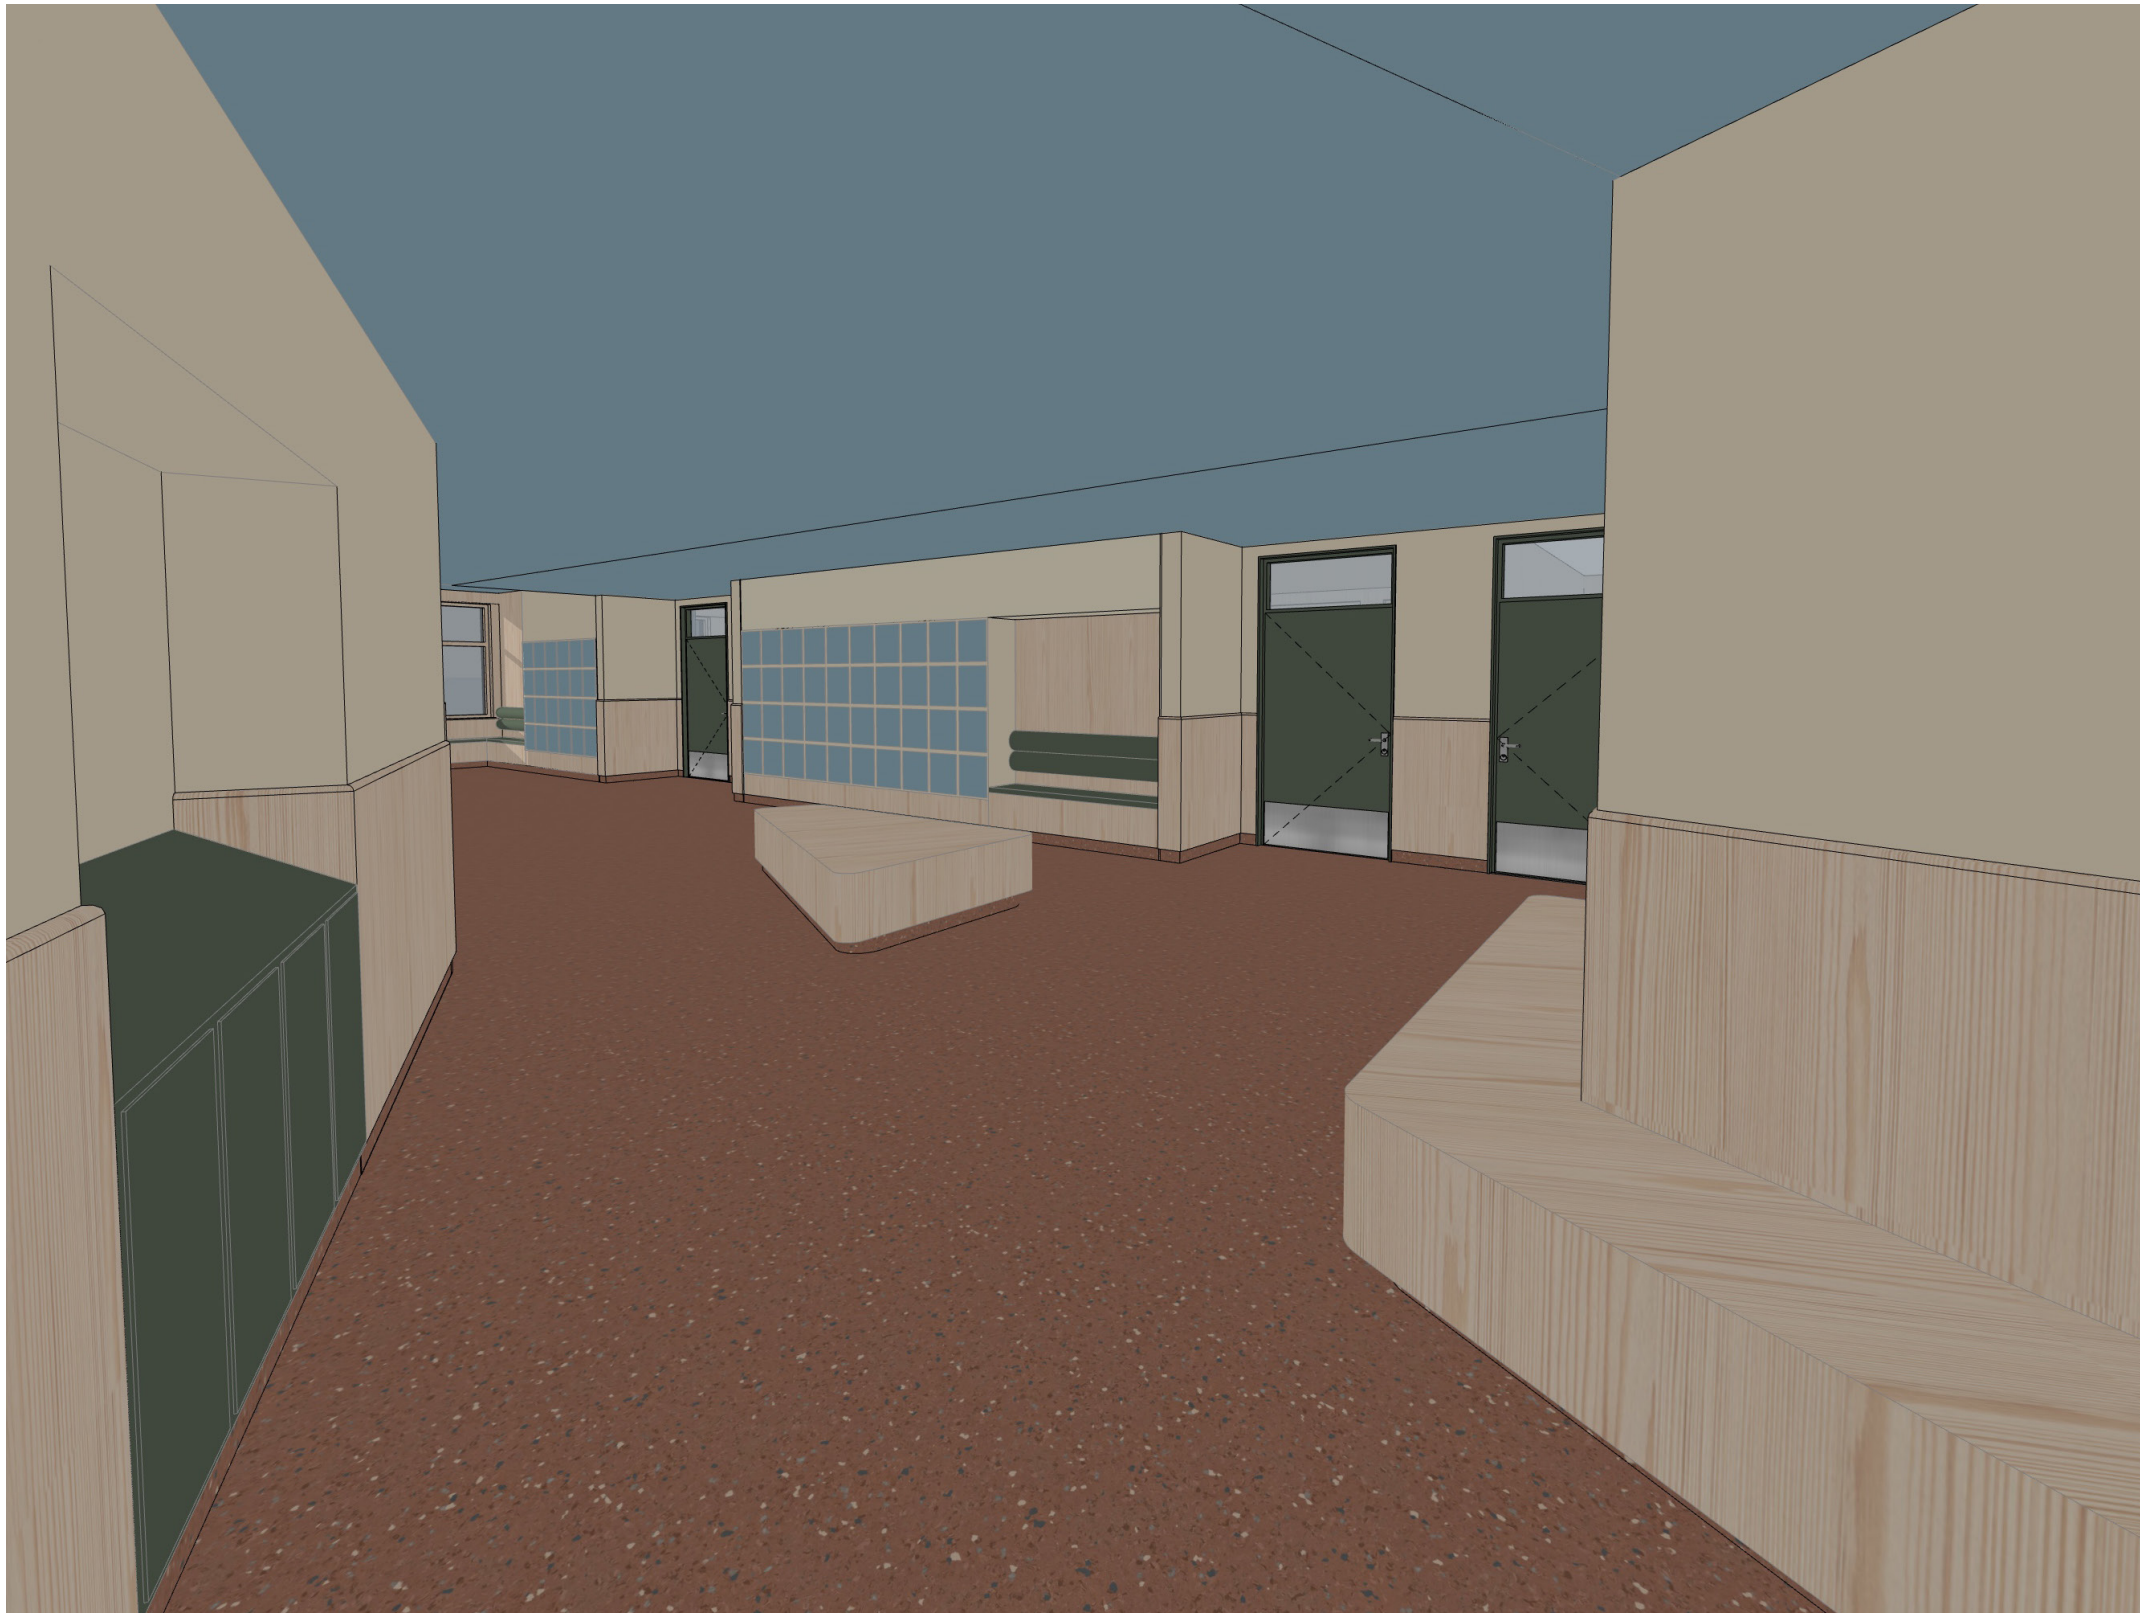


Illustrasjon av COMMON GROUND og TheThird




Systemhimling i lyseblå farge NCS S 2010-B10G

 

Malte gipsvegger: NCS S 1505-Y20R

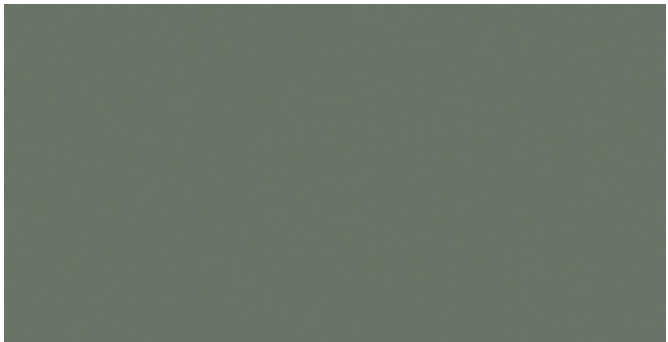

Innerdører høytrykkslaminat i grønn farge tilsvarende Formica F8793 Green Slate / NCS S 6005-G20Y

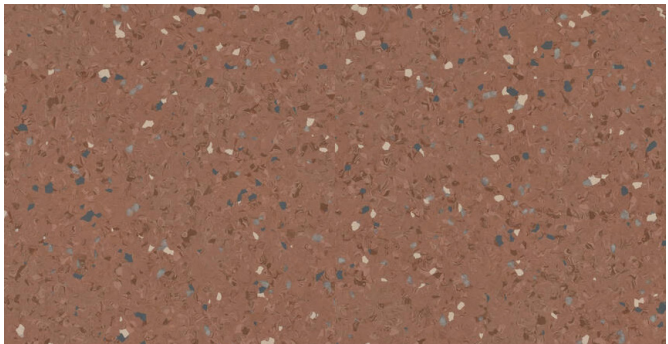

Vinylgulv med 100mm oppbrett på vegg. Farge rødbrun med spill NCS S 5020-Y80R

COMMON GROUND


Kooridor - læringstorget



Enkel illustrasjon av arbeidsmodell



Innside av yttervegg: Interiørpanel kryssfiner av furu, hvitpigmentert 5% med UV-lakk, med skjult innfesting.

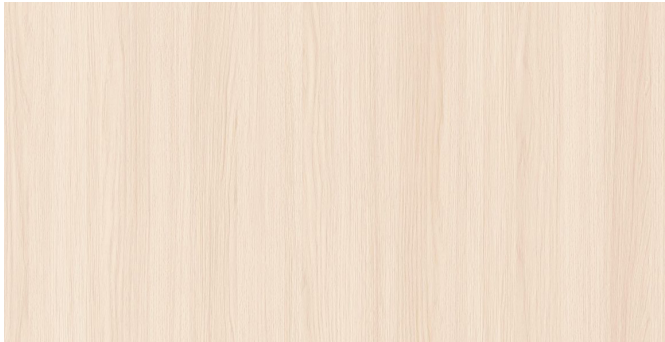

Fender / brystning på korridorvegger i høyde på 1200mm i interiørpanel hvitpigmentert furu



Tekstilkledde fastmonterte ryggpute i vegg og sittepute til sennesjer tilsvarende Wooly fra Nevotex i mørkegrønn farge 840069 Juniper



Integrerte elevskap med skapdører i: Formica F1998 Oslo NCS - S 3020-B.jpg

COMMON GROUND

Kooridor - læringstorget



Enkel illustrasjon av arbeidsmodell




Integrerte elevskap med skapdører i:
Formica F1998 Oslo NCS - S 3020-B.jpg



Fender / brystning på korridorvegger i høyde på 1200mm i
interiørpanel hvitpigmentert furu



Tekstilkledde fastmonterte ryggpute i vegg og sittepute til
sittenisjer tilsvarende Wooly fra Nevotex i mørkegrønn
farge 840069 Juniper

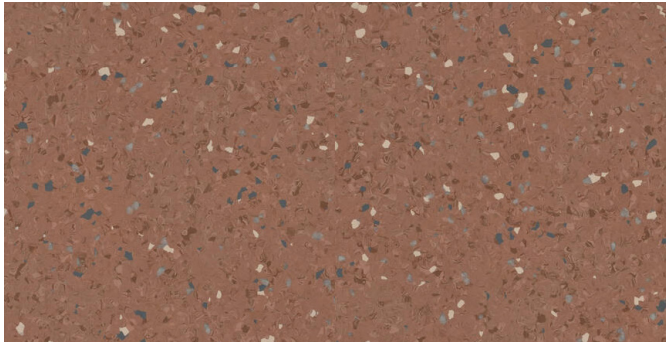

Vinylgulv med 100mm oppbrett på vegg. Farge rødbrun
med spill NCS S 5020-Y80R

COMMON GROUND

Undervisningsrom A



Enkel illustrasjon av arbeidsmodell




Himling i undervisningsrom: Akustisk himling med treullsement og T-profil, A-kant. Farge beige/natur, fin struktur.




Malte gipsvegger i undervisningsrom:
NCS S 2005-G30Y

Innside av yttervegg: Interiørpanel kryssfiner av furu, hvitpigmentert 5% med UV-lakk, med skjult innfesting.

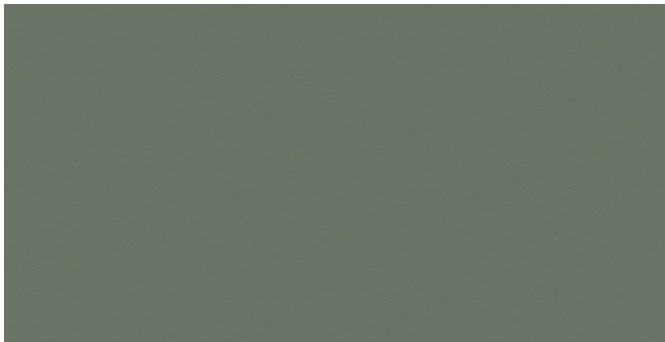

Innerdører høytrykkslaminat i grønn farge tilsvarende Formica F8793 Green Slate / NCS S 6005-G20Y

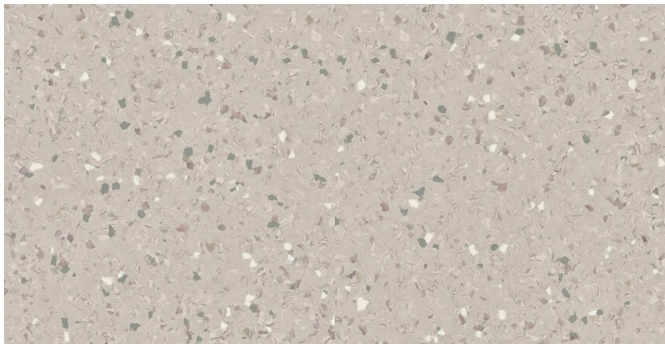

Vinylgulv med 100mm oppbrett på vegg. Lys beige farge med spill - NCS S 3005-Y50R

COMMON GROUND


Undervisningsrom B



Enkel illustrasjon av arbeidsmodell



Himling i undervisningsrom: Akustisk himling med treullsement og T-profil, A-kant. Farge beige/natur, fin struktur.

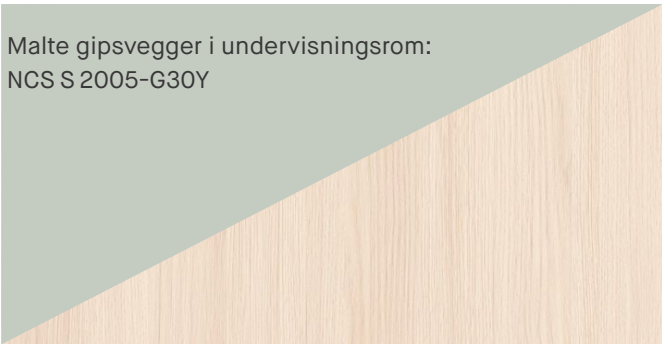


Malte gipsvegger i undervisningsrom:
NCS S 2005-G30Y

Innside av yttervegg: Interiørpanel kryssfiner av furu, hvit-pigmentert 5% med UV-lakk, med skjult innfesting.



Innerdører høytrykkslaminat i grønn farge tilsvarende
Formica F8793 Green Slate / NCS S 6005-G20Y

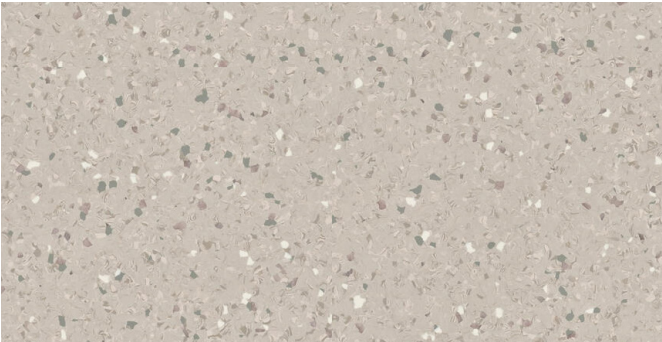

Vinylgulv med 100mm oppbrett på vegg. Lys beige farge med spill - NCS S 3005-Y50R

COMMON GROUND

Undervisningsrom C



Enkel illustrasjon av arbeidsmodell



Himling i undervisningsrom: Akustisk himling med treullsement og T-profil, A-kant. Farge beige/natur, fin struktur.




Malte gipsvegger i undervisningsrom:
NCS S 2005-G30Y

Innside av yttervegg: Interiørpanel kryssfiner av furu, hvitpigmentert 5% med UV-lakk, med skjult innfesting.



Innerdører høytrykkslaminat i grønn farge tilsvarende Formica F8793 Green Slate / NCS S 6005-G20Y

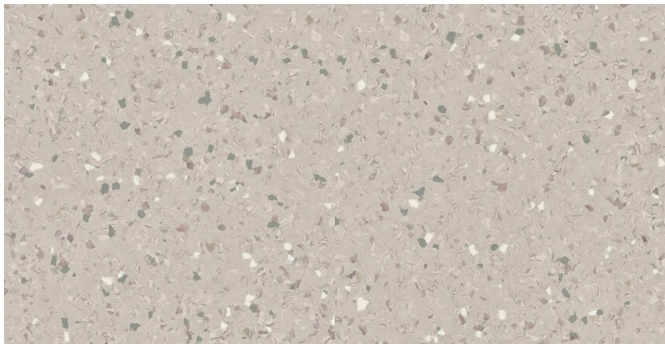

Vinylgulv med 100mm oppbrett på vegg. Lys beige farge med spill - NCS S 3005-Y50R

COMMON GROUND

Undervisningsrom sløydverksted / keramikkverksted



Enkel illustrasjon av arbeidsmodell. Inventar en en kominasjon av gjenbruk og nytt. Se egen skjemategning.



Himling i undervisningsrom: Akustisk himling med treullsement og T-profil, A-kant. Farge beige/natur, fin struktur.



Malte gipsvegger i undervisningsrom:
NCS S 3005-G20Y

Innside av yttervegg: Interiørpanel kryssfiner av furu, hvitpigmentert 5% med UV-lakk, med skjult innfesting.



Innerdører høytrykkslaminat i grønn farge tilsvarende Formica F8793 Green Slate / NCS S 6005-G20Y



Gulv i allrom og sløyd: Slipt betonggulv med tilslag

COMMON GROUND

Undervisningsrom kunst og håndverk




Enkel illustrasjon av arbeidsmodell. Inventar en en kominasjon av gjenbruk og nytt. Se egen skjemategning.




Himling i undervisningsrom: Akustisk himling med treullsement og T-profil, A-kant. Farge beige/natur, fin struktur.



Innside av yttervegg: Interiørpanel kryssfiner av furu, hvitpigmentert 5% med UV-lakk, med skjult innfesting.

 

Malte gipsvegger: NCS S 2010-Y70R

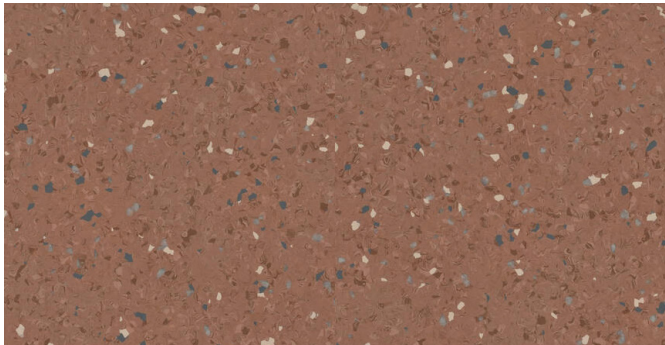

Vinylgulv med 100mm oppbrett på vegg. Farge rødbrun med spill NCS S 5020-Y80R

COMMON GROUND

Undervisningsrom naturfag



Enkel illustrasjon av arbeidsmodell. Inventar en en kominasjon av gjenbruk og nytt. Se egen skjemategning.




Himling i undervisningsrom: Akustisk himling med treullsement og T-profil, A-kant. Farge beige/natur, fin struktur.




Malte gipsvegger i undervisningsrom:
NCS S 3005-G20Y

Innside av yttervegg: Interiørpanel kryssfiner av furu, hvitpigmentert 5% med UV-lakk, med skjult innfesting.

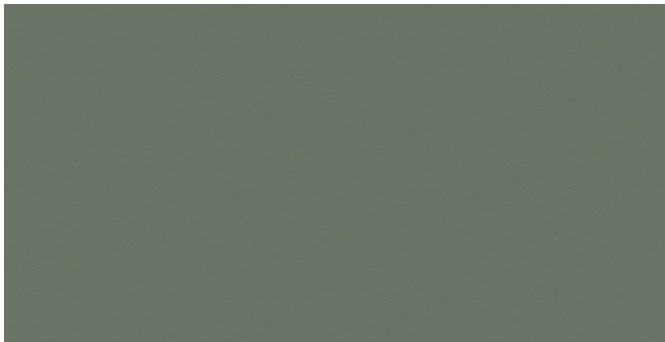


Innerdører høytrykkslaminat i grønn farge tilsvarende Formica F8793 Green Slate / NCS S 6005-G20Y

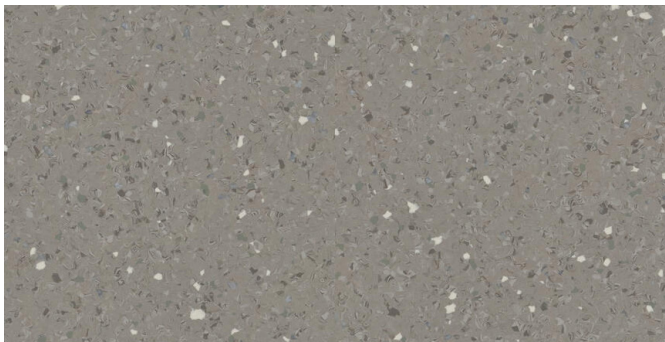

Vinylgulv med 100mm oppbrett på vegg.Mørk varmgrå farge NCS S 5502-Y20R.

COMMON GROUND


Kooridor med plassbygd ustillingsmonter og sittebenk

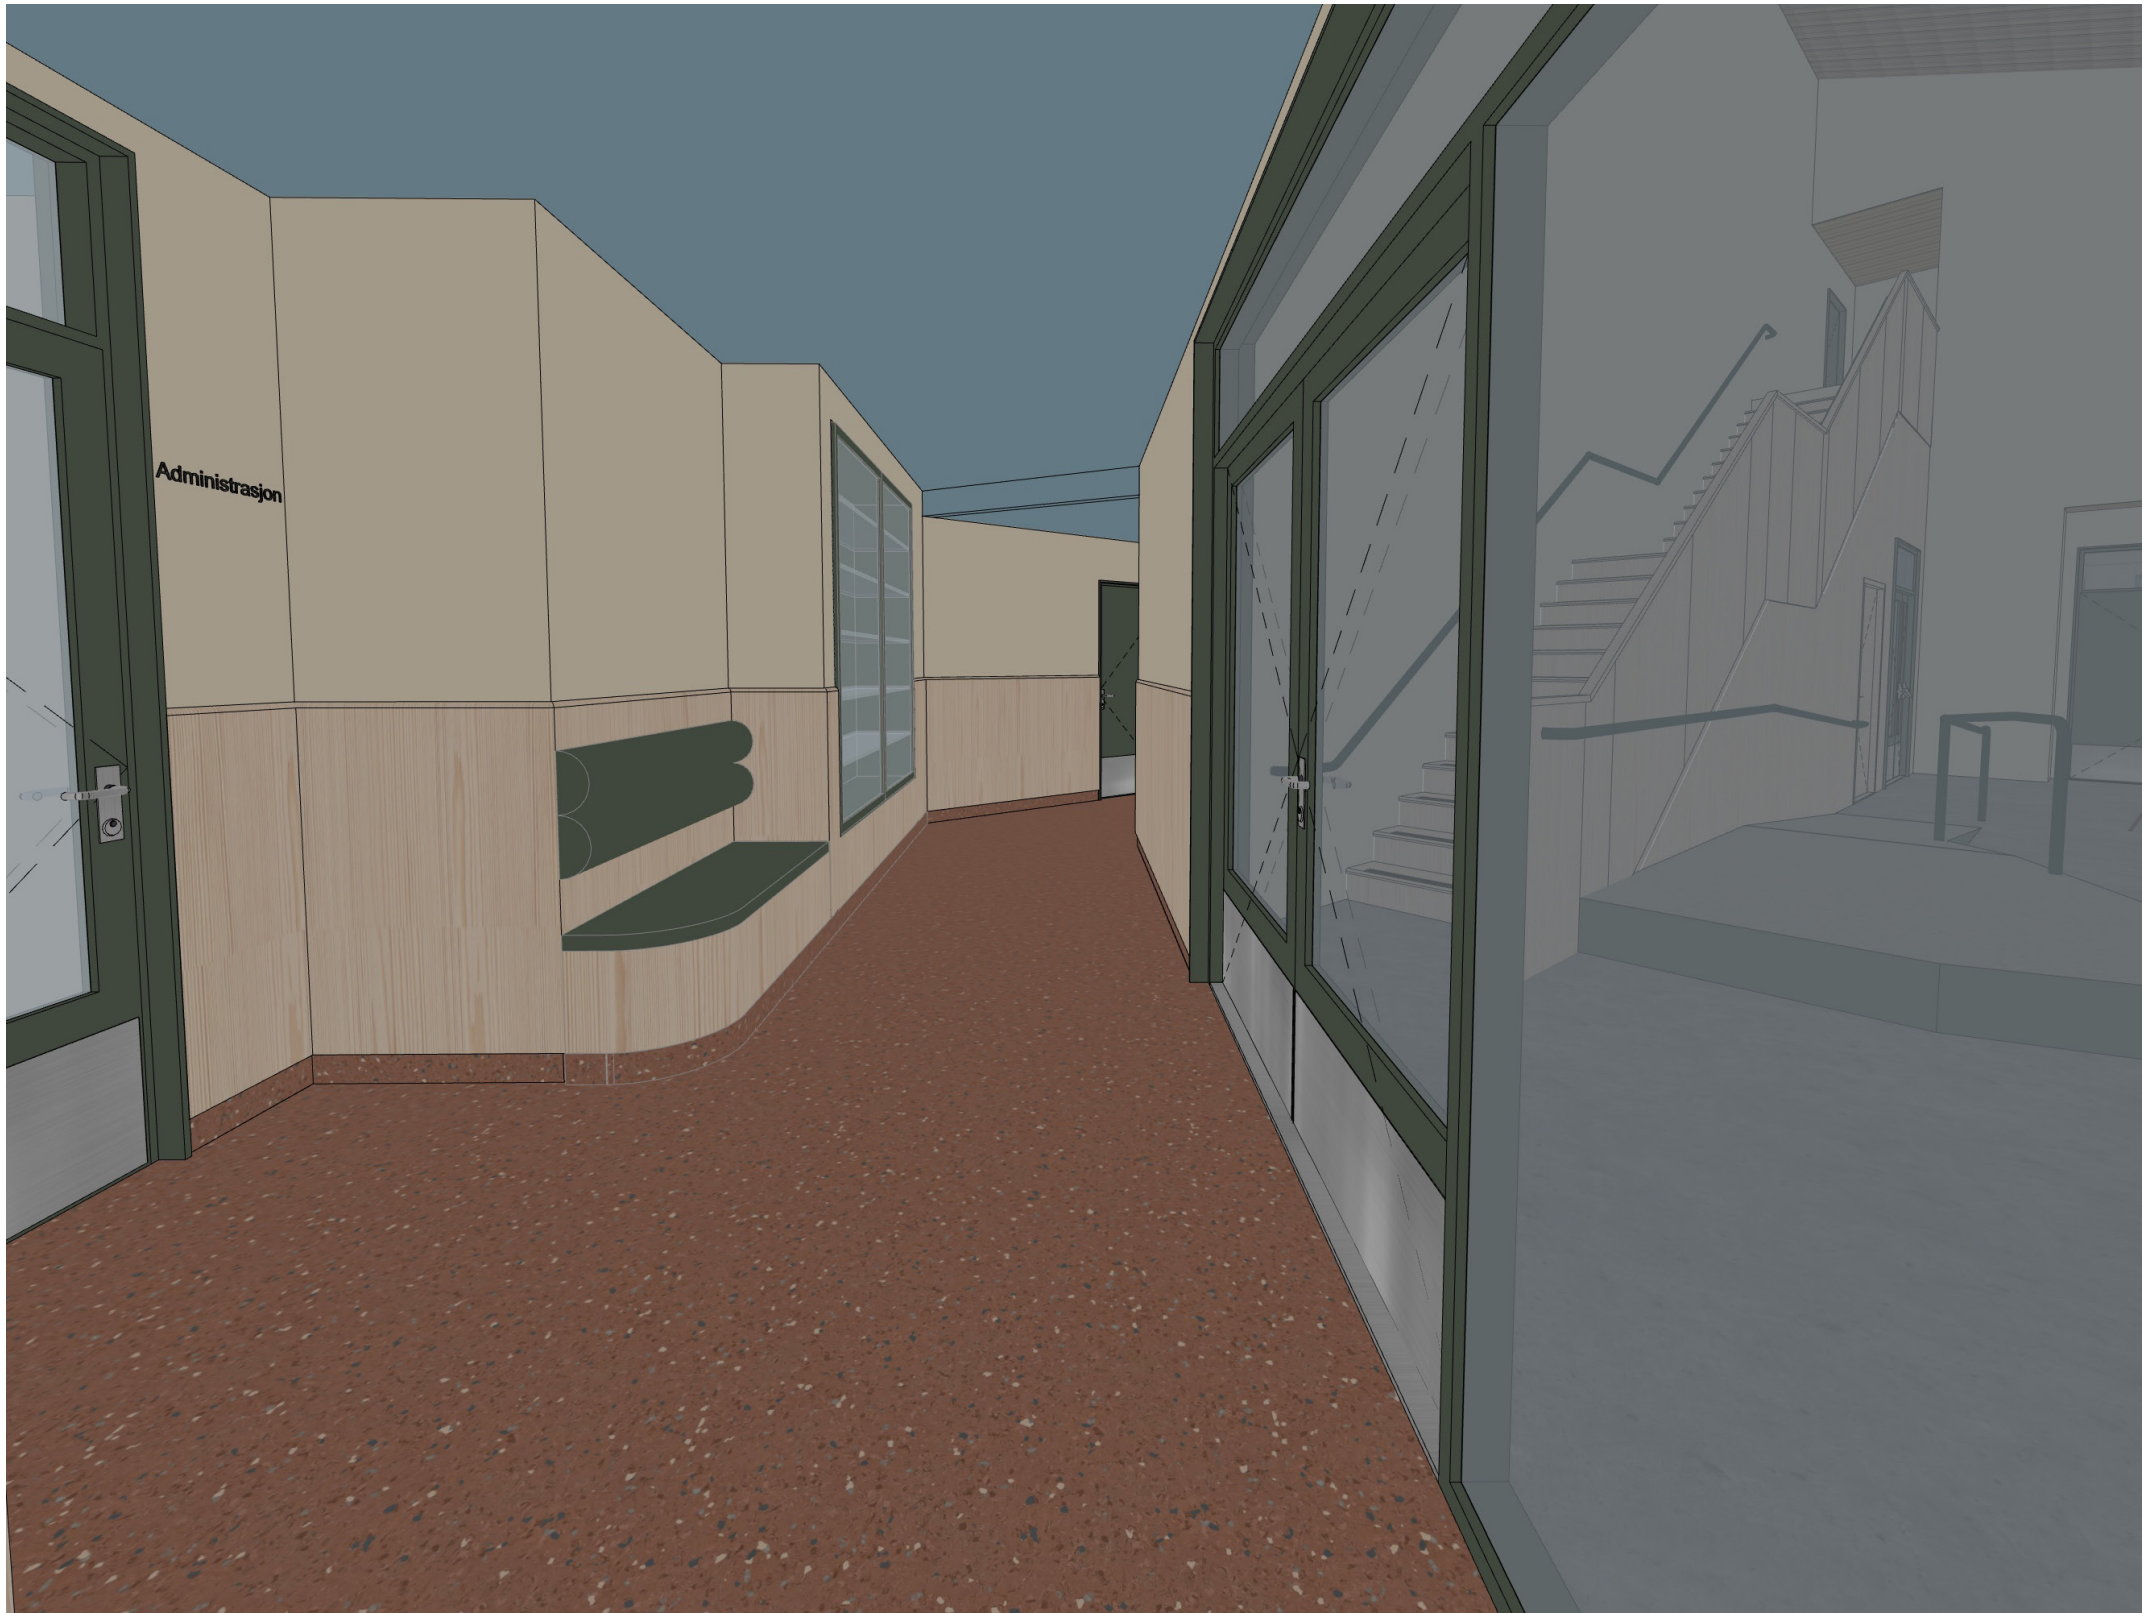

Enkel illustrasjon av arbeidsmodell. Området er inngang til administrasjon, allrom og videre korridor til elevtoaletter.




Malte gipsvegger: NCS S 1505-Y20R

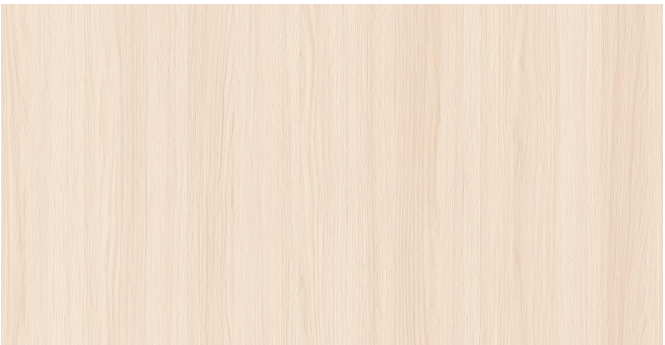

Fender / brystning på korridorvegger i høyde på 1200mm i interiørpanel hvitpigmentert furu



Tekstilkledde fastmonterte ryggpute i vegg og sittepute til sittenisjer i korridor i ulltekstil tilsvarende Wooly fra Nevotex i mørkegrønn farge 840069 Juniper

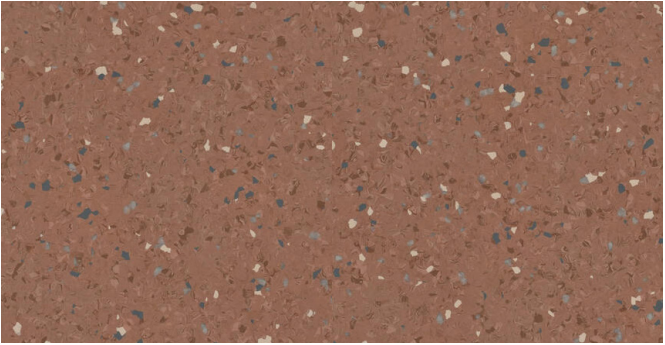

Vinylgulv med 100mm oppbrett på vegg. Farge rødbrun med spill NCS S 5020-Y80R

COMMON GROUND

wc forbeholdt elever



Enkel illustrasjon av arbeidsmodell




Fast gipshimling malt i lyselilla farge NCS S 2030-R50B



Malte gipsvegger i våtromsmaling i lyselilla farge NCS S 2030-R50B (sprutplate over servant i samme farge)



Innerdører høytrykkslaminat i grønn farge tilsvarende Formica F8793 Green Slate / NCS S 6005-G20Y

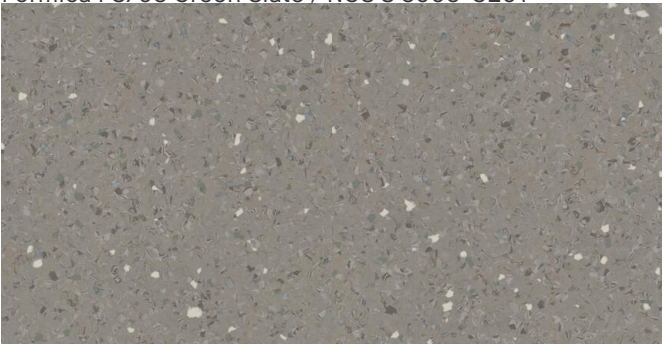

Vinylgulv med 100mm oppbrett på vegg.Mørk varmgrå farge NCS S 5502-Y20R.

COMMON GROUND

Hcwc forbeholdt elever med dusj



Enkel illustrasjon av arbeidsmodell




Fast gipshimling malt i lyselilla farge NCS S 2030-R50B



Malte gipsvegger i våtromsmaling i lyselilla farge NCS S 2030-R50B



Våtromsplater på vegger i hcwc i grønn farge tilsvarende produkt Fibo Olivegreen NCS S 4010-G30Y

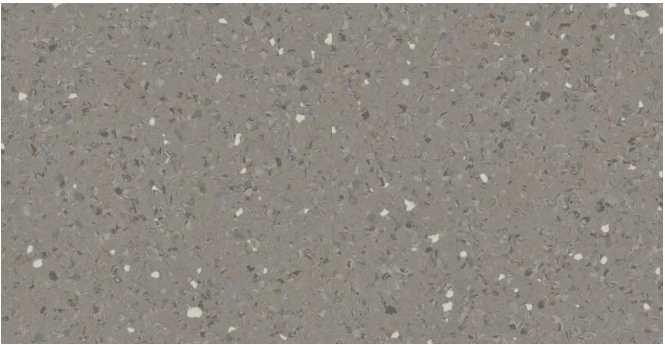

Vinylgulv med 100mm oppbrett på vegg.Mørk varmgrå farge NCS S 5502-Y20R.

COMMON GROUND


Administrasjon korridor og personalinngang



Enkel illustrasjon av arbeidsmodell




Systemhimling i lyseblå farge NCS S 2010-B10G

 

Malte gipsflater: NCS S 1505-Y20R



Innerdører høytrykkslaminat i grønn farge tilsvarende Formica F8793 Green Slate / NCS S 6005-G20Y

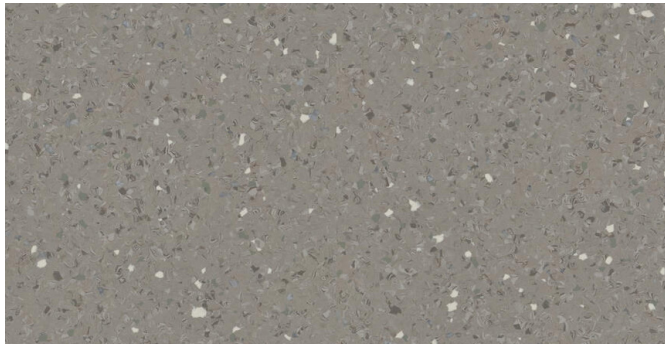


Vinylgulv med 100mm oppbrett på vegg. Mørk varmgrå farge NCS S 5502-Y20R.

COMMON GROUND

Personalrom



Enkel illustrasjon av arbeidsmodell

 


Himling: Systemhimling med T-profil i hvit farge og A-kant hvit plate 600x600mm



Malte gipsvegger: NCS S 1505-Y20R. Innside yttervegg i hvitpigmentert interiørpanel.



Innerdører høytrykkslaminat i grønn farge tilsvarende Formica F8793 Green Slate / NCS S 6005-G20Y

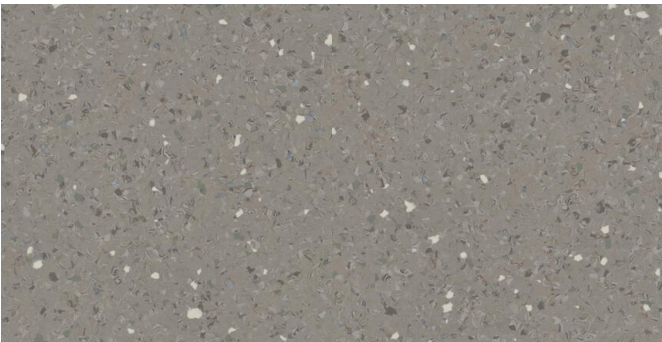

Vinylgulv med 100mm oppbrett på vegg.Mørk varmgrå farge NCS S 5502-Y20R.

COMMON GROUND

Personalrom



Enkel illustrasjon av arbeidsmodell



Spisestoler i grønn frisk farge som
Formica F8245 Marble Green S 4020-G10Y



Kjøkkeninnredning og posthyller
Formica F8793 Green Slate / NCS S 6005-G20Y



Kjøkkenbenk og sprutplate i rustfritt stål




Spisebordplate i hvitpigmentert tre

COMMON GROUND

Personalgarderobe



Enkel illustrasjon av arbeidsmodell

 

Himling: Systemhimling med T-profil i hvit farge og A-kant hvit plate 600x600mm



Malte gipsflater: NCS S 3005-G20Y



Innerdører høytrykkslaminat i grønn farge tilsvarende Formica F8793 Green Slate / NCS S 6005-G20Y



Vinylgulv med 100mm oppbrett på vegg.Mørk varmgrå farge NCS S 5502-Y20R.

COMMON GROUND

HCWC til ansatte




Enkel illustrasjon av arbeidsmodell



Malte gipsflater på vegg og himling: NCS S 3005-G20Y



Våtromsplater på vegger i hcwc i grønn farge tilsvarende produkt Fibo Olivegreen NCS S 4010-G30Y

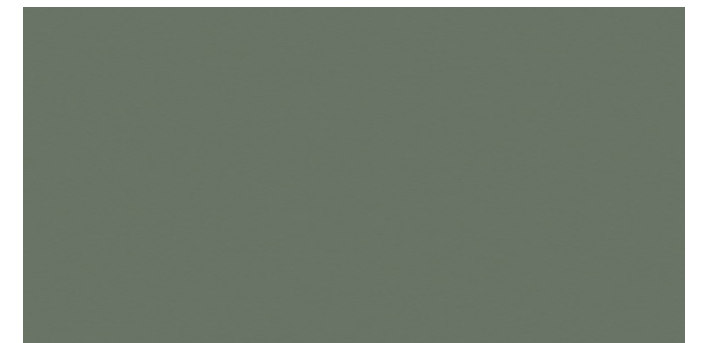

Innerdører høytrykkslaminat i grønn farge tilsvarende
Formica F8793 Green Slate / NCS S 6005-G20Y




Vinylgulv med 100mm oppbrett på vegg.Mørk varmgrå farge NCS S 5502-Y20R.

COMMON GROUND


Møterom



Enkel illustrasjon av arbeidsmodell

 


Himling: Systemhimling med T-profil i hvit farge og A-kant hvit plate 600x600mm

 

Malte gipsvegger: NCS S 2010-Y70R



Innerdører høytrykkslaminat i grønn farge tilsvarende Formica F8793 Green Slate / NCS S 6005-G20Y

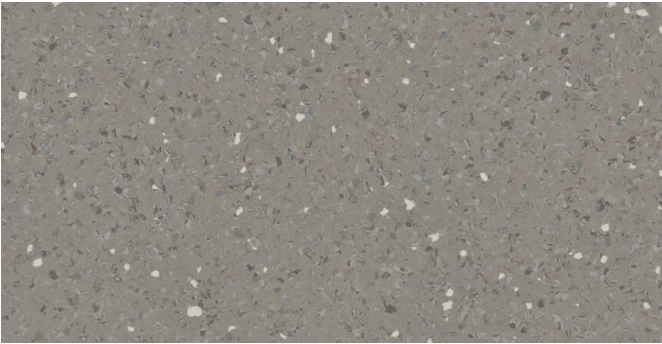

Vinylgulv med 100mm oppbrett på vegg.Mørk varmgrå farge NCS S 5502-Y20R.

COMMON GROUND

Skolens hovedadkomst



Illustrasjon av COMMON GROUND og TheThird.
Merk at yttervinduer skal være rødbrune i RAL8004.