



MERKNADER:

Det er forutsatt en forsterkning under bærende vegger/søyler. Forsterkningene verifiseres mot tillatt grunntrykk for tomten.

Bunnsvill for samtlige vegger er vist i denne tegningen, men er kun veiledende for veggplasseringer.

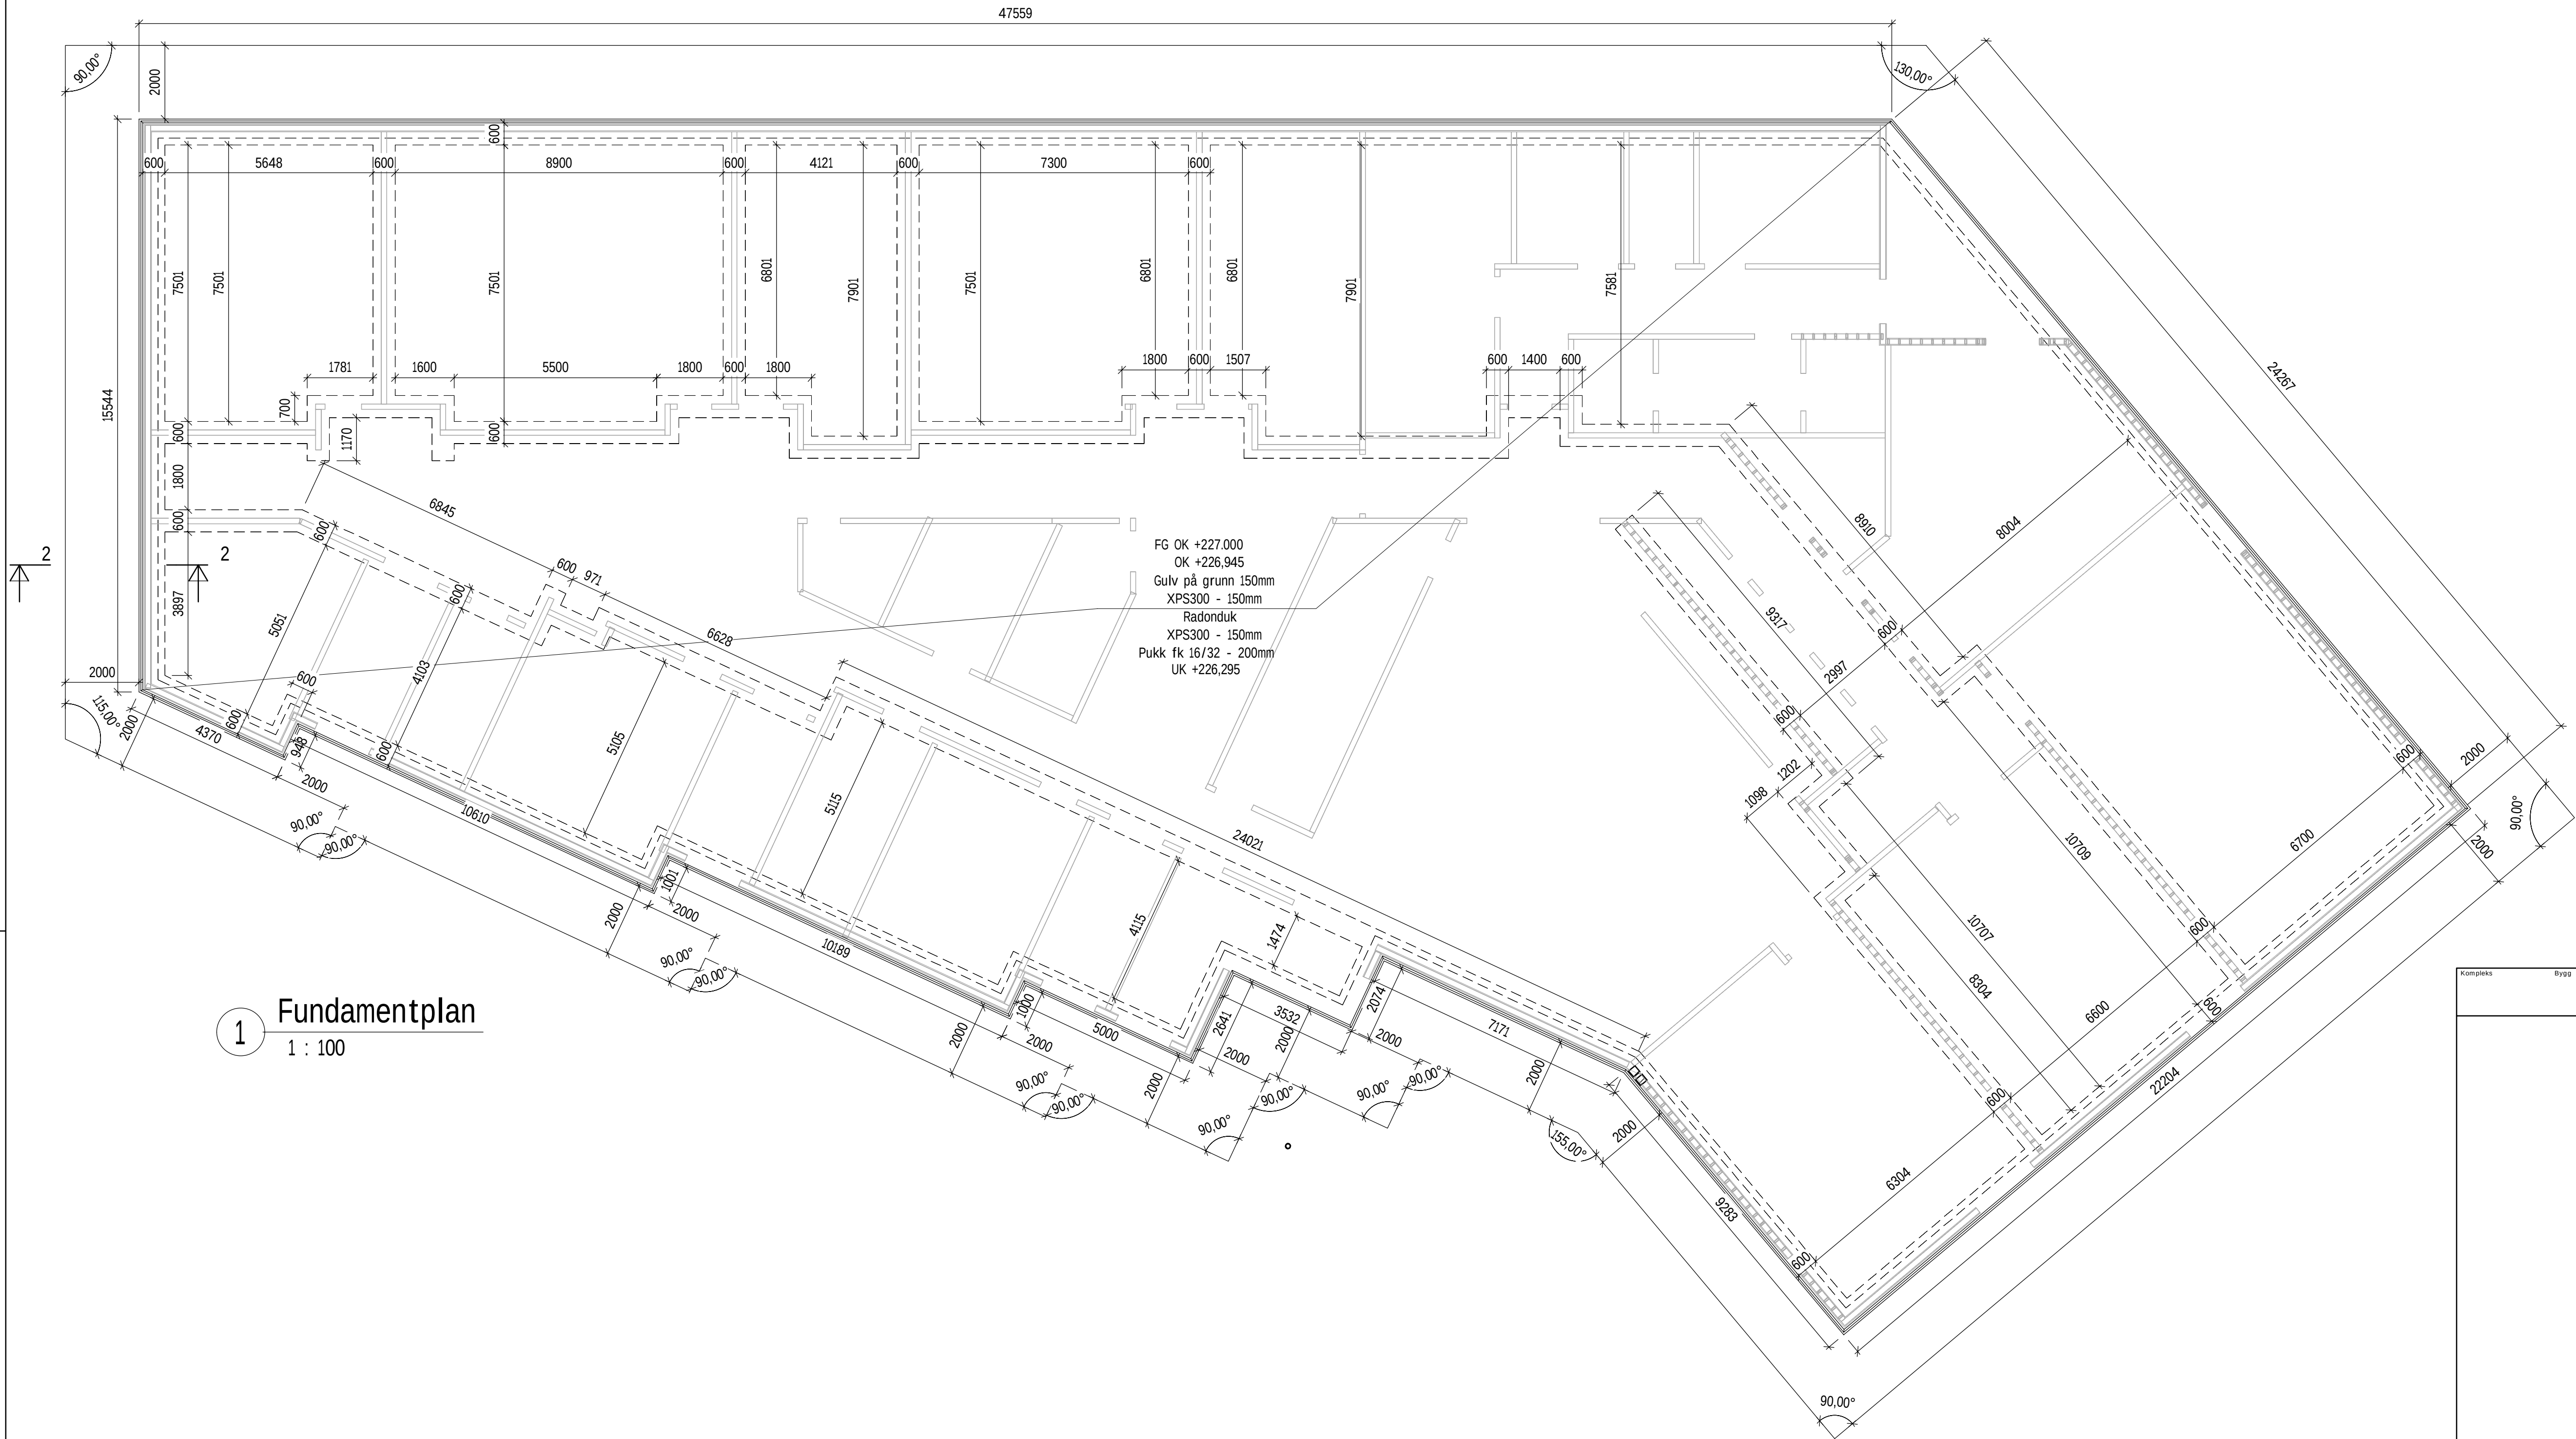

1 Fundamentplan
1 : 100

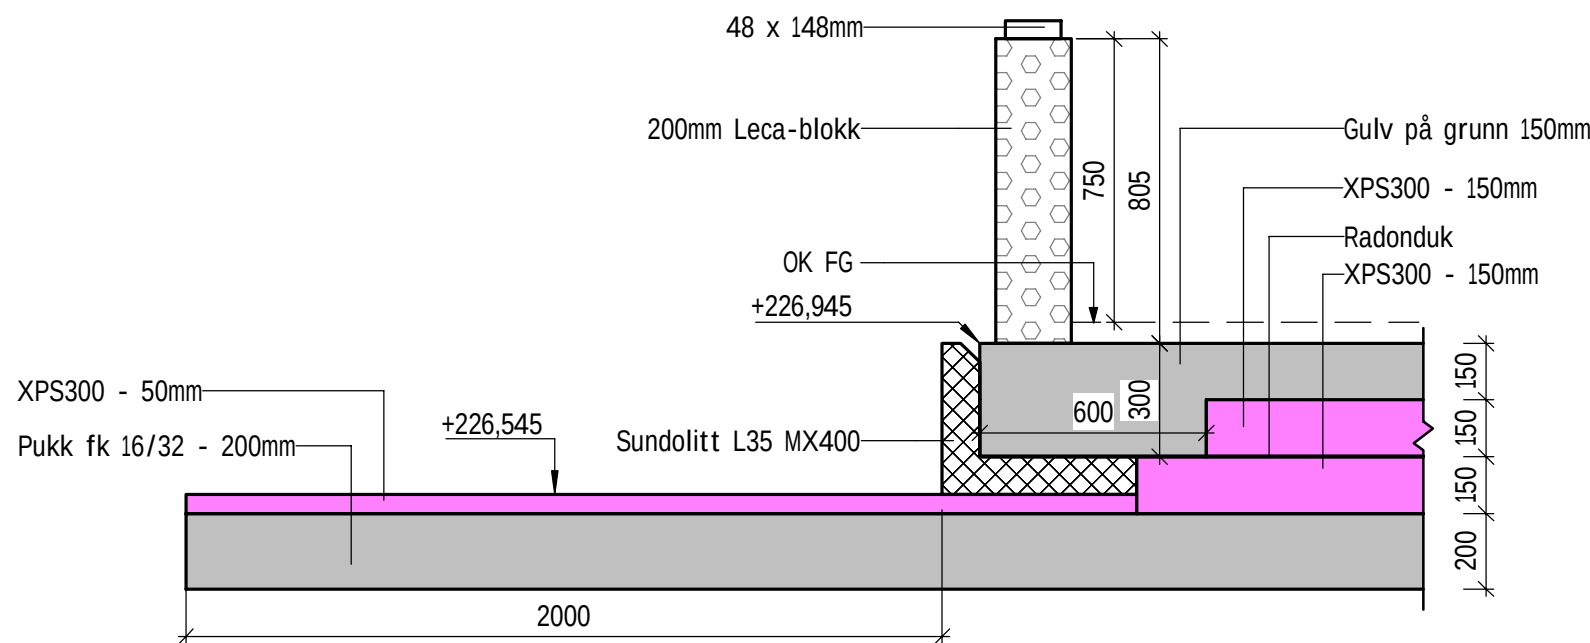

2 Typisk snitt - oppbygning grunn
1 : 20

Kompleks		Bygg	Etasje	Fag	System	Type	Lapenummer	Fase	Status	Revisjon
							B-01			A