


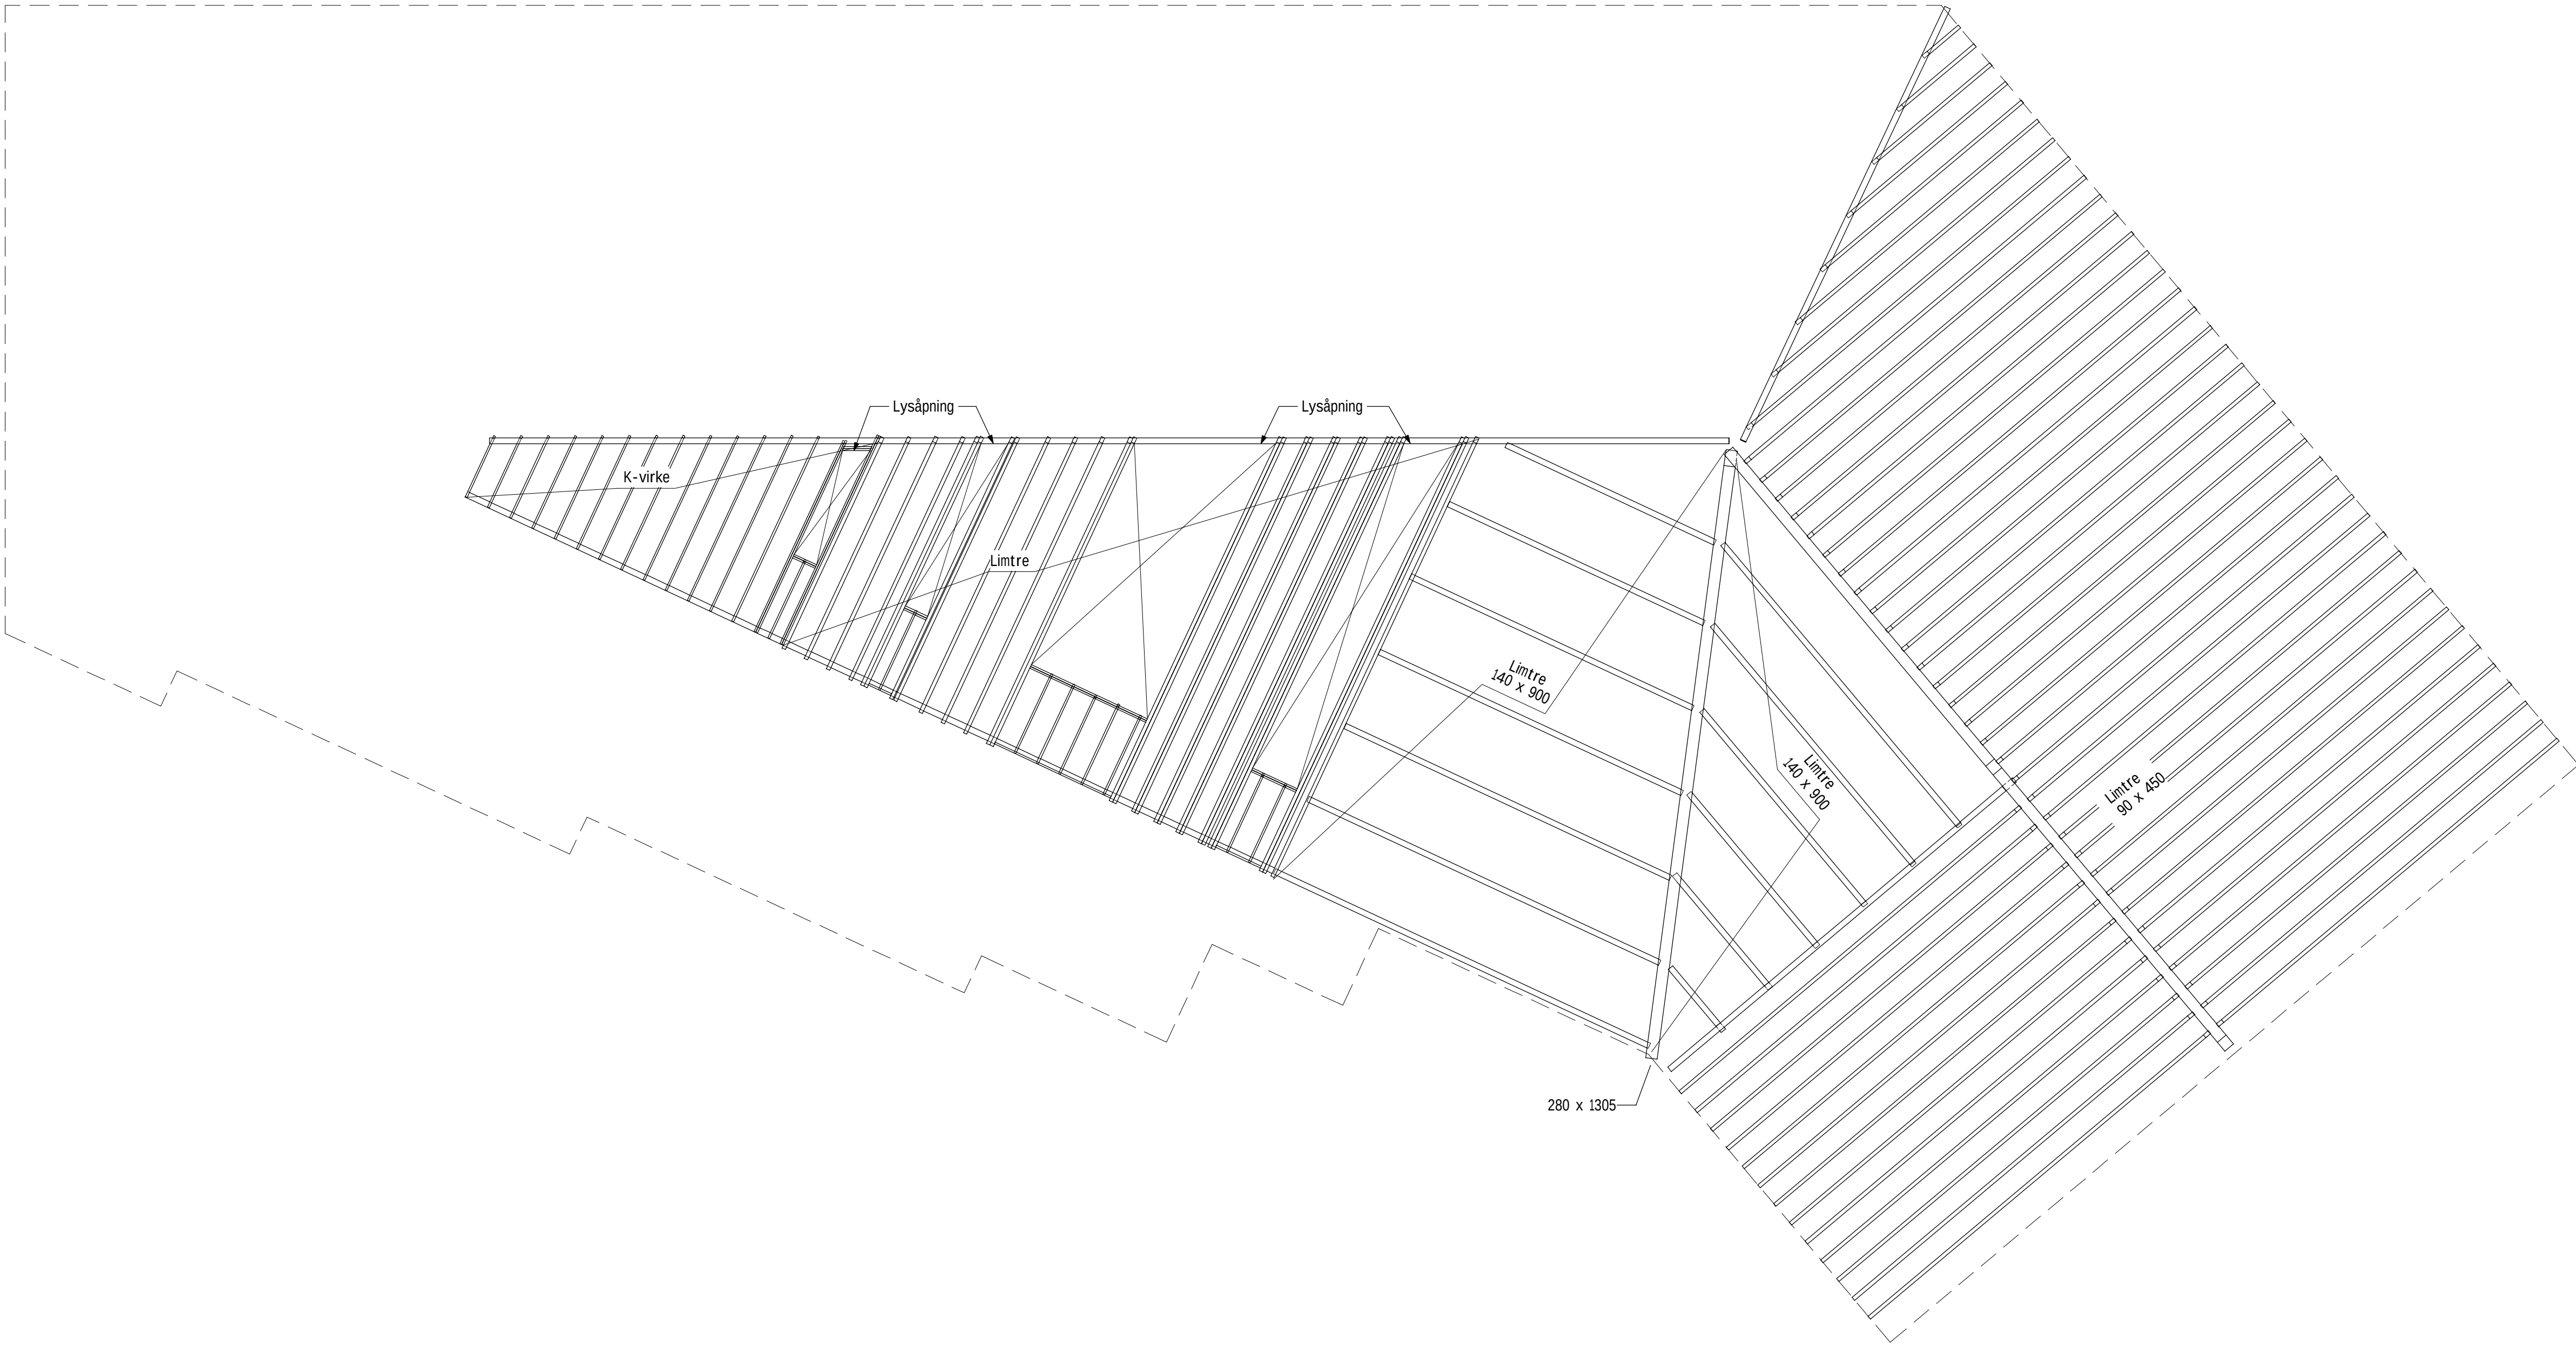

1 Takplan
1 : 100

Kompleks		Bygg	Etasje	Fag	System	Type	Løpnummer	Page	Status	Revisjon
								B-03		A
Merknader:										
— — Omriss bunnplate										