


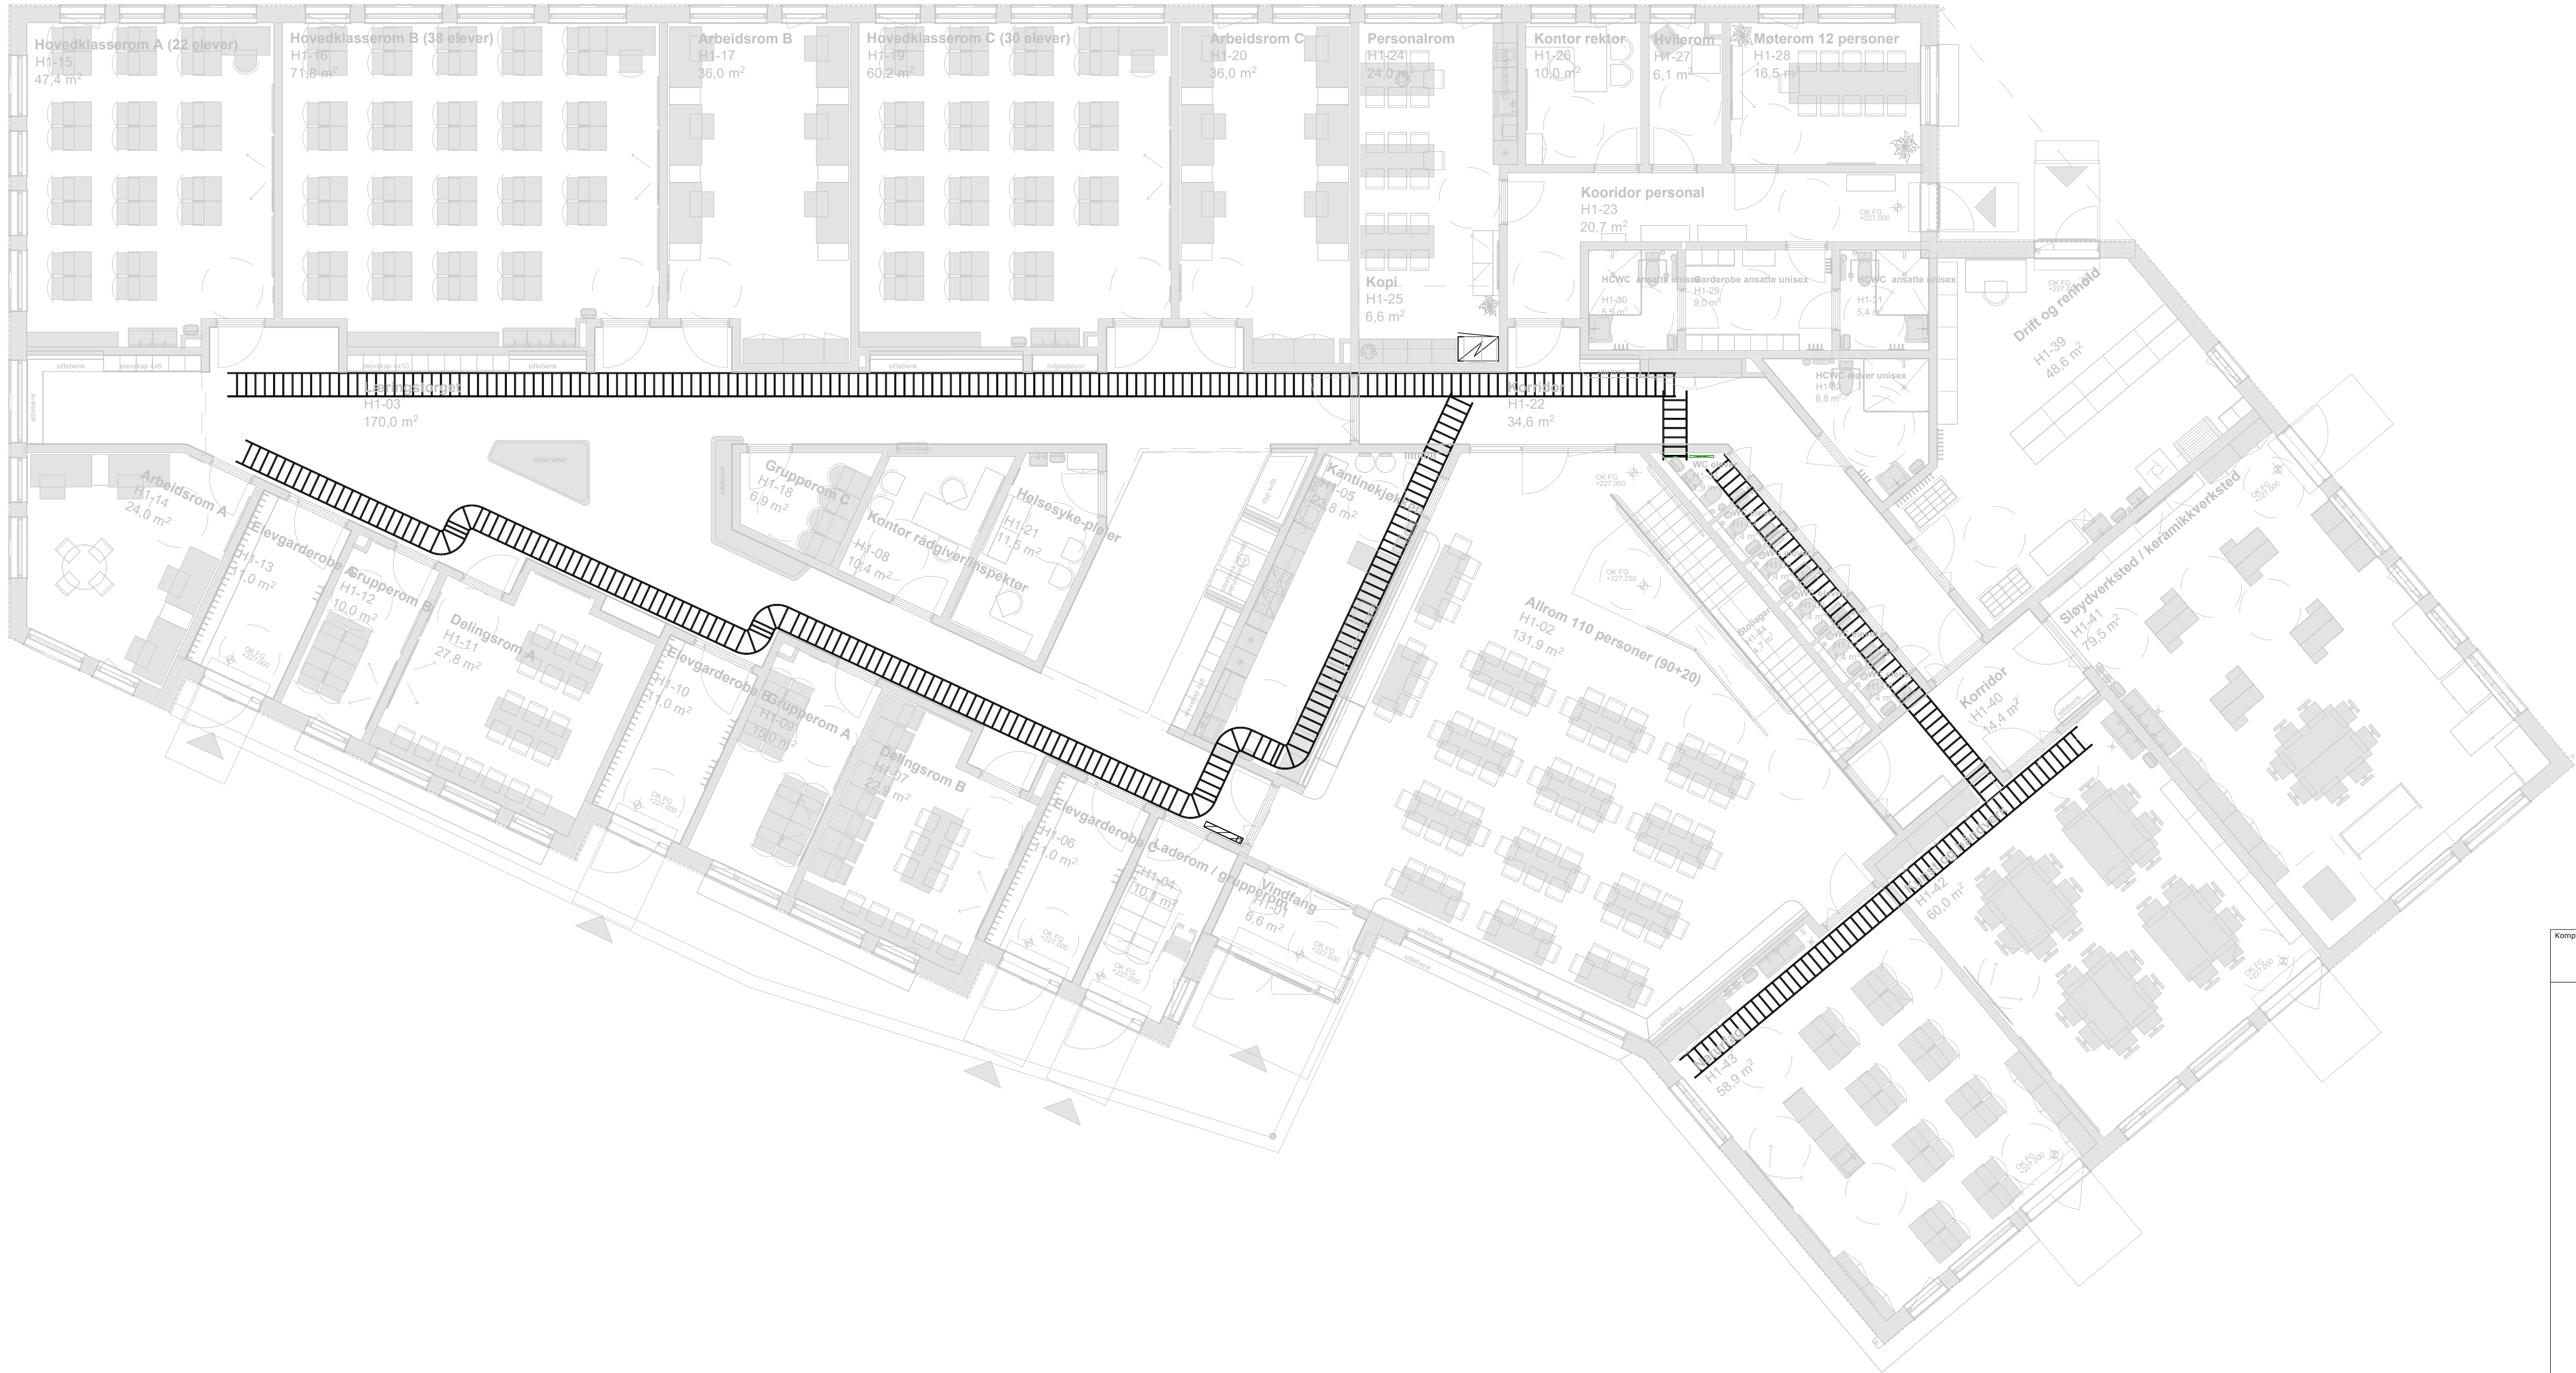

Kompleks	Bygg	Etasje	Fag	System	Type	Løpenummer	Revisjon	Fase	Status
							E-20-B1-01-01	A	

A	Forprosjekt	2026-10-02	JKHM	HSVAK
Revisjon	Revisjonstekst	Dato	Tegnet	Kontrollert

Forprosjekt



RAMBØLL NORGE AS - LILLEHAMMER
Løkkegata 9, N-2615 Lillehammer
T +47 61 27 05 00, lillehammer@ramboll.no

Sør-Aurdal kommune
SAUS

Generell elkraft - Plan 01

	E-20-B1-01-01	A
--	---------------	---

Oppdragsnummer		
1350064474-003		
Tegnet av	Dato	
JKHM	2026-10-02	
Kontroll	Dato	
HSVAK	2026-10-02	
Godkjent	Dato	
HSVAK	2026-10-02	
Utsendt dato		
2026-10-02		
Målestokk		
1 : 100		
Revisjon	Fase	Status