


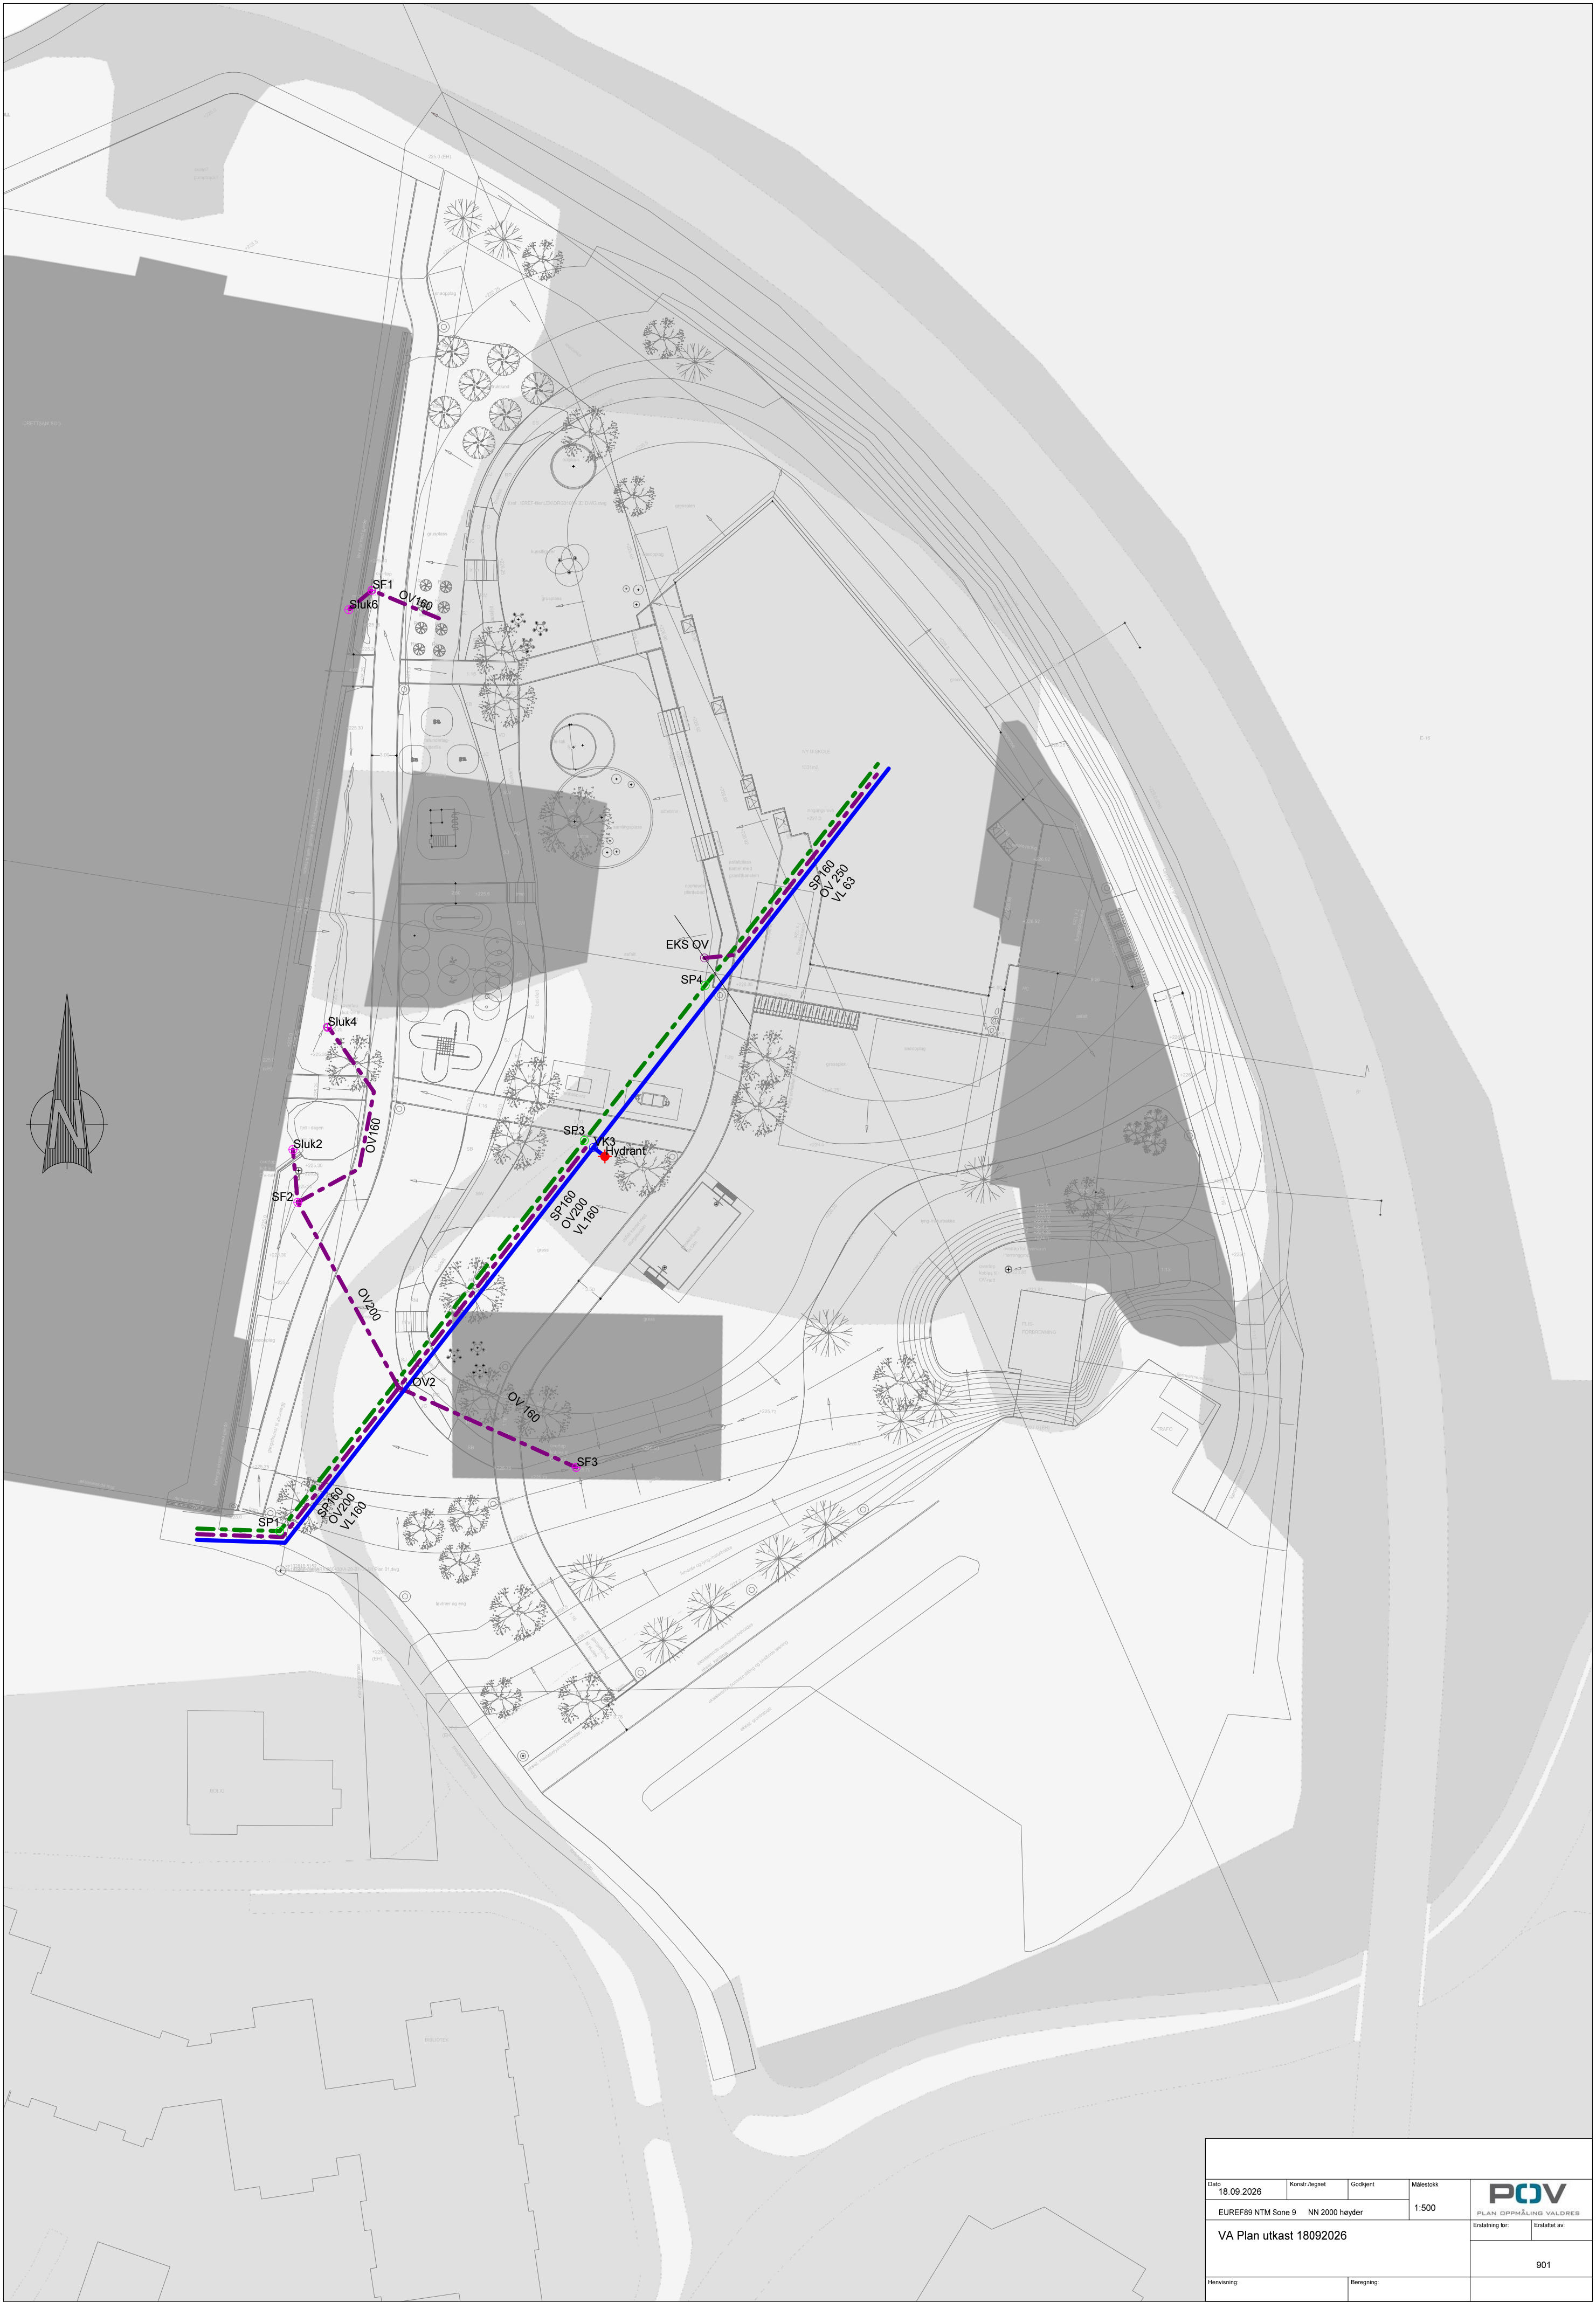

Dato	18.09.2026	Konstr./egnet	Godkjent	Målestokk	 PLAN OPPMÅLING VALDREB	
EUREF89 NTM Sone 9 NN 2000 høyder				1:500		
VA Plan utkast 18092026					Erstattet for:	Erstattet av:
					901	
Henvisning:			Beregning:			