

SYMBOLFORKLARING:

- Branncellebegrensende skille EI30 [B30]
- Branncellebegrensende skille E 30 [B30]
- Rømningsretning
- Rømningsveier
- Brannalarmsentral

Vindu:

EI 30 Vindu EI 30

DØRER:

- Branndører røyktett
- Branndører røyktett med selvlukker
- Branndører røyktett med selvlukker

ANMERKNINGER:

- Det skal installeres/monteres følgende:
- Brannalarmanlegg, kategori 2
 - Sløkkeutstyr (brannslanger) slik at alle arealer dekkes
 - Ledesystem


Sjakter anbefales å tettes i hvert dekke.

Tegningen er en del av brannsikkerhetsstrategien for bygningen og skal ses sammen med denne.

Dersom installasjonssjaktene støpes/branntettes i hvert etasjeskille og kanalgjennomføringer brannisoleres, slik at etasjeskillet brannmotstand ikke svekkes og kanalene brannisoleres, kan sjaktveggene utføres uten brannmotstand. Ellers skal sjaktveggene ha samme brannmotstand som etasjeskille.

Slagretning rømningsdører

Møterom og lignende med personbelastning som kan overstige 10 personer må ha dør som slår ut i rømningsretning.

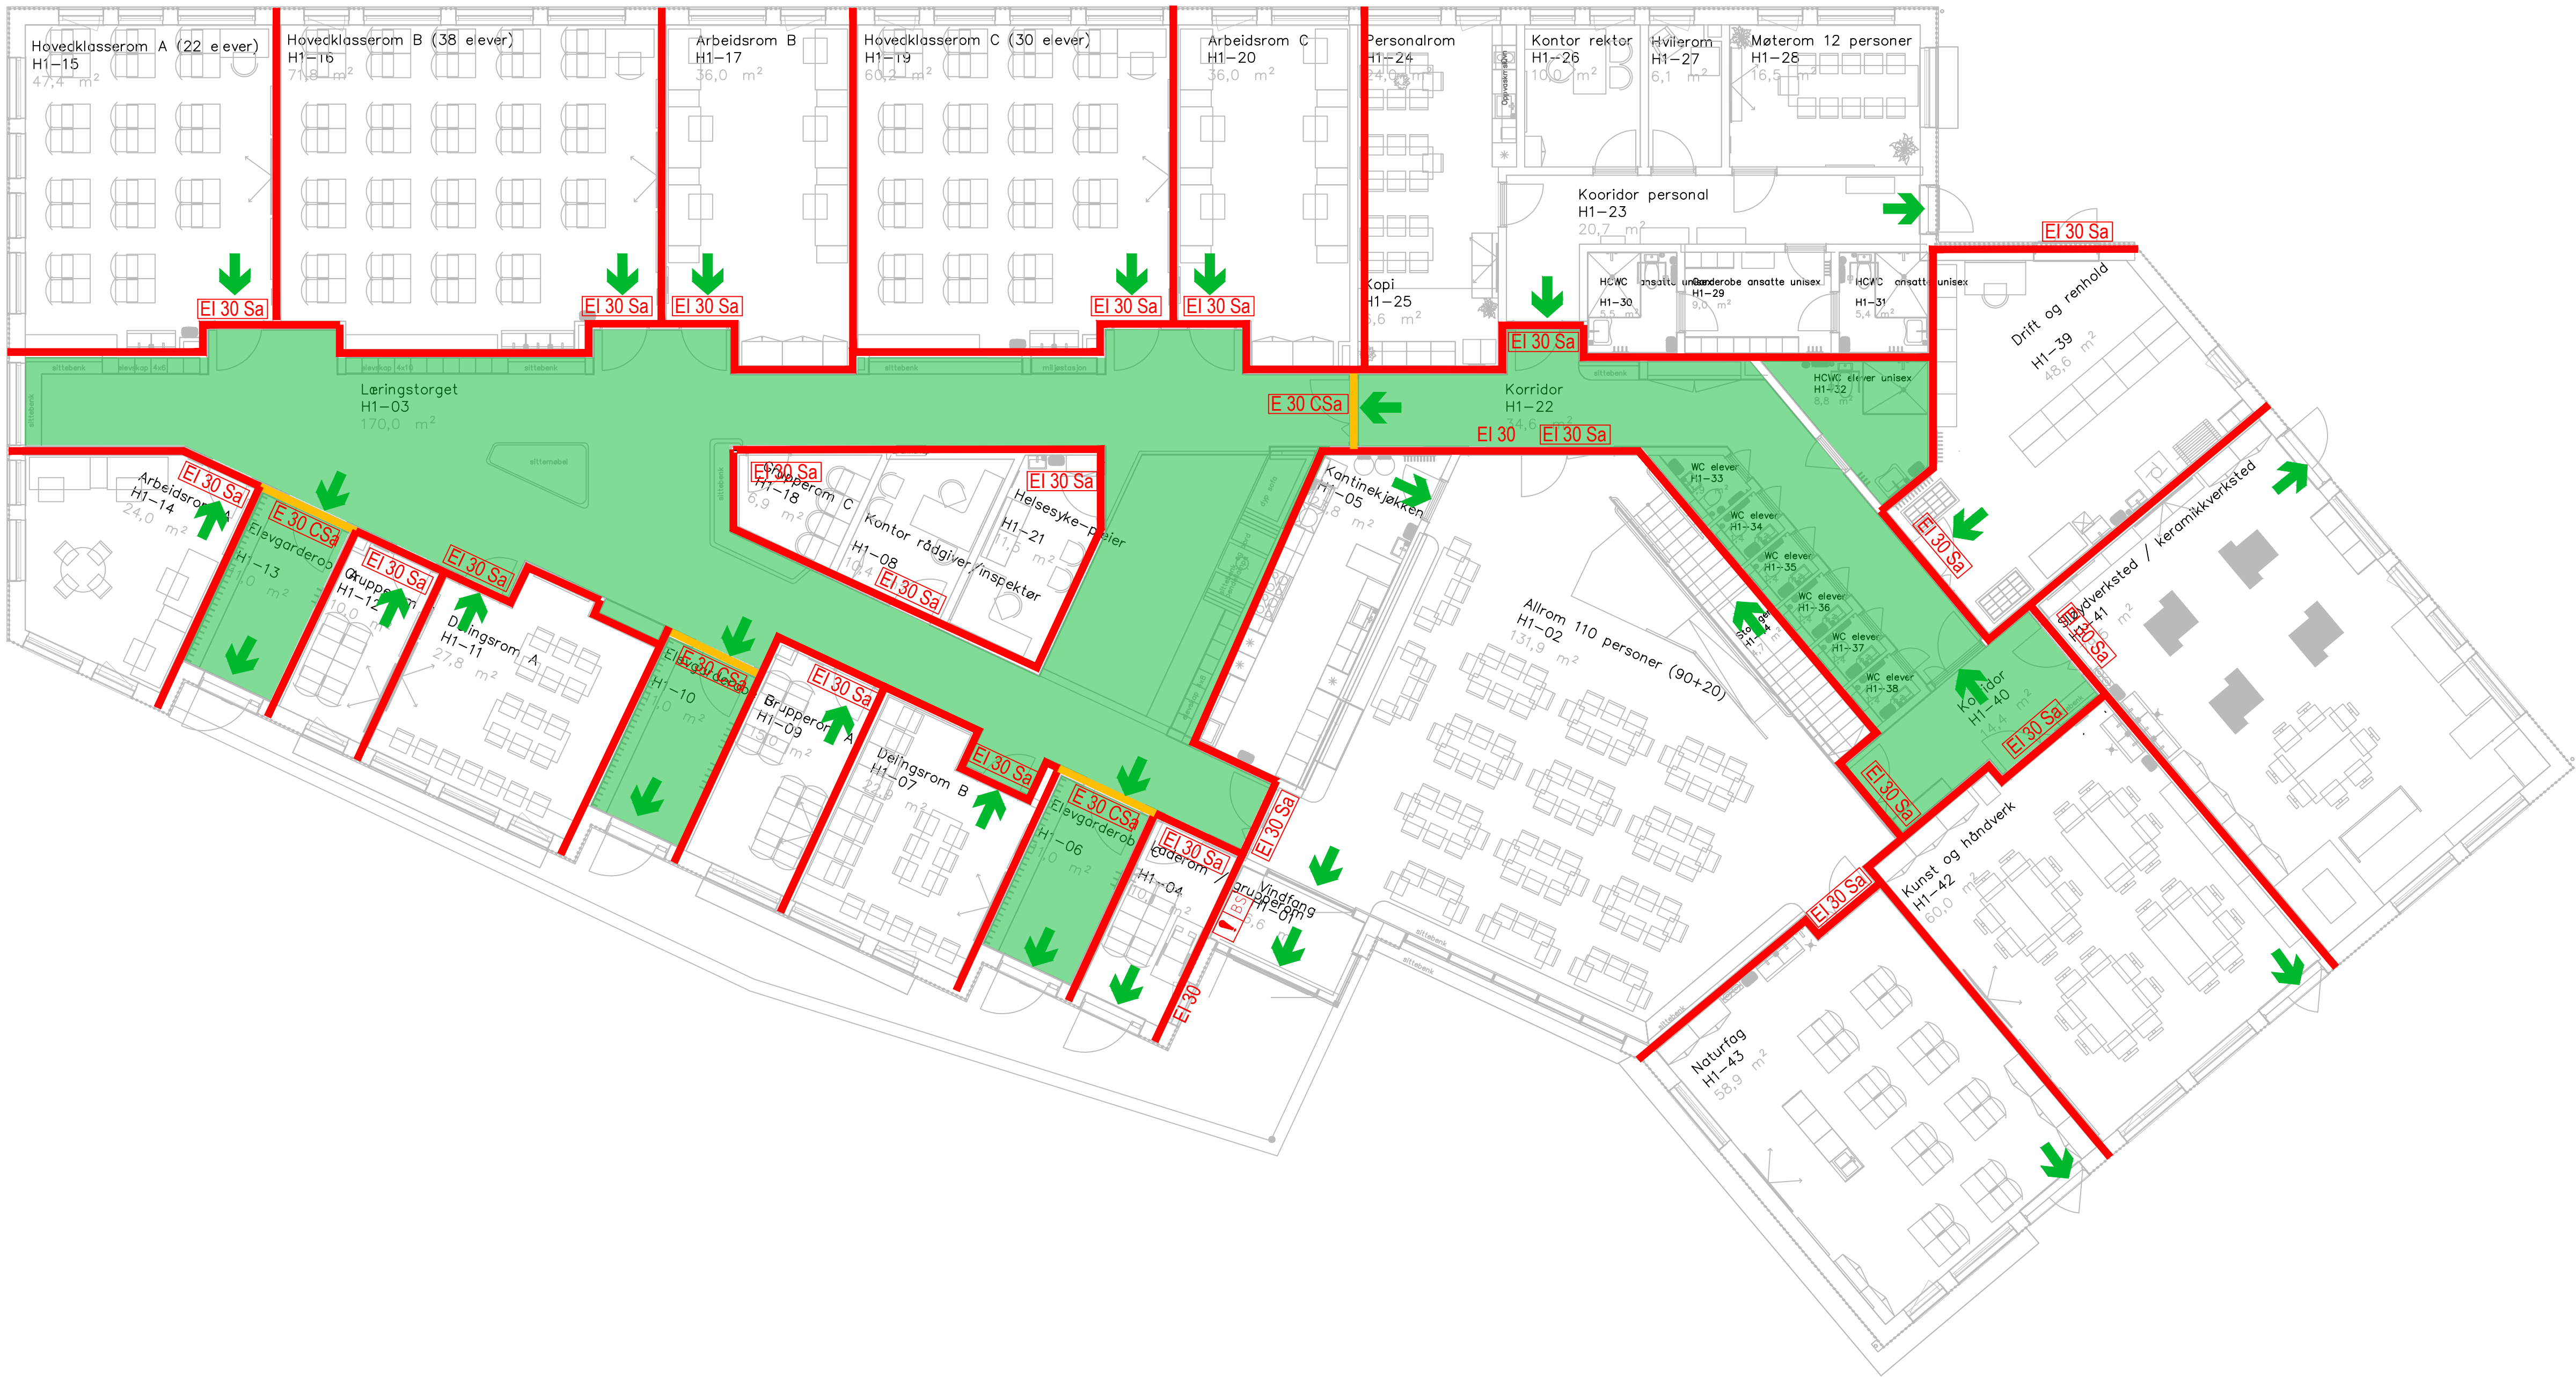

F-201	09.09.20	Arbeidsplan	10	10
F-201	09.09.20	Arbeidsplan	10	10
F-201	09.09.20	Arbeidsplan	10	10

Anbudstegning

Sør-Aurdal

Ignist AS



Sør-Aurdal ungdomsskole

Adresse: Pinner, 4610 Gjøvik

Brannplan 1. etasje

MALESTØKK 1100 (A1)

PROJEKT

TEKNIK

F-02