


Typetegning nedstigningskum DN1000

Spillvann og overvann

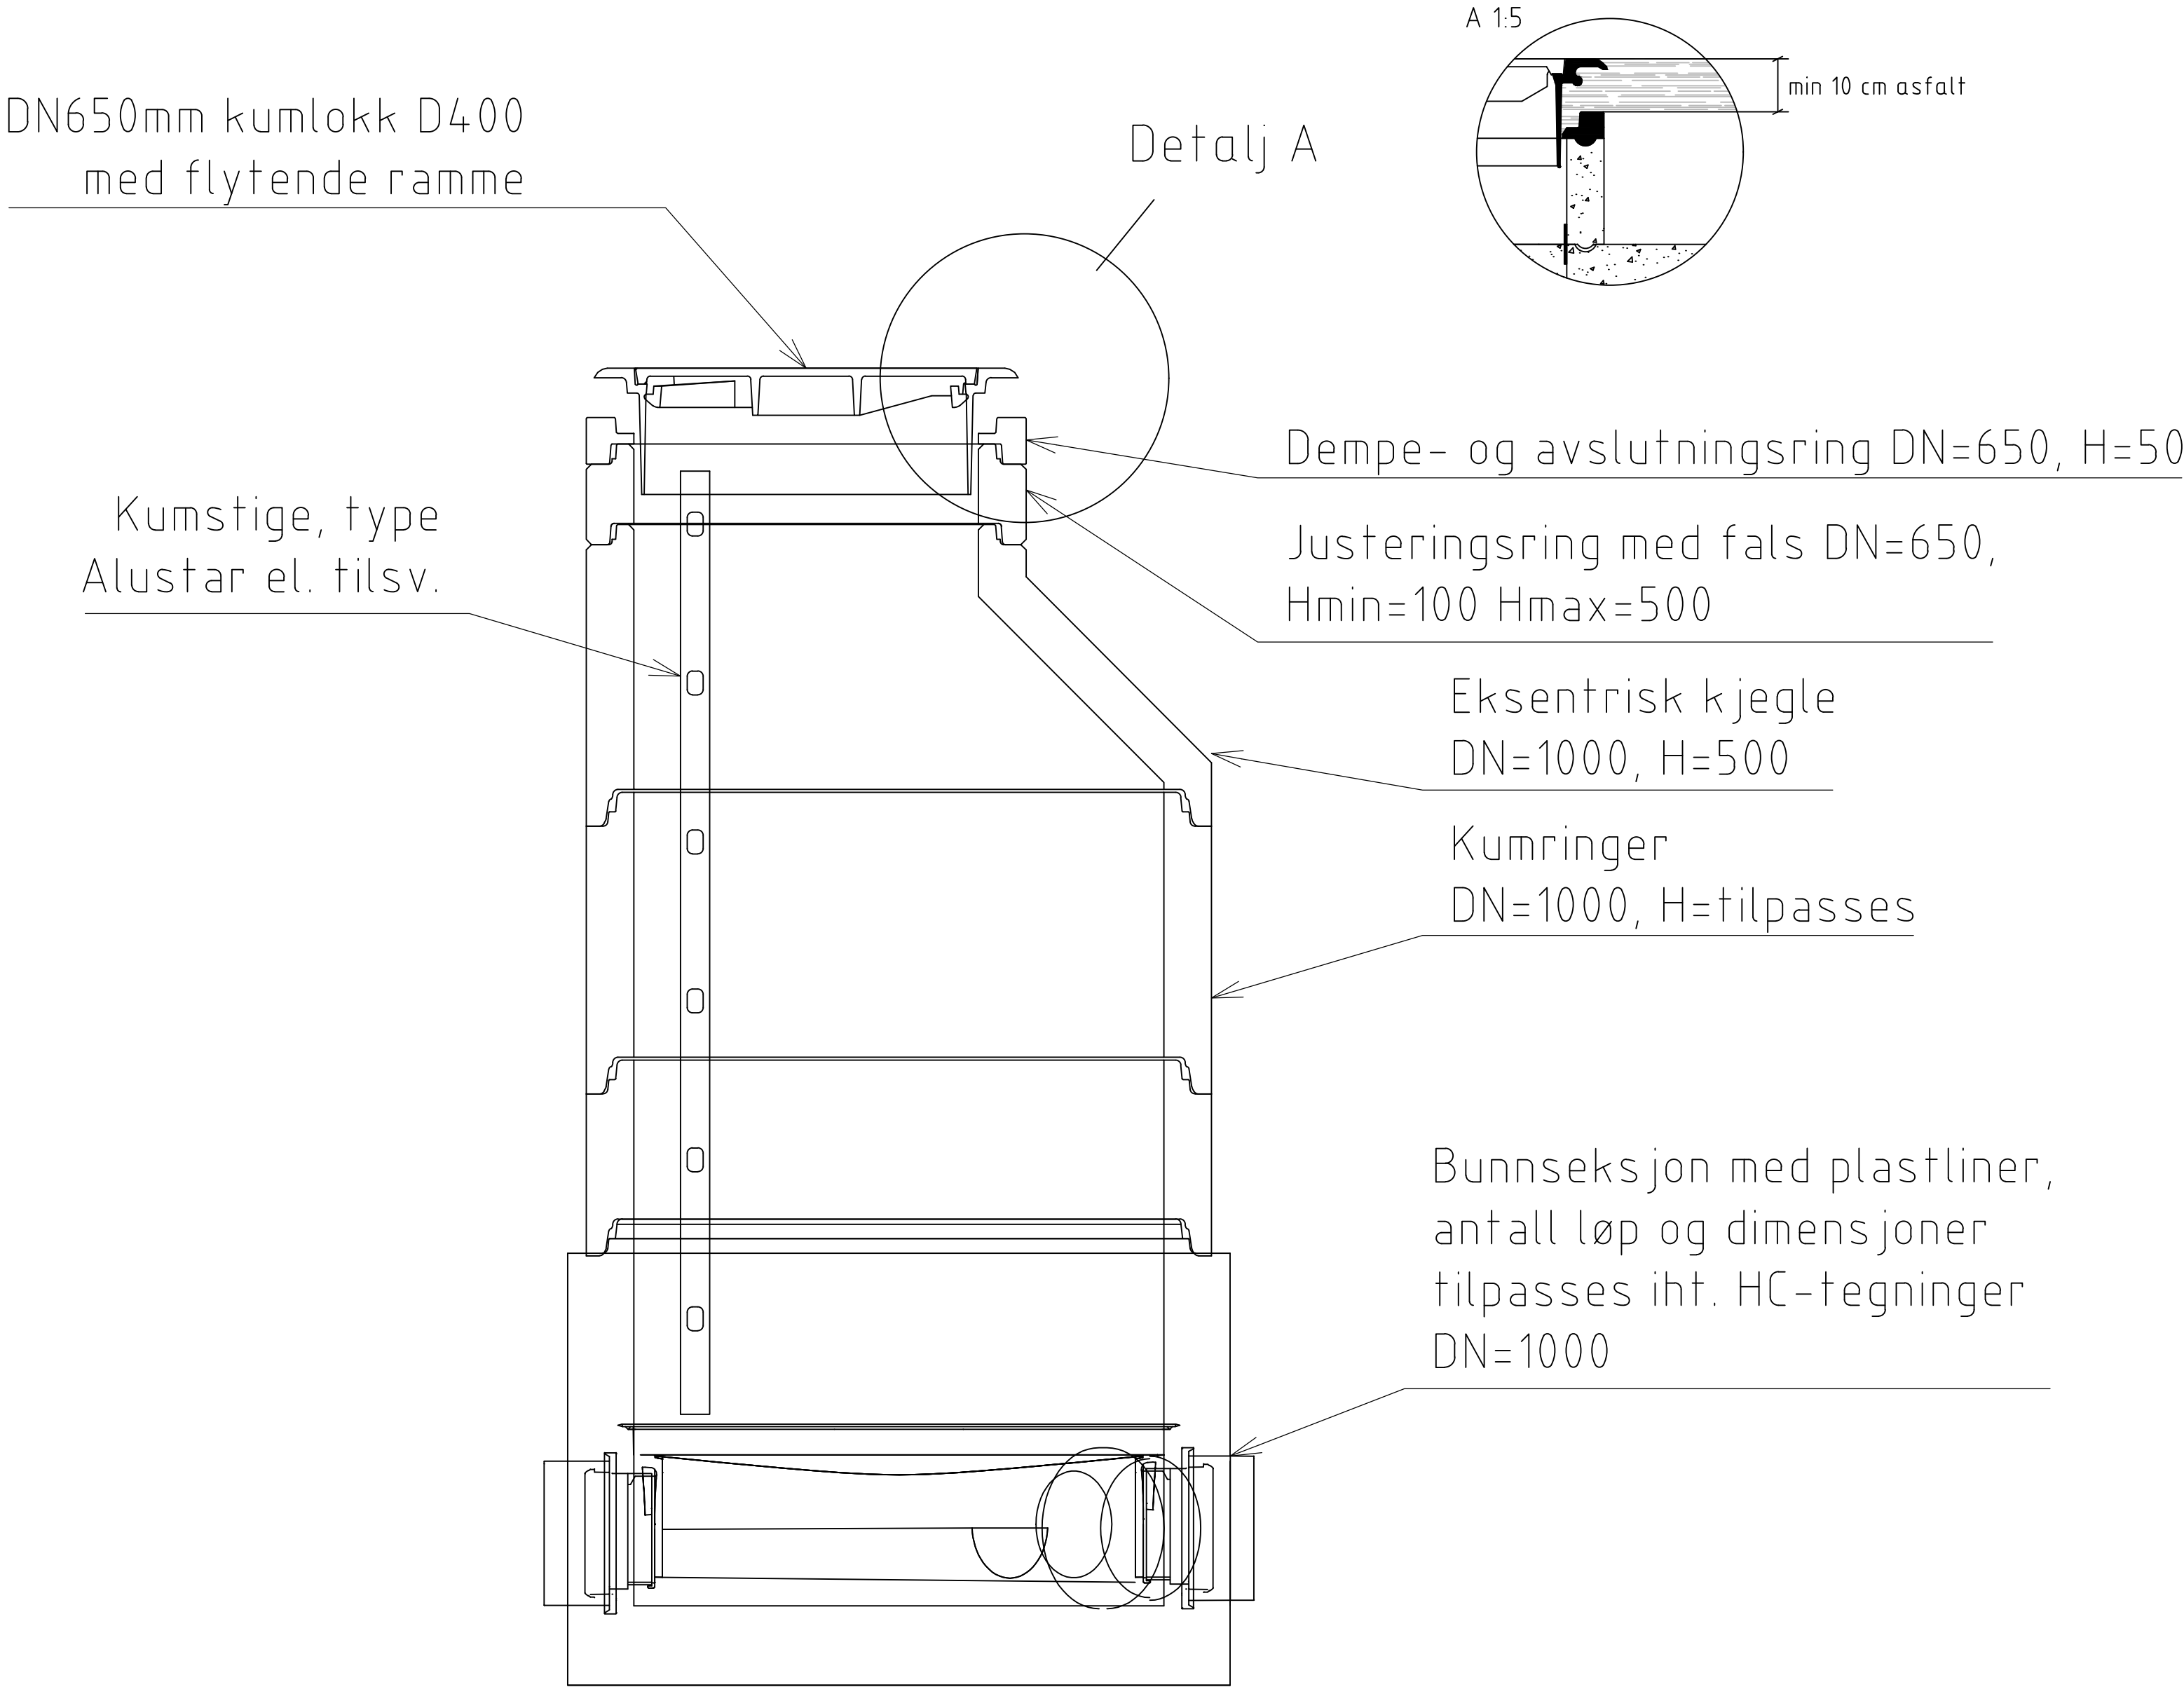

-					
-					
-					
B-01	Ny tegning			25.09.2026	KBD EOR
Rev.	Tekst			Rev. dato	Tegn. Kont.
Prosjekt		Prosjektfase			
Breiddeutvidelse Markastien		Byggeplan			
Emblem		Dato	Oppdragsnr.	Koordinatsystem	Hyddereferanse
		25.09.2026	634830-42	--	--
Utført av		Kontrollert av	Godkjent av	Målestokk	Format
KBD		EOR	KBD	1:10	A1
Oppdragsleder		Ålesund kommune			
Tegningsnummer		HF 001		Revisjon	
Fag		Type		Løpnr.	
asplan viak		AV		B-01	