


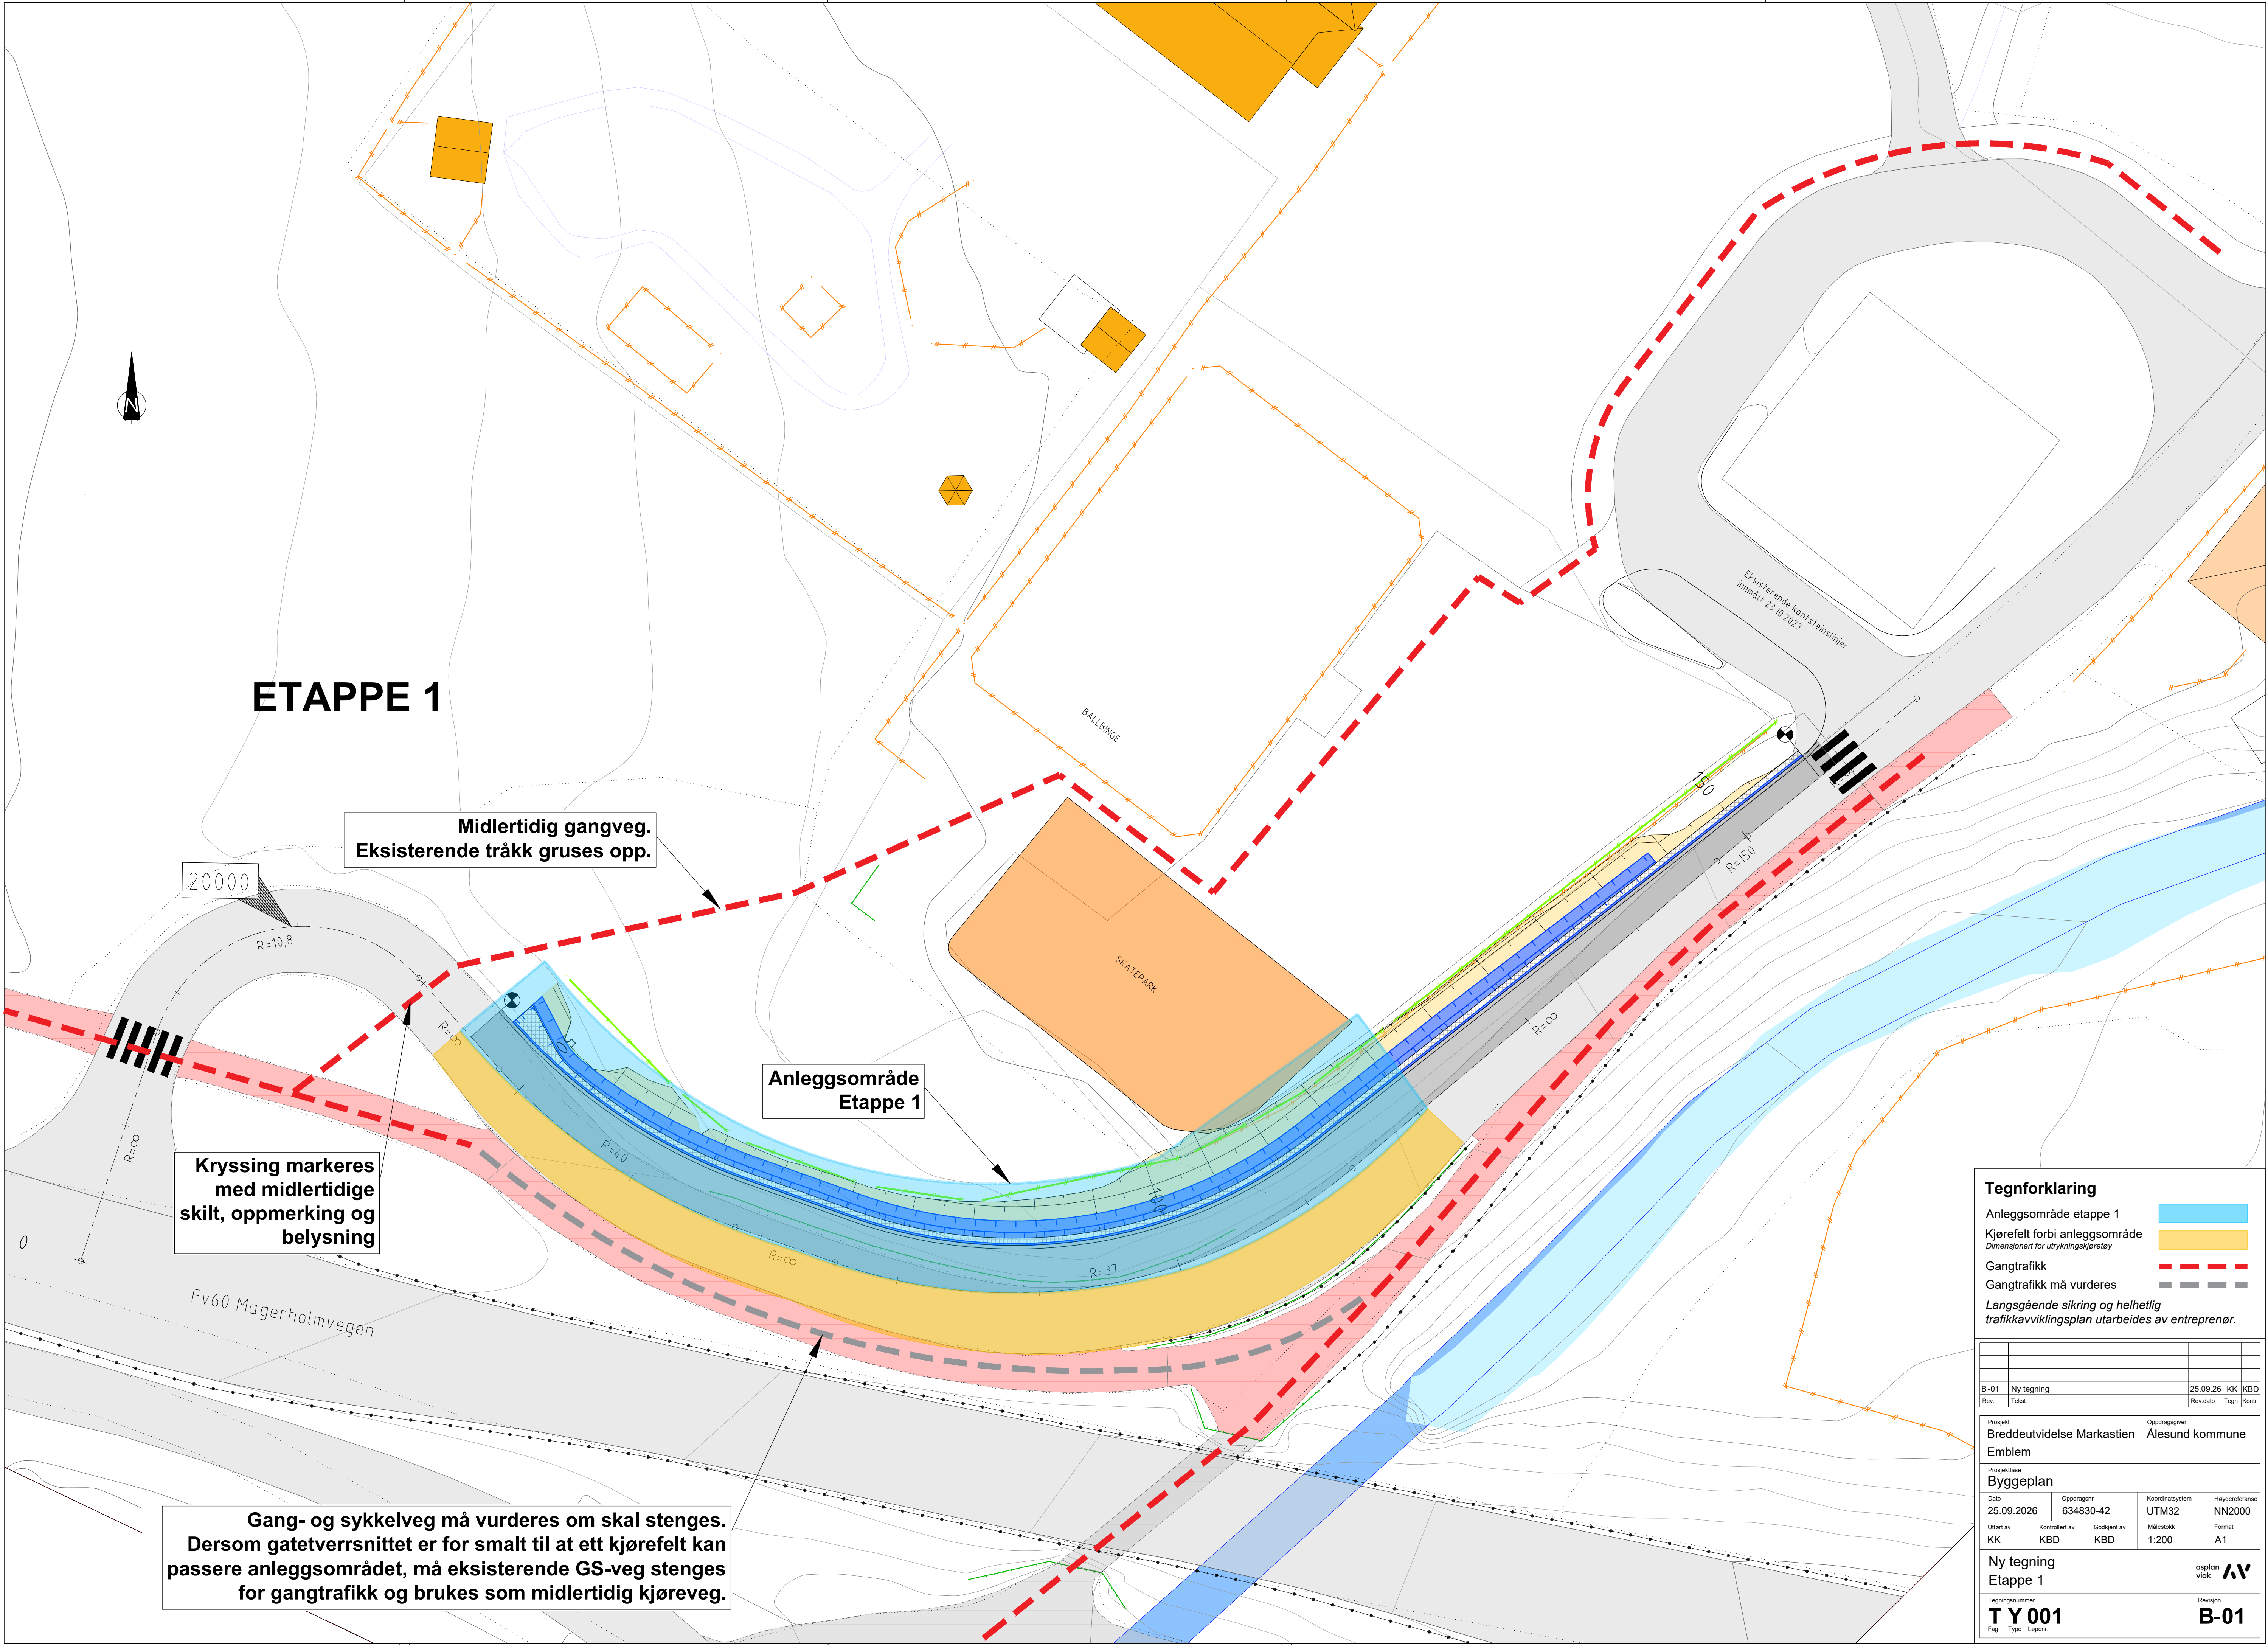

Tegnforklaring

Anleggsområde etappe 1

Kjørefelt forbi anleggsområde

Dimensjonert for utrykningskjøretøy

Gangtrafikk

Gangtrafikk må vurderes

Langsgående sikring og helhetlig trafikkavviklingsplan utarbeides av entreprenør.

B-01		Ny tegning		25.09.26		KK	KBD
Rev.		Tekst		Rev. dato		Tegn.	Kont.
Prosjekt							
Breddeutvidelse Markastien							
Emblem							
Byggeplan							
Dato		Oppdragsnr.		Koordinatsystem		Høydereferanse	
25.09.2026		634830-42		UTM32		NN2000	
Utlørt av		Kontrollert av		Godkjent av		Målestokk	
KK		KBD		KBD		1:200	
Format		A1					
Ny tegning							
Etappe 1							
asplan viak							
Tegningsnummer							
T Y 001							
Revisjon							
B-01							