


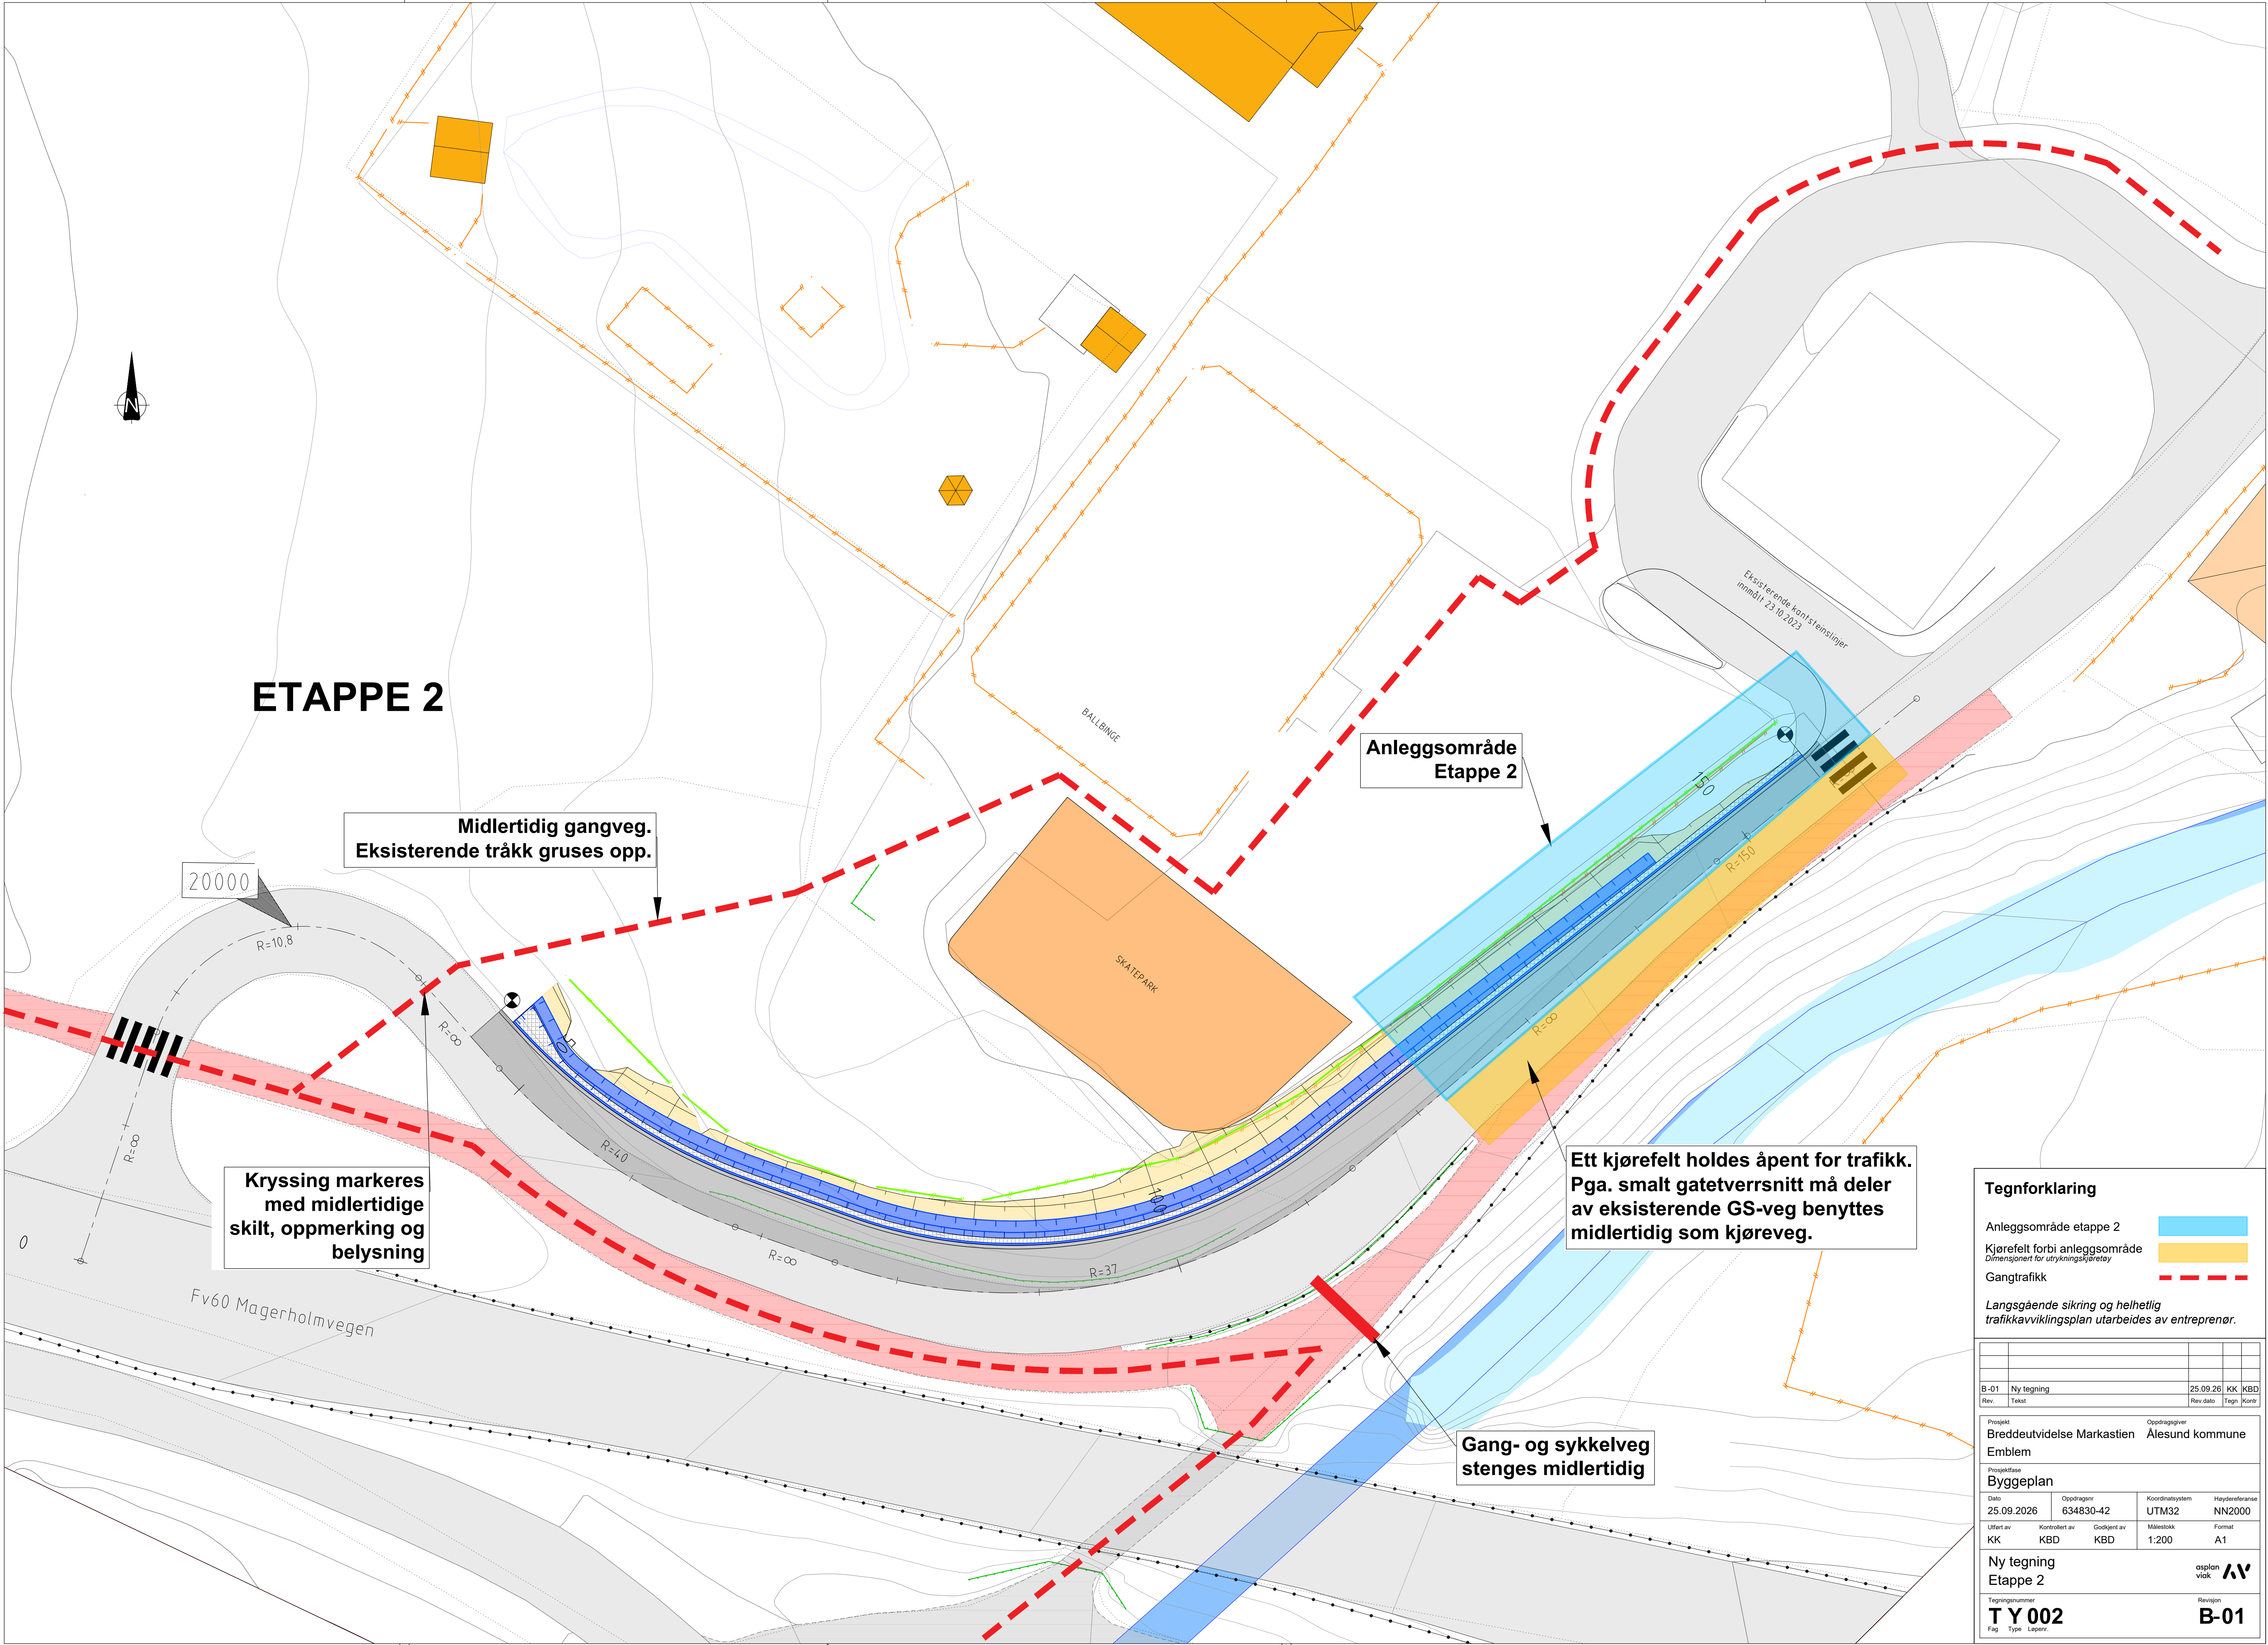

ETAPPE 2

Midlertidig gangveg.
Eksisterende tråkk gruses opp.

Kryssing markeres
med midlertidige
skilt, oppmerking og
belysning

Anleggsområde
Etappe 2

Ett kjørefelt holdes åpent for trafikk.
Pga. smalt gatetverrsnitt må deler
av eksisterende GS-veg benyttes
midlertidig som kjørefelt.

Gang- og sykkelveg
stenges midlertidig

Tegnforklaring
Anleggsområde etappe 2
Kjørefelt forbi anleggsområde
Dimensjonert for utrykningskjørefelt
Gangtrafikk
Langsgående sikring og helhetlig
trafikkavviklingsplan utarbeides av entreprenør.

B-01		Ny tegning		25.09.26	KK	KBD
Rev.		Tekst		Rev. dato	Tegn	Kont.
Prosjekt Breddeutvidelse Markastien Emblem						
Prosjektfase Byggeplan						
Dato	Oppdragsnr.	Koordinatsystem	Heysderferanse			
25.09.2026	634830-42	UTM32	NN2000			
Uttatt av	Kontrollert av	Godkjent av	Målestokk	Format		
KK	KBD	KBD	1:200	A1		
Ny tegning Etappe 2				asplan viak		
Tegningsnummer T Y 002				Revisjon B-01		
Fag Type Lappe						