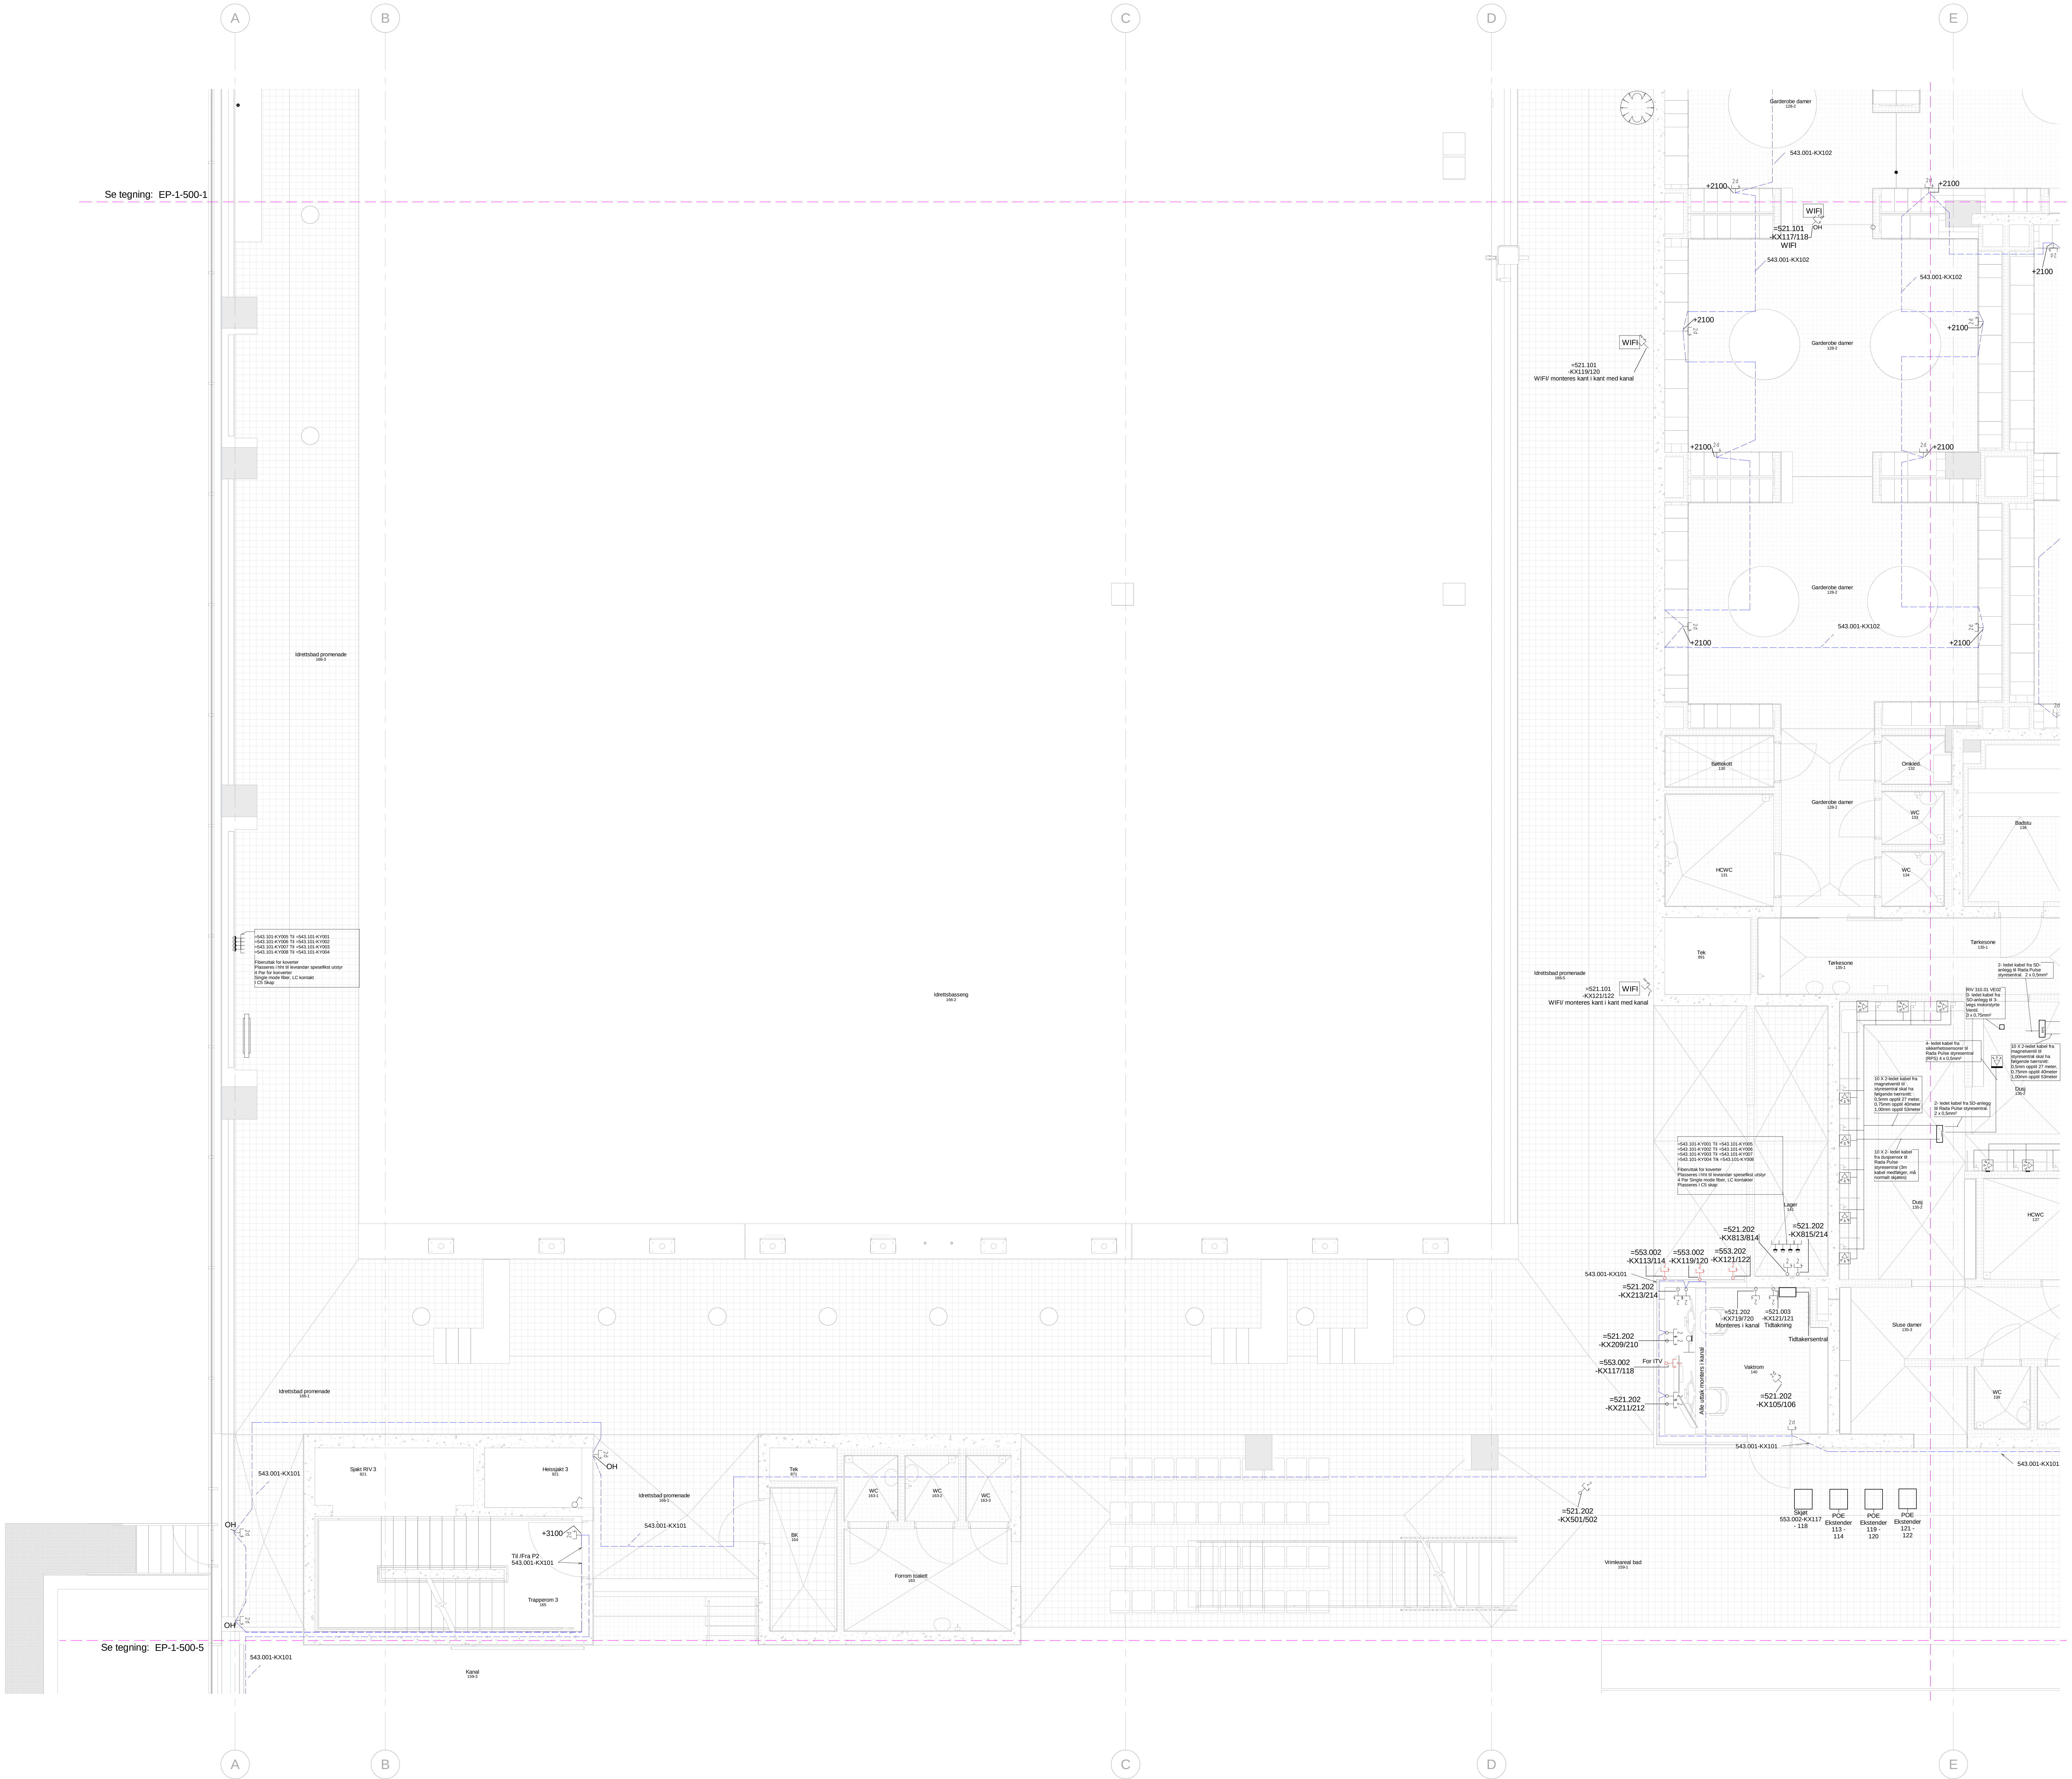
Se tegning: EP-1-500-1

Se tegning: EP-1-500-5

=543.101-KY005 Til =543.101-KY001
=543.101-KY006 Til =543.101-KY002
=543.101-KY007 Til =543.101-KY003
=543.101-KY008 Til =543.101-KY004

Fiberuttak for koverter
Plasseres i hht til levrandør spesefikst utstyr
4 Par for konverter
Single mode fiber, LC kontakt
I C5 Skap

=543.101-KY001 Til =543.101-KY005
=543.101-KY002 Til =543.101-KY006
=543.101-KY003 Til =543.101-KY007
=543.101-KY004 Tik =543.101-KY008

Fiberuttak for koverter
Plasseres i hht til levrandør spesefikst utstyr
4 Par Single mode fiber, LC kontakter
Plasseres I C5 skap

=521.101
-KX119/120
WIFI/ monteres kant i kant med kanal

=521.101
-KX121/122
WIFI/ monteres kant i kant med kanal

2- ledet kabel fra SD-anlegg til Rada Pulse styresentral. 2 x 0,5mm²

RIV 310.01 VE02
3- ledet kabel fra SD-anlegg til 3-vegs motorstyrte Ventil.
3 x 0,75mm²

4- ledet kabel fra sikkerhetssensorer til Rada Pulse styresentral (RPS) 4 x 0,5mm²

10 X 2-ledet kabel fra magnetventil til styresentral skal ha følgende tverrsnitt:
0,5mm opptil 27 meter,
0,75mm opptil 40meter
1,00mm opptil 53meter

10 X 2-ledet kabel fra magnetventil til styresentral skal ha følgende tverrsnitt:
0,5mm opptil 27 meter,
0,75mm opptil 40meter
1,00mm opptil 53meter

2- ledet kabel fra SD-anlegg til Rada Pulse styresentral.
2 x 0,5mm²

10 X 2- ledet kabel fra dusjsensor til Rada Pulse styresentral (3m kabel medfølger, må normalt skjøtes)