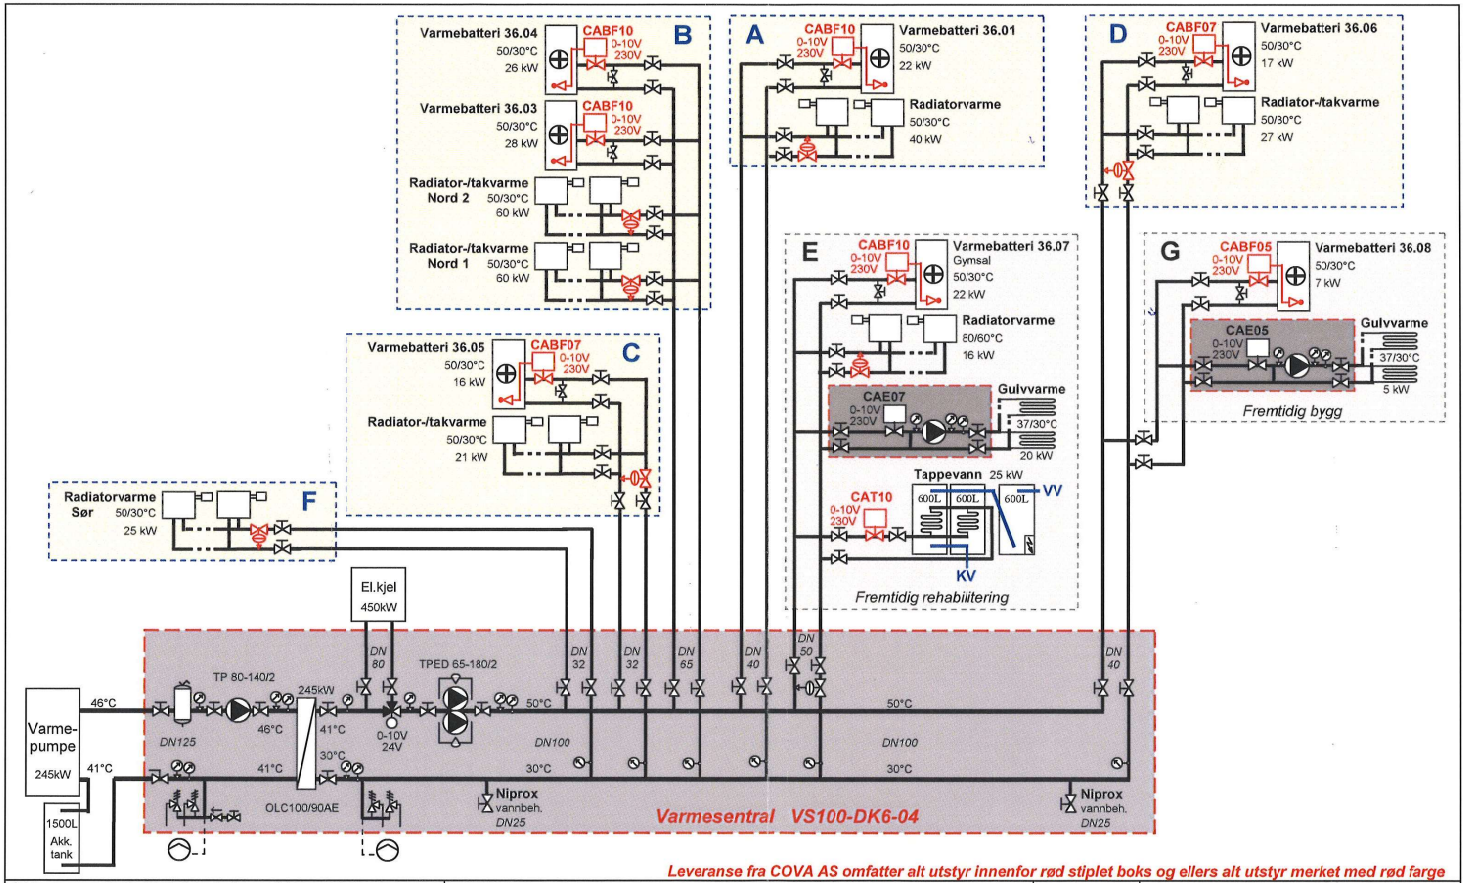


Leveranse fra COVA AS omfatter alt utstyr innenfor rød stiplet boks og ellers alt utstyr merket med rød farge

CAB - varmebatteri / kjølebatteri	CAR - radiatorvarme
CABF - varmebatteri m/frostsikring	CAV - takvarme
CAE - endring av vanntemperatur	CAT - tappevann
CAGB - gulvvarme, temp.begrensing	CAZ - snøsmelteanlegg
CAG - gulvvarme	CAS - svømmebasseng

371 Systemskjema Selje Skule V04.pdf

Varmeanlegg m/varmepumpe

Dato **23.09.11**

www.cova.no

Cova AS
Røysland Industrifelt
4387 Bjerkreim
Tlf. 51 45 02 00
Faks 51 45 02 03