
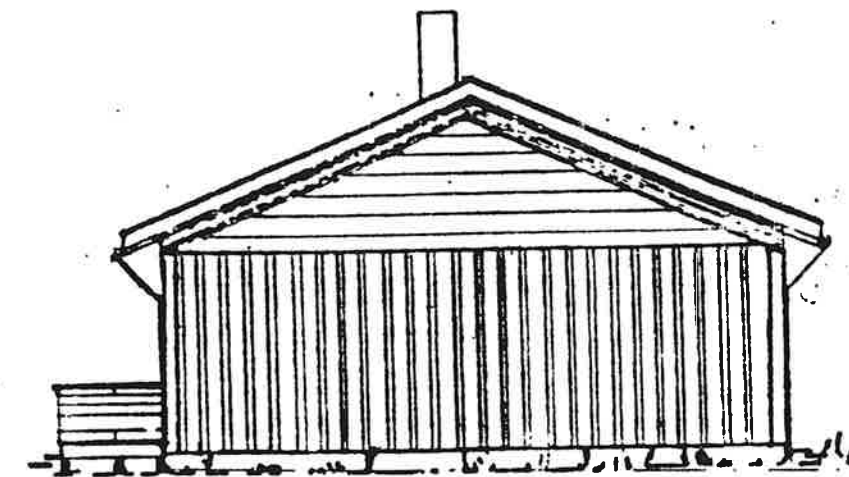
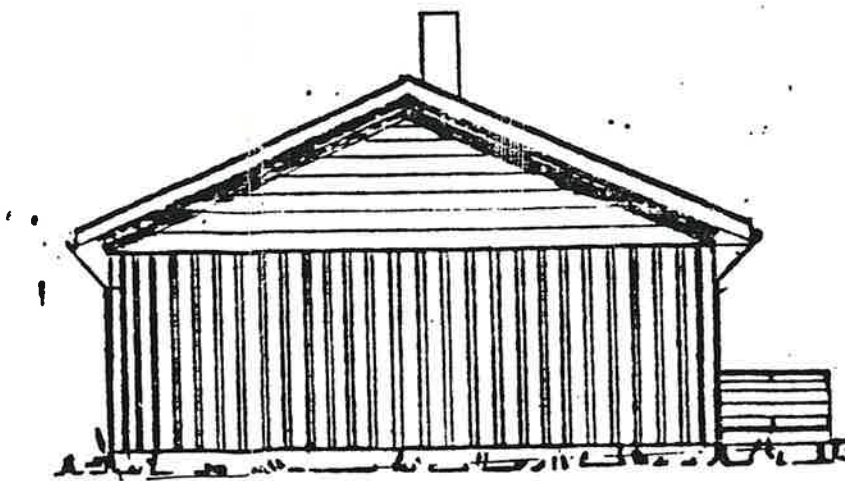
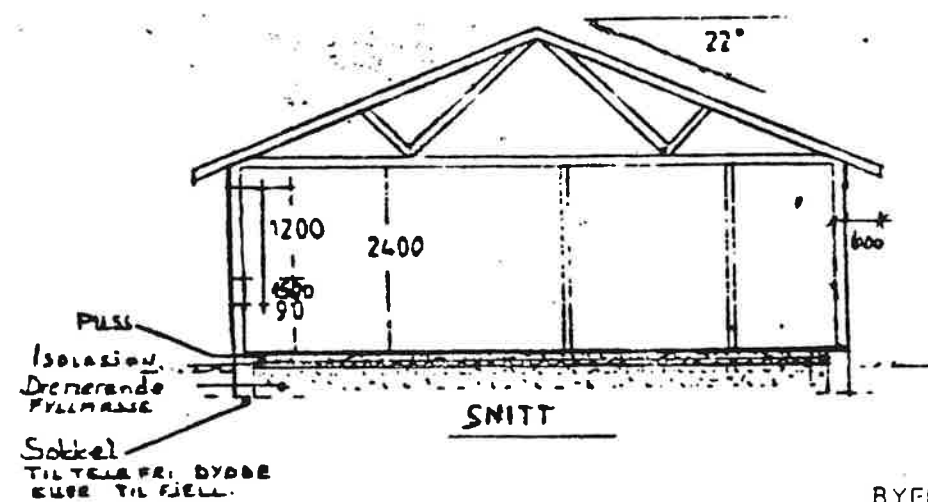
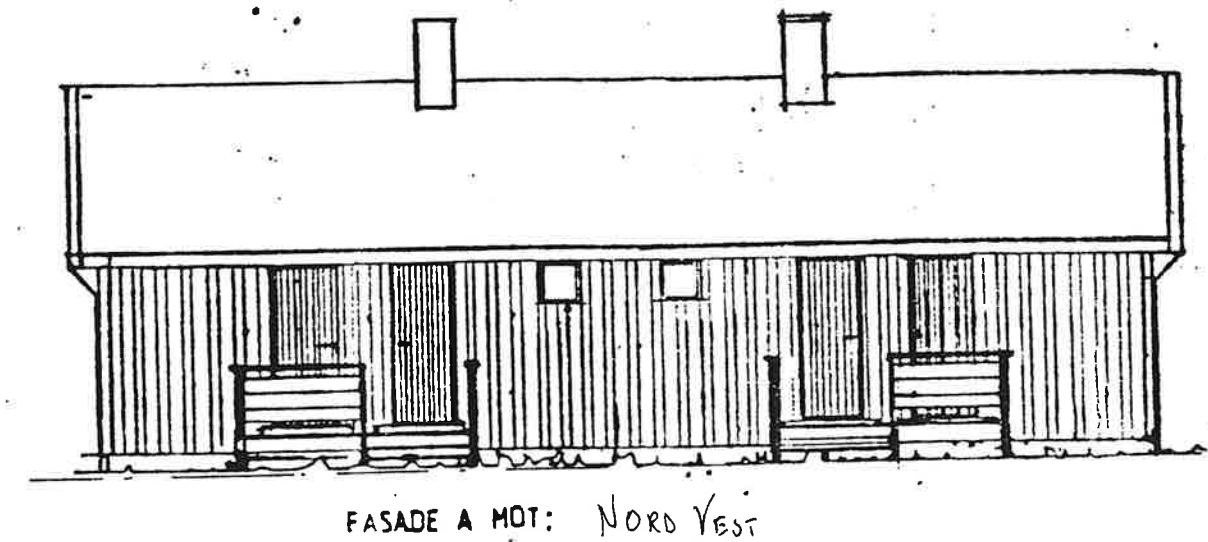
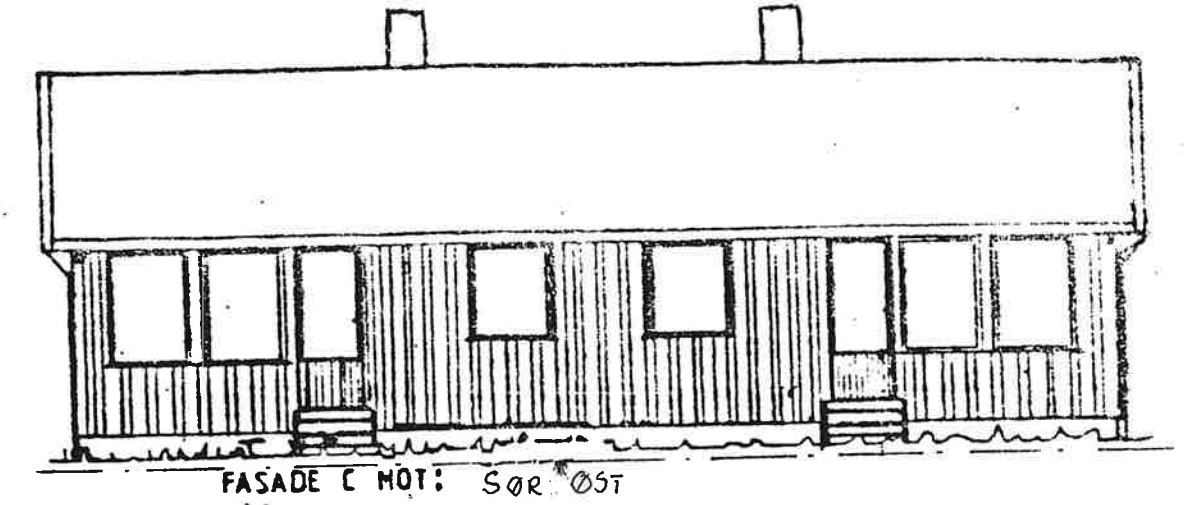


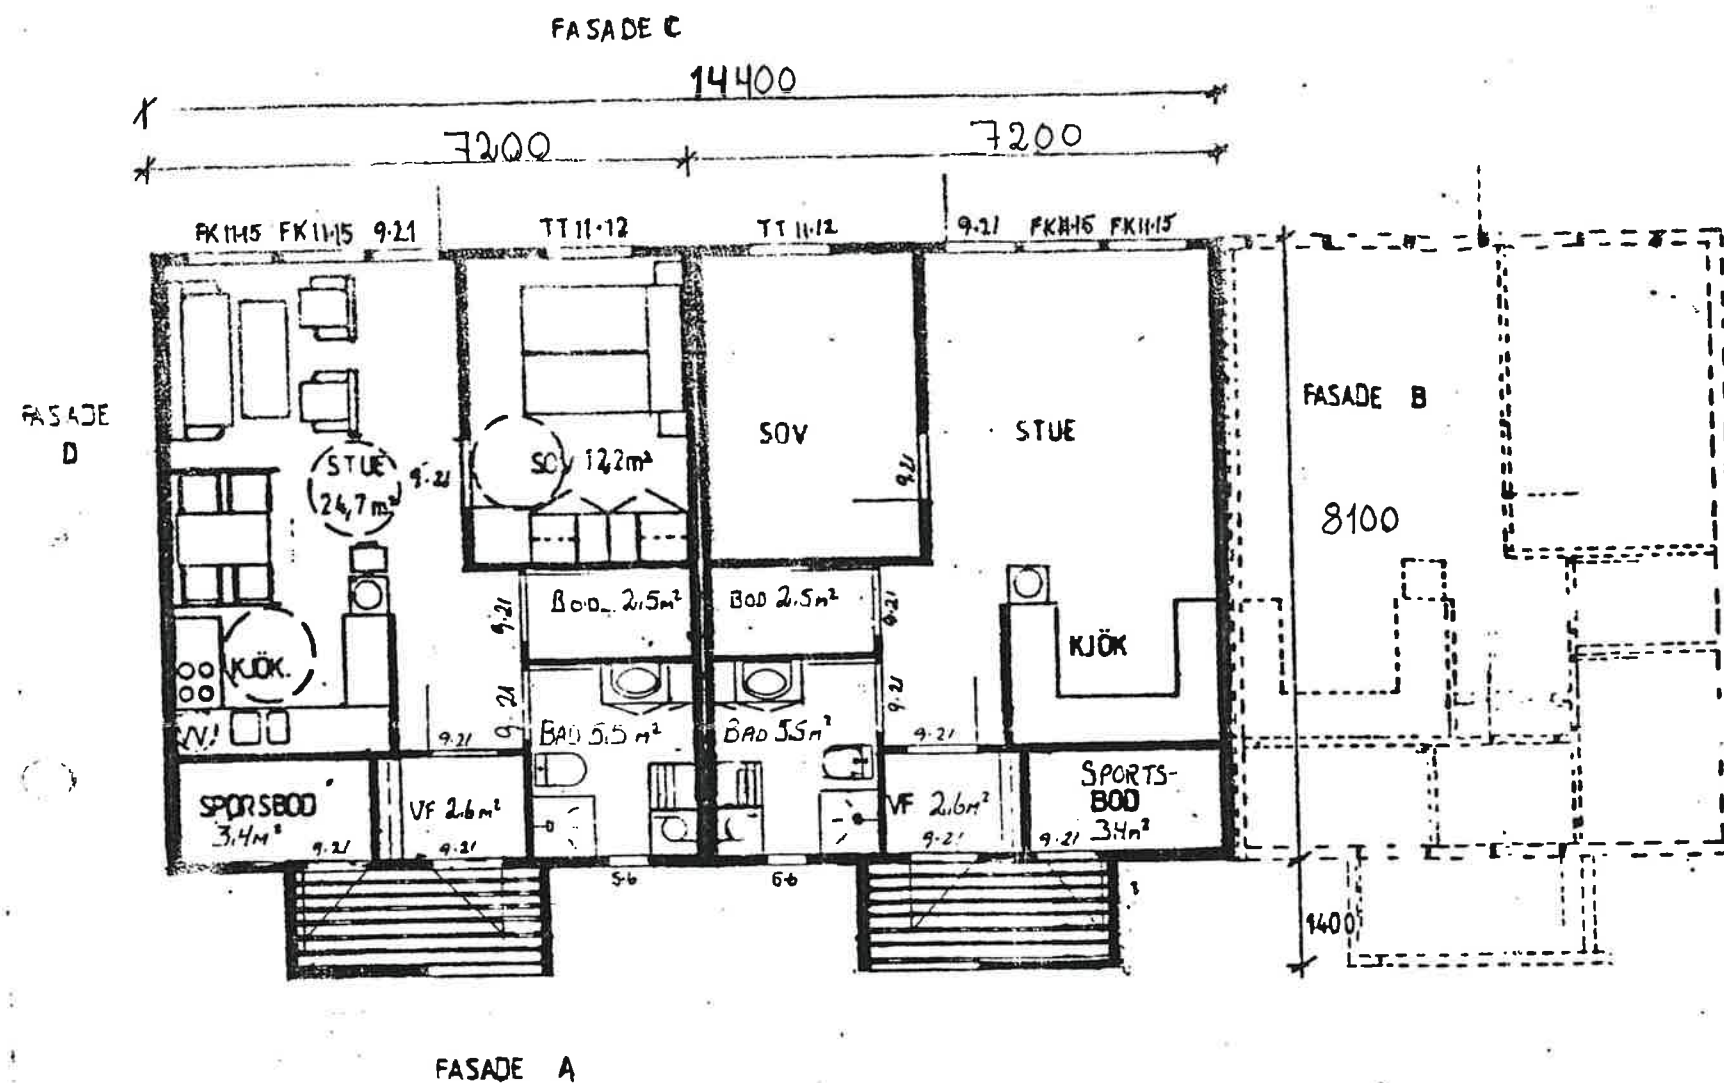

TJELDSUND BYGNINGSRÅD
den 07.06.1993
Gro Sævi

BYGGH. TJELDSUND BOLIGSTIFTELSE
9444 HØL

BYGGER 9441 FJELLDAL
PARSELL AV
GNR 72 BNR 221

Dato	Konstr. Tegnet	Godkjent	Målestokk	UNGDOMSBOLIGER TJELDSUND BOLIGSTIFTELSE	
15.2.91	KAR		1:100	Ersattning for	Ersattning av
TREKONHUS TREKONAS RØDSKJÅR 9430 GAUSVIK				PLANER, SNITT, FASADER	
GRUNNFLATE 58.3 m ²		BA 53.4 m ²			