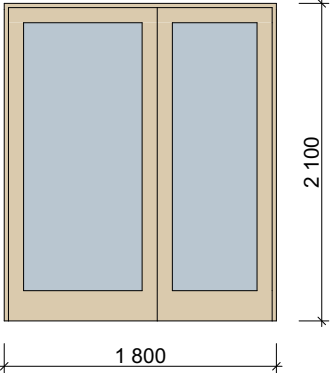
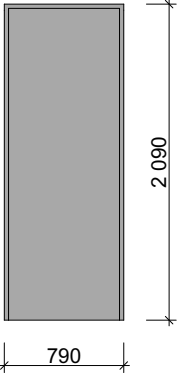
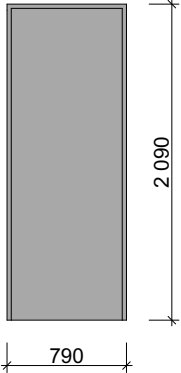
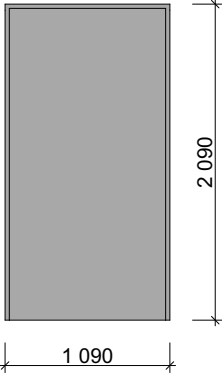
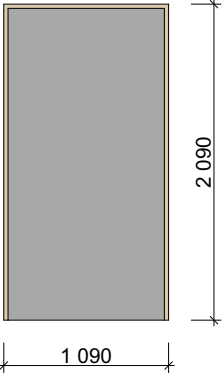
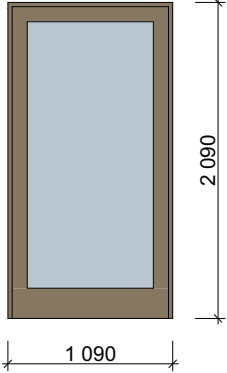
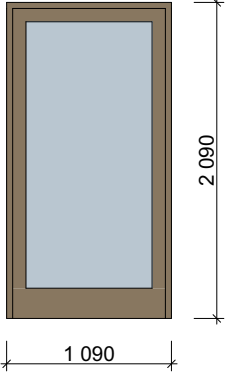
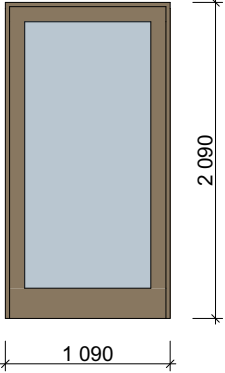
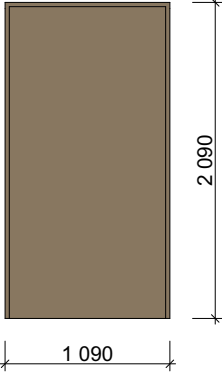
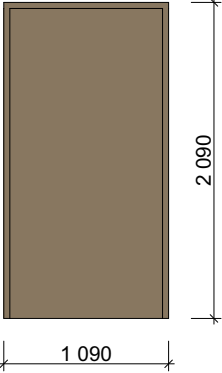


DØRSKJEMA						
ID		ID-01	ID-02	ID-03	ID-04	ID-05
Slagretning		H (4)	H (12)	V (7)	H (4)	V (7)
Tilhørende rom		(1), 322 (1), 428 (1), T504 (1)	(5), 207 (1), 315 (2), 417 (2), 511 (1), 511B (1)	(4), 207 (1), 315 (1), 417 (1)	(1), 315 (1), 422 (1), 556 (1)	(1), 202 (1), 207 (1), 241 (2), 417 (1), 511E (1)
Antall		4	12	7	4	7
						
Størrelse	B=	1 800	790	790	1 090	1 090
	H=	2 100	2 090	2 090	2 090	2 090
Brannkrav		B30S (eksisterene)				
Lydkrav						
Terskel		Avfaset anslags terskel	Ingen	Ingen	Ingen	Ingen
Dørblad		Eikefiner	Laminat	Laminat	Laminat	Laminat
Glass		Glassfelt i dørblad				
Anmerkning		Nye dører i eikefiner i eksisterende hovedtrapperom. Mål må tas på stedet. Se også skjema 200-XX-2-66-003				

DØRSKJEMA						
ID		ID-06	ID-08	ID-09	ID-10	ID-11
Slagretning		H (4)	H (3)	V (2)	H (1)	V (2)
Tilhørende rom		241 (1), 360A (1), 422 (1), 556 (1)	309 (1), 413 (1), 506A (1)	457 (1), 563 (1)	563 (1)	301 (1), 489 (1)
Antall		4	3	2	1	2
						
Størrelse	B=	1 090	1 090	1 090	1 090	1 090
	H=	2 090	2 090	2 090	2 090	2 090
Brannkrav		EI 30 Sa				
Lydkrav			33 dB	33 dB	33 dB	33 dB
Terskel		Avfaset anslags terskel	Avfaset anslags terskel	Avfaset anslags terskel	Avfaset anslags terskel	Avfaset anslags terskel
Dørblad		Laminat. Glass.	Laminat. Glass.	Laminat. Glass.	Laminat	Laminat
Glass		Glassfelt i dørblad	Glassfelt i dørblad	Glassfelt i dørblad		
Anmerkning						

Prosjekt:
Christies gate 12 - Ombygging fase II

Tiltakshaver:
UiB Eiendomsavdelingen

Prosjekterende:
Arktektgruppen CUBUS AS
Halfdan Kjerulfsgate 4, 5017 Bergen
55 21 44 00 office@arkcubus.no



Tegning
Dørskjema 1/3



Prosjektnr..
2504100

Fase.
Mulighetstudie

Dato
25.09.2026

Sign..

Gnr./Bnr./Festenr..
164/1145

Kontroll

Mål:
1:1

Godkjent

Tegningsnr..
200-XX-2-66-004

Rev. ID