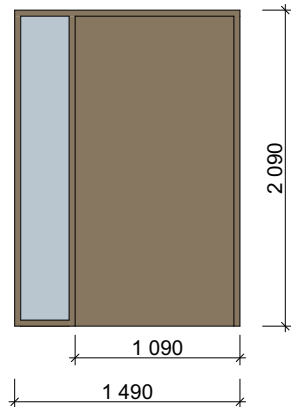
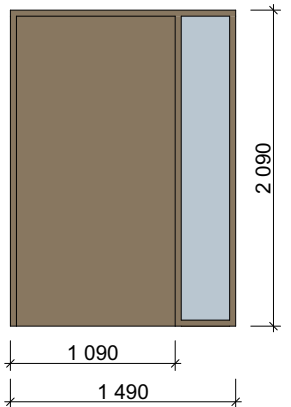
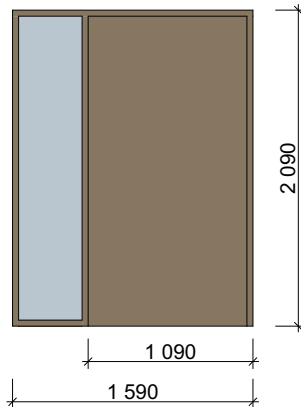
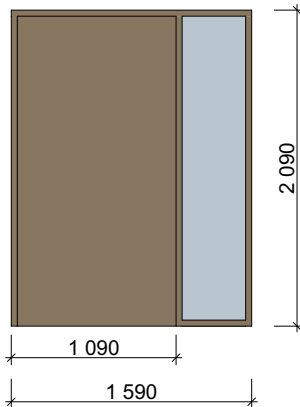
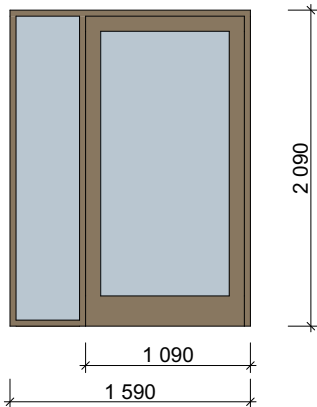
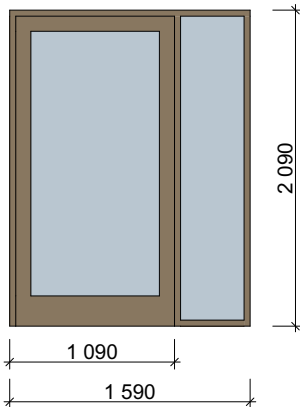
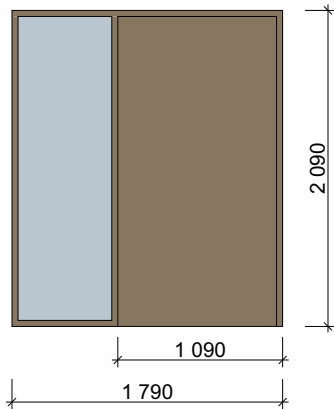
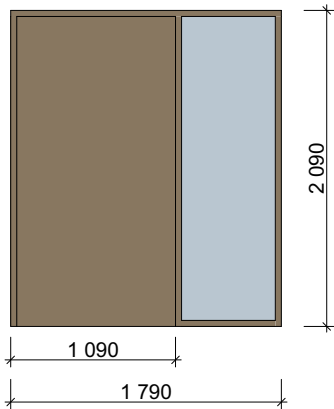
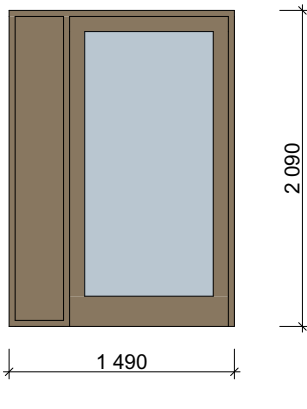
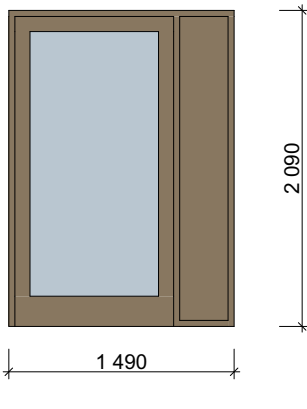
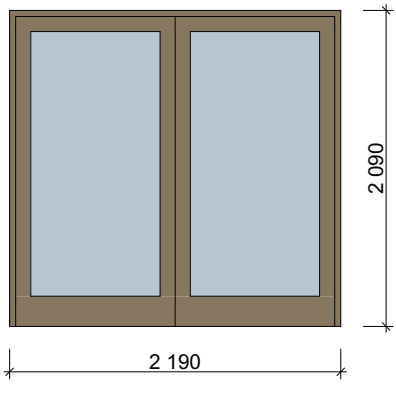


DØRSKJEMA							
ID	ID-12		ID-13	ID-14	ID-15	ID-16	ID-17
Slagretning	H (6)		V (4)	H (8)	V (5)	H (1)	V (1)
Tilhørende rom	215 (1), 412 (1), 412A (1), 422 (3)		(1), 214 (1), 357 (1), 426 (1)	(1), 305A (1), 307A (1), 313 (1), 410 (1), 422 (1), 469 (2)	419 (1), 419A (1), 469 (3)	(1)	554 (1)
Antall	6		4	8	5	1	1
							
Størrelse	B=	1 490	1 490	1 590	1 590	1 590	1 590
	H=	2 090	2 090	2 090	2 090	2 090	2 090
Brannkrav						E 30 CSa	E 30 CSa
Lydkrav		33 dB	33 dB	33 dB	33 dB	33 dB	33 dB
Terskel		Avfaset anslags terskel	Avfaset anslags terskel	Avfaset anslags terskel	Avfaset anslags terskel	Avfaset anslags terskel	Avfaset anslags terskel
Dørblad		Laminat	Laminat	Laminat	Laminat	Laminat. Glass.	Laminat. Glass
Glass		Glassfelt ved siden av dør	Glassfelt ved siden av dør	Glassfelt ved siden av dør	Glassfelt ved siden av dør	Glassfelt i dørblad. Glassfelt ved siden av dør.	Glassfelt i dørblad. Glassfelt ved siden av dør.
Anmerkning		Fri åpning dørfelt min. 860 mm.	Fri åpning dørfelt min. 860 mm.	Fri åpning dørfelt min. 860 mm.	Fri åpning dørfelt min. 860 mm	Fri åpning dørfelt min. 860 mm.	Fri åpning dørfelt min. 860 mm.

DØRSKJEMA						
ID		ID-18	ID-19	ID-20	ID-21	ID-22
Slagretning		H (33)	V (42)	H (1)	V (5)	V (2)
Tilhørende rom		(4), 211A (1), 212 (1), 300 (1), 300A (1), 305 (1), 307 (1), 331 (1), 345 (1), 360A (2), 411 (1), 422 (1), 469 (3), 501 (1), 503 (1), 531 (7), 543 (1), 563 (4)	(7), 204A (1), 209 (1), 211 (1), 321 (1), 321A (1), 328 (1), 332 (1), 333 (1), 334 (1), 336 (1), 337 (1), 356 (1), 360A (1), 416 (1), 418 (1), 420 (1), 421 (1), 421A (1), 423 (1), 424 (1), 425 (1), 426A (1), 446 (1), 449 (1), 450 (1), 450A (1), 451 (1), 452 (1), 453 (1), 454 (1), 455 (1), 469 (2), 506 (1), 536 (1)	330 (1)	(1), 301 (2), 445 (1), 554 (1)	322 (1), 428 (1)
Antall		33	42	1	5	2
						
Størrelse	B=	1 790	1 790	1 490	1 490	2 190
	H=	2 090	2 090	2 090	2 090	2 090
Brannkrav						
Lydkrav		33 dB	33 dB	38 dB	38 dB	38 dB
Terskel		Avfaset anslags terskel	Avfaset anslags terskel	Avfaset anslags terskel	Avfaset anslags terskel	Avfaset anslags terskel
Dørblad		Laminat	Laminat	Laminat. Glass.	Laminat. Glass.	Laminat. Glass.
Glass		Glassfelt ved siden av dør	Glassfelt ved siden av dør	Glassfelt i dørblad	Glassfest i dørblad	Glassfelt i dørblad
Anmerkning		Fri åpning dørfelt min. 860 mm.	Fri åpning dørfelt min. 860 mm.	Fri åpning dørfelt min. 860 mm. Tettfelt ved siden av dør for montering av bookingsystem/skjerm.	Fri åpning dørfelt min 860 mm. Tettfelt ved siden av dør for montering av bookingsystem/skjerm.	

Prosjekt:
Christies gate 12 - Ombygging fase II

Tiltakshaver:
UiB Eiendomsavdelingen

Prosjekterende:
Arktektgruppen CUBUS AS
Halfdan Kjerulfsgate 4, 5017 Bergen
55 21 44 00 office@arkcubus.no

ARKITEKTGRUPPEN
CUBUS

Tegning
Dørskjema 2/3



Prosjektnr..
2504100

Fase.
Mulighetstudie

Dato
25.09.2026

Sign..

Gnr./Bnr./Festenr..
164/1145

Kontroll

Mål:
1:1

Godkjent

Tegningsnr..
200-XX-2-66-005

Rev. ID