
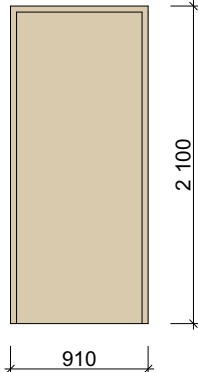
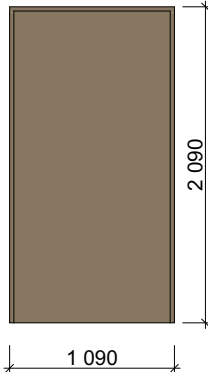
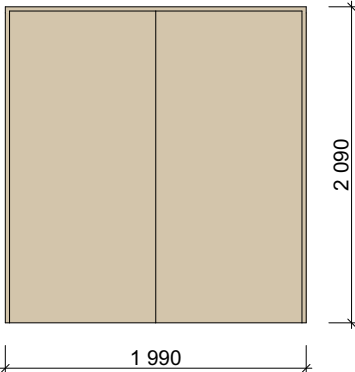


DØRSKJEMA					
ID	ID-24		ID-26	ID-27	ID-28
Slagretning	(2)		H (2)	V (3)	V (3)
Tilhørende rom	200 (1), 228 (1)		325 (1), 444 (1)	(2), 469 (1)	360A (1), 422 (1), 555 (1)
Antall	2		2	3	3
					
Størrelse	B=	910	1 090	1 990	900
	H=	2 100	2 090	2 090	2 100
Brannkrav	Må vurderes iht brannkonsept				
Lydkrav	38 dB				
Terskel	Ingen		Avfaset anslags terskel		-
Dørblad	Laminat		Laminat		
Glass					
Anmerkning	Pendeldør kjøkken		Dør /inspeksjon underfordeling		Dør/inspeksjon underfordeling

Prosjekt:
Christies gate 12 - Ombygging fase II

Tiltakshaver:
UiB Eiendomsavdelingen

Prosjekterende:
Arkitektgruppen CUBUS AS
Halfdan Kjerulfsgate 4, 5017 Bergen
55 21 44 00 office@arkcubus.no

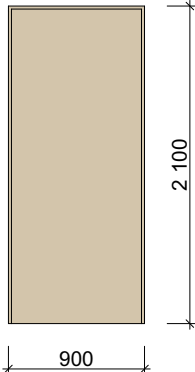

Tegning
Dørskjema 3/3



Prosjektnr..
2504100

Fase.
Mulighetstudie

Dato
25.09.2026

Sign..

Gnr./Bnr./Festenr..
164/1145

Kontroll

Mål:
1:1

Godkjent

Tegningsnr..
200-XX2-66-006

Rev. ID