


\\borg-rasunt-01\BRG_Oppdrag\01027\10272458-01\10272458-01 RIB\10272458-01-05 MODELLER\10272458-01_RIB_Model\Int

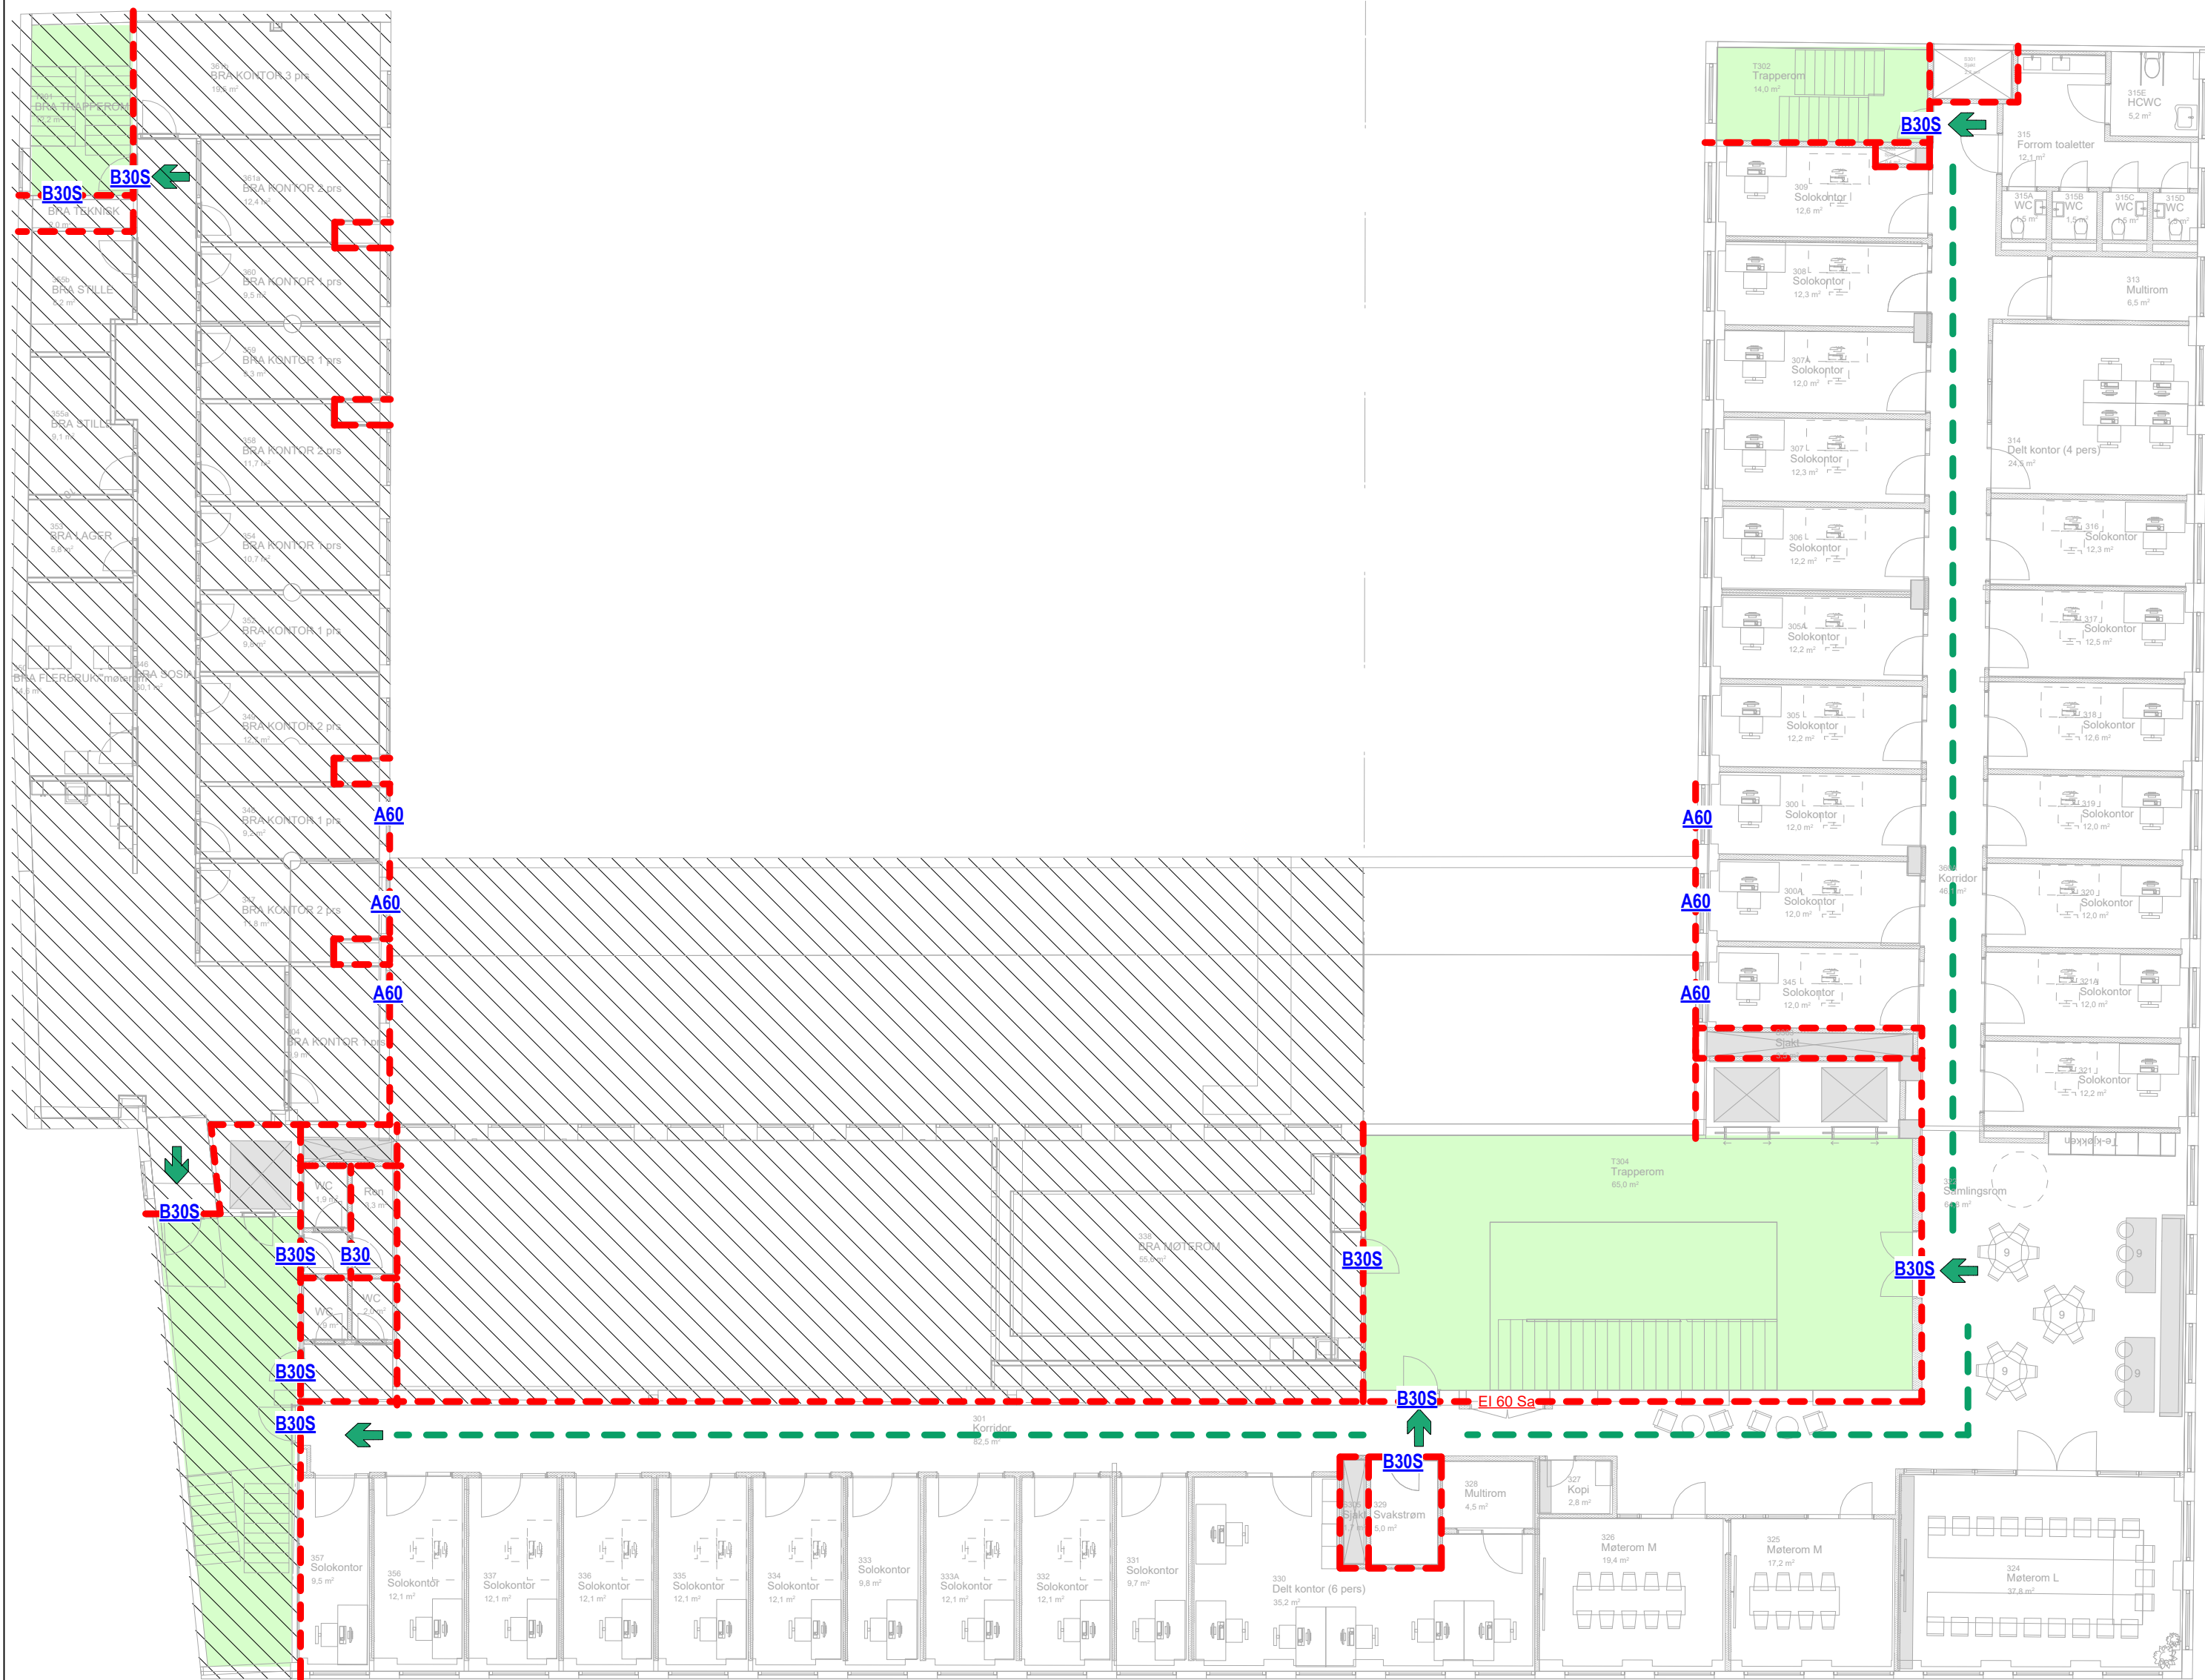

MERKNADER:

Branntegningen er ikke en arbeidstegning, men et vedlegg til rapport 10272458-01-RIBr-RAP-001, som har forrang.

Tegningen viser krav til brannskillende konstruksjoner.
For krav til bærende konstruksjoner, se rapport.
Krav til dører er angitt på tegningen.
Dører i brannseksjonerings skiller må være ståldører.

Risikoklasse: 2
Brannklasse: 3

Følgende branntekniske tiltak er lagt til grunn for prosjekteringen:

- Fulldekkende brannalarmanlegg
- Ledesystem og nødlysanlegg

SYMBOLER



Rømningsretning

EI 60 Sa

Dør EI 60 Sa

B30

Dør B 30 (Eksisterende)

B30S

Dør B 30S (Eksisterende)

A60

Vindu A 60 (Eksisterende)

A60S

Dør A 60S (Eksisterende)

SKRAVUR



Utenfor tiltaket



Rømningsvei

LINJER

Fluktvei

Branncelle EI 60

01	Branntegninger - Totalentreprisgrunnlag	10.03.2026	SFF	ALG ALG
Rev.	Beskrivelse	Dato	Tegn.	Kontr. Godkj.
Universitetet i Bergen			Fag	Format
UiB C12, fase II			RIBr	A2
			Dato	10.03.2026
Branntegning			Format/Målestokk	
Plan 03				1:150
Christies gate 12				
Multiconsult		Status	Konstr./Tegnet	Kontrollert
www.multiconsult.no		Totalentreprisgrunnlag	SFF	ALG
Oppdragsnr.		Tegningsnr.	Godkjent	
10272458-01		F-0-03-0-200-PL-001	ALG	
Fagindeks		Bygg	Etasje	Føyt
		Bygningsdel	Teg.Type	Løpenummer
				Rev.
				01