




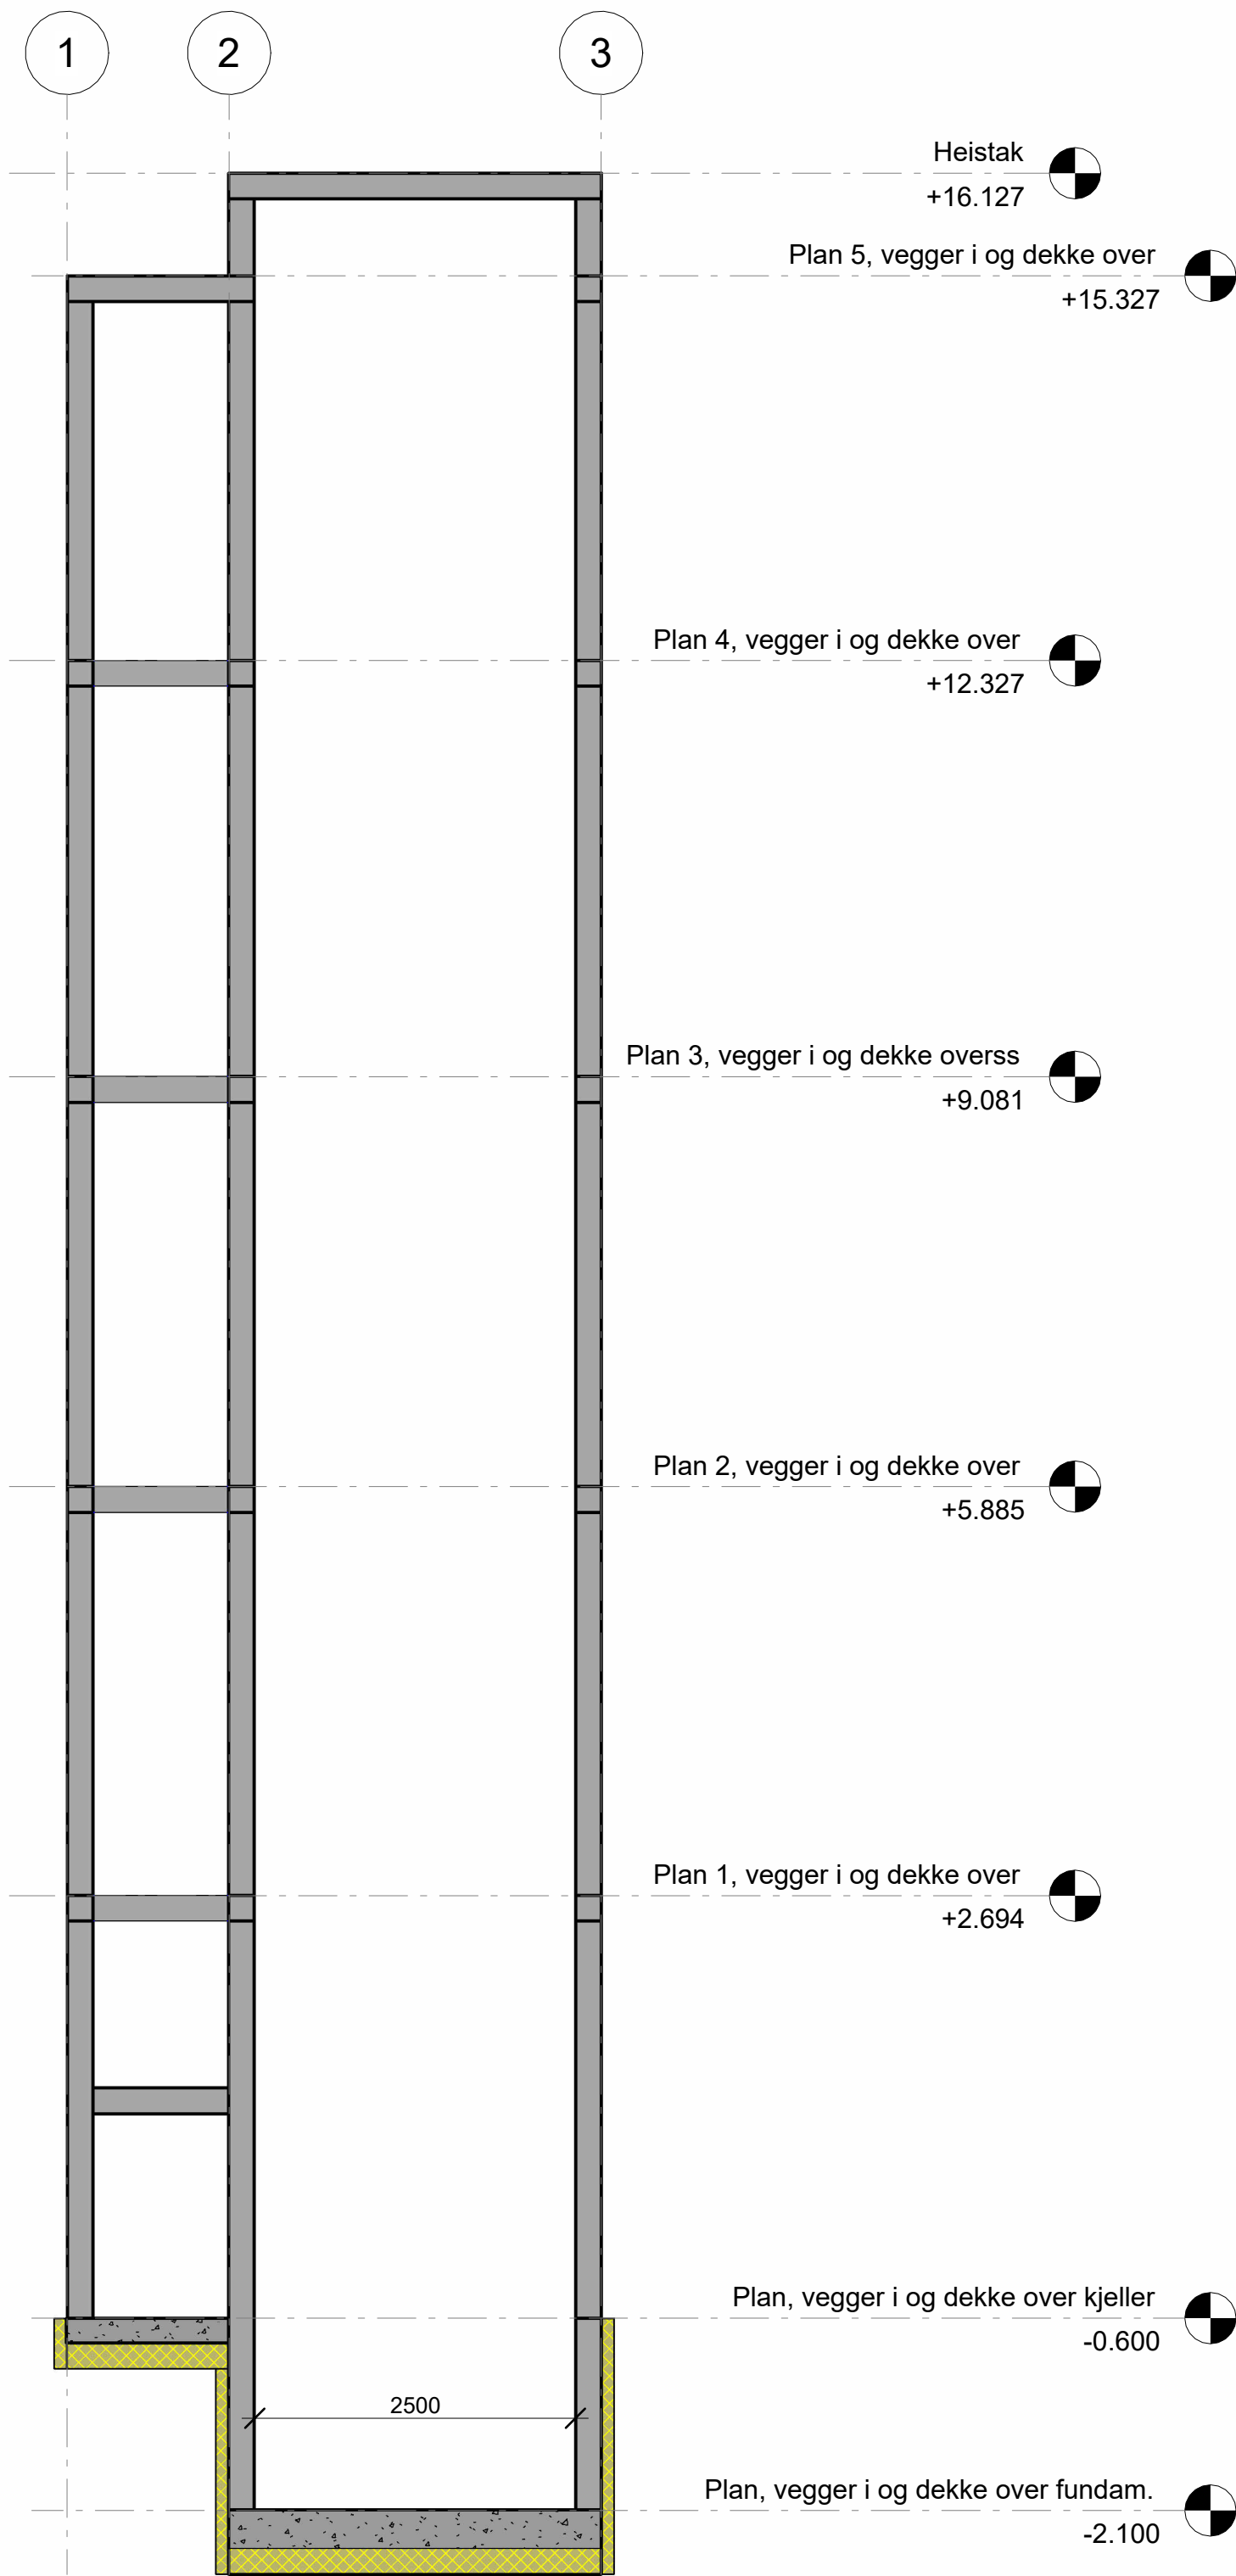


Section 1
1 : 50

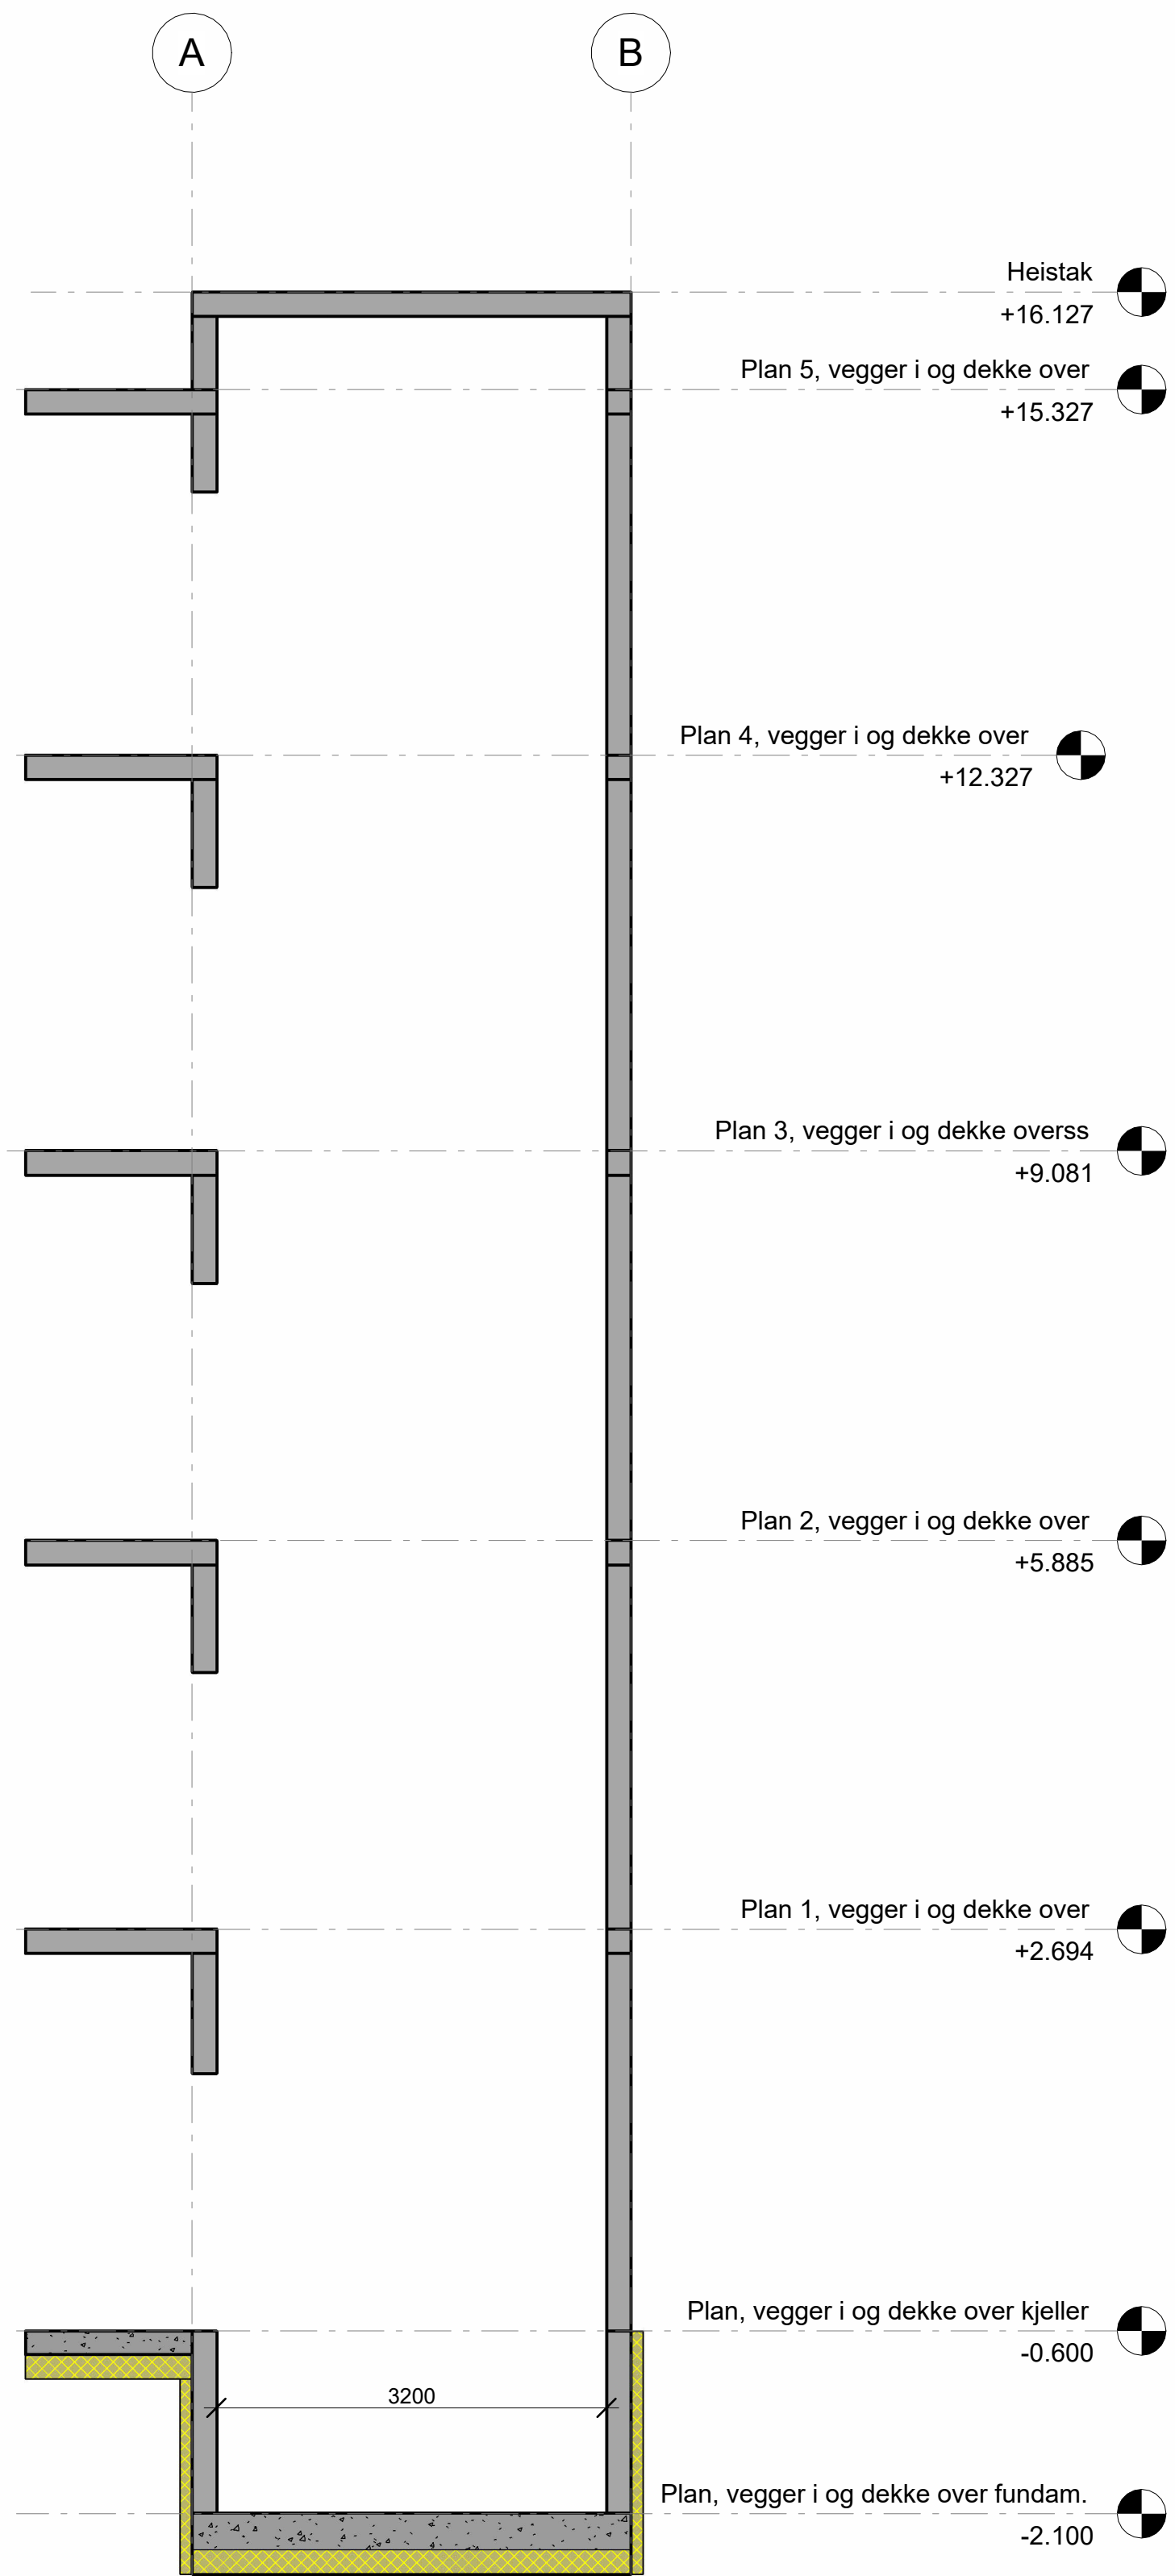


Section 2
1 : 50

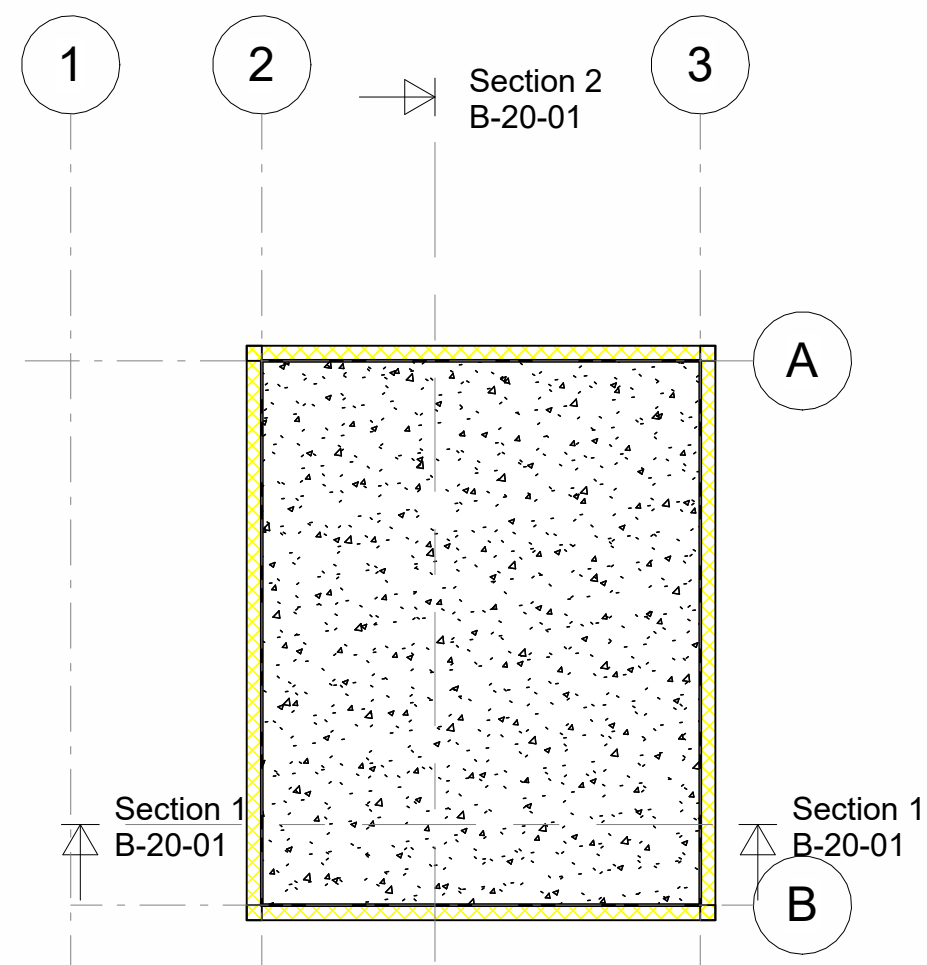


Bunn heisgrube
1 : 50

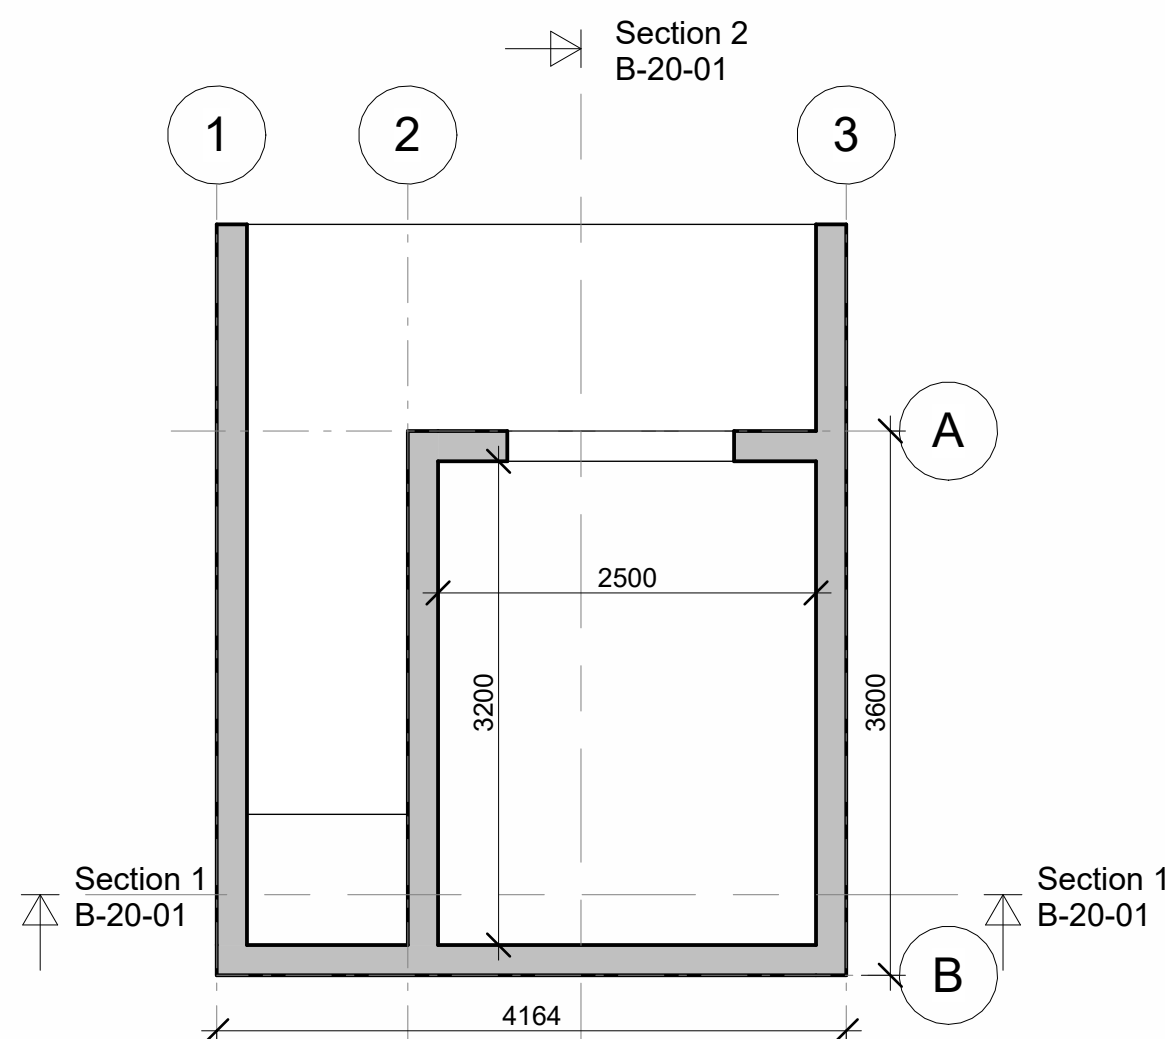


Plan 2, vegger i og dekke over
1 : 50

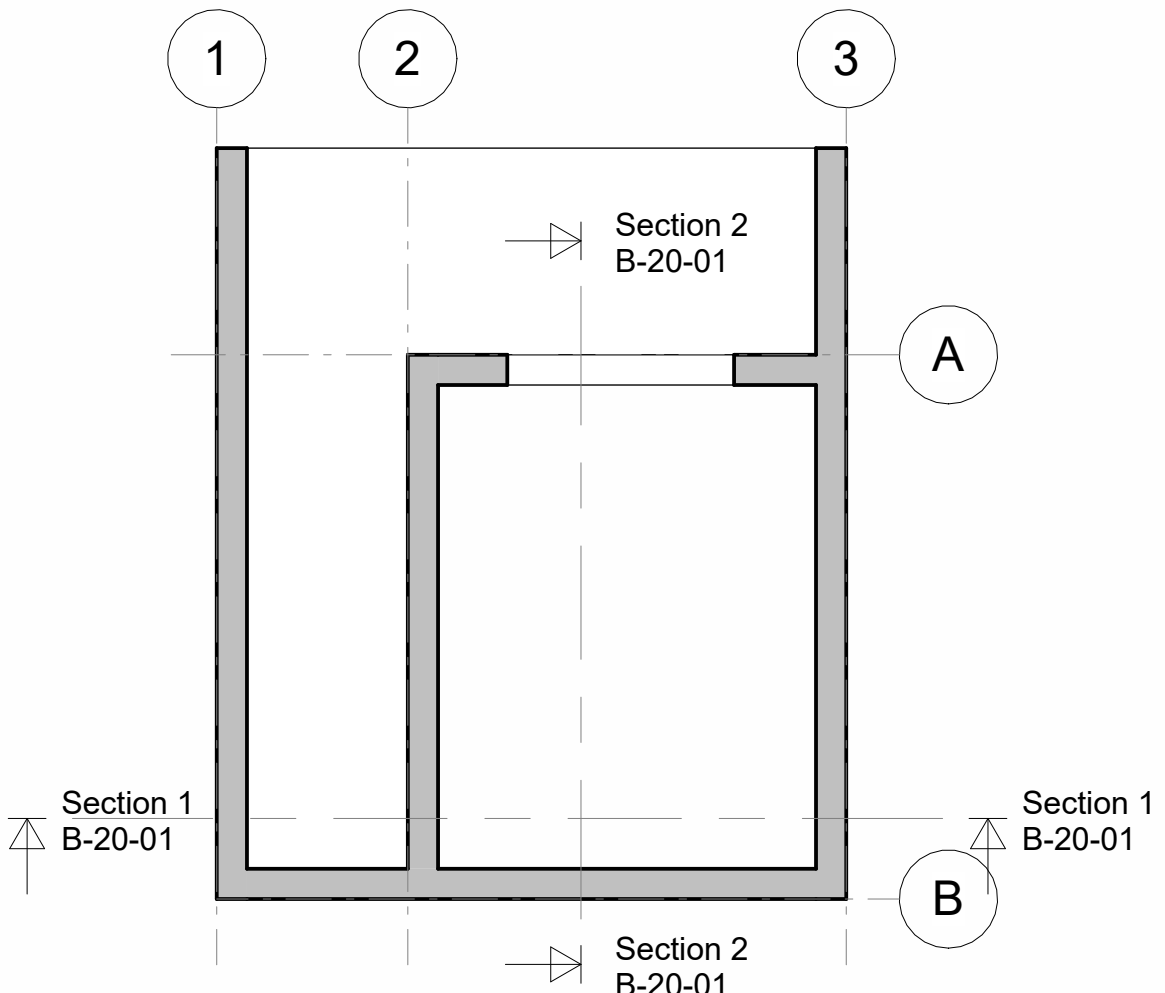


Plan 4, vegger i og dekke over(1)
1 : 50

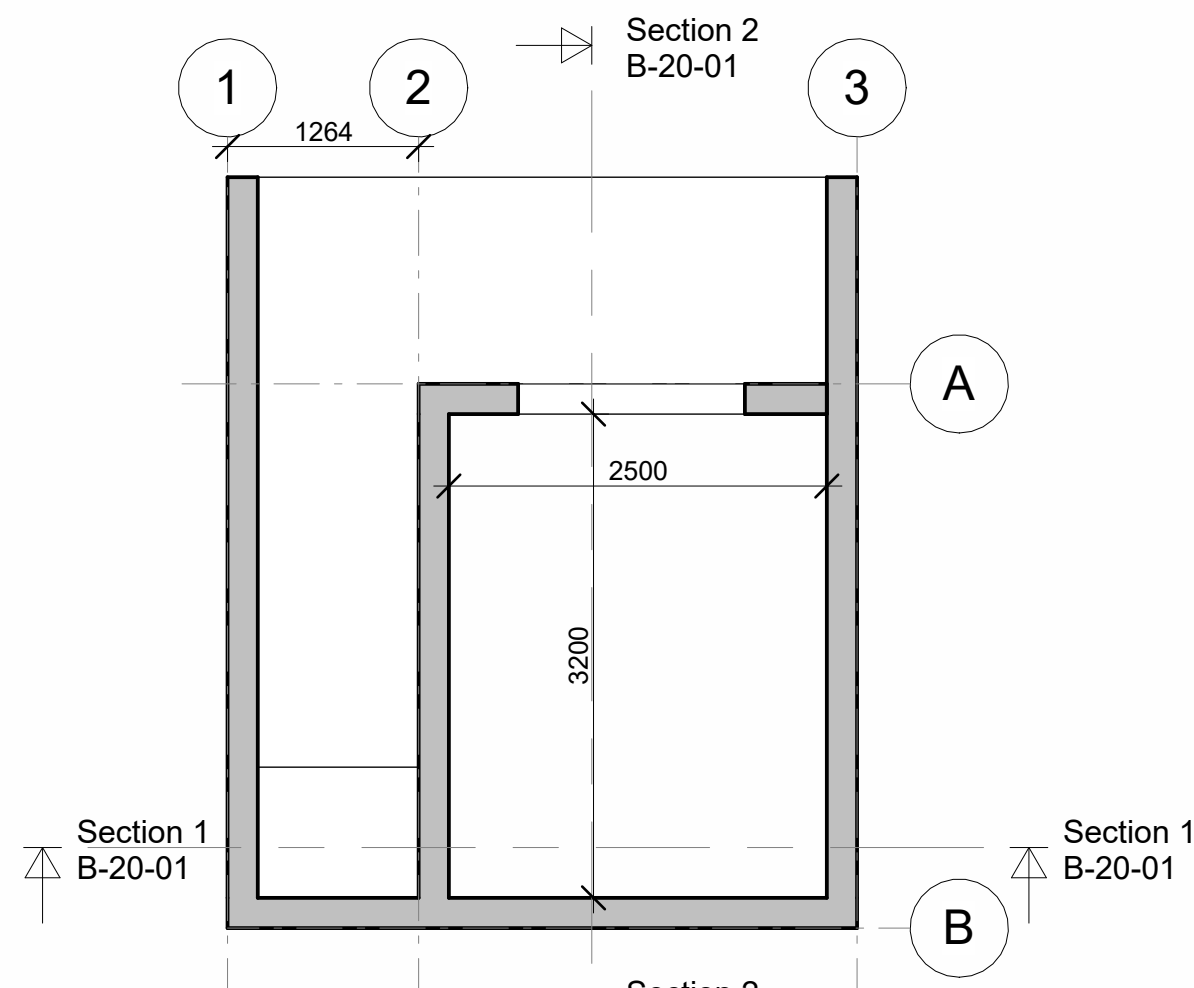


Plan, vegger i og dekke over fundam.
1 : 50

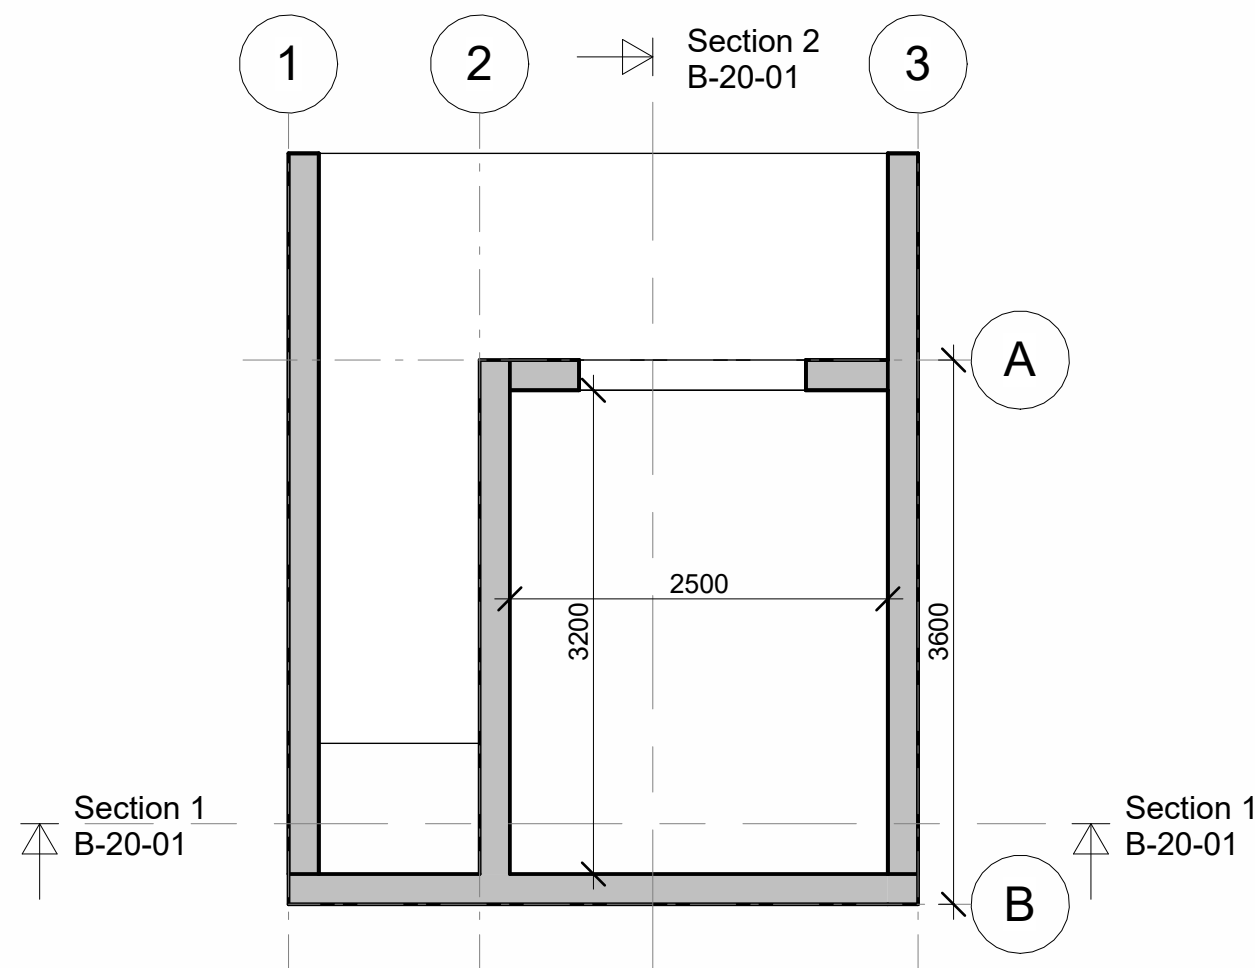

Plan 3, vegger i og dekke overss
1 : 50

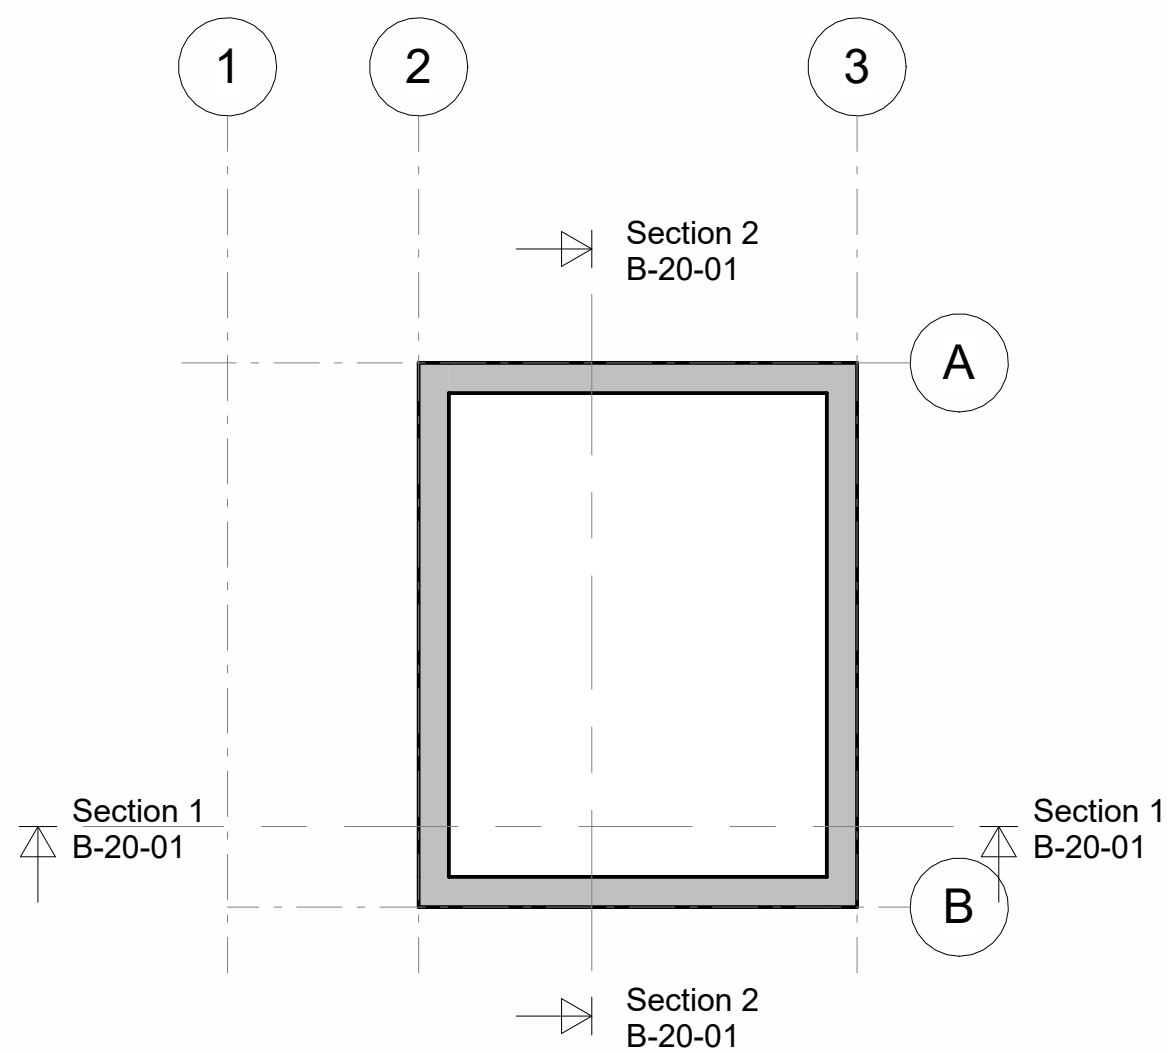

Plan 5, vegger i og dekke over
1 : 50

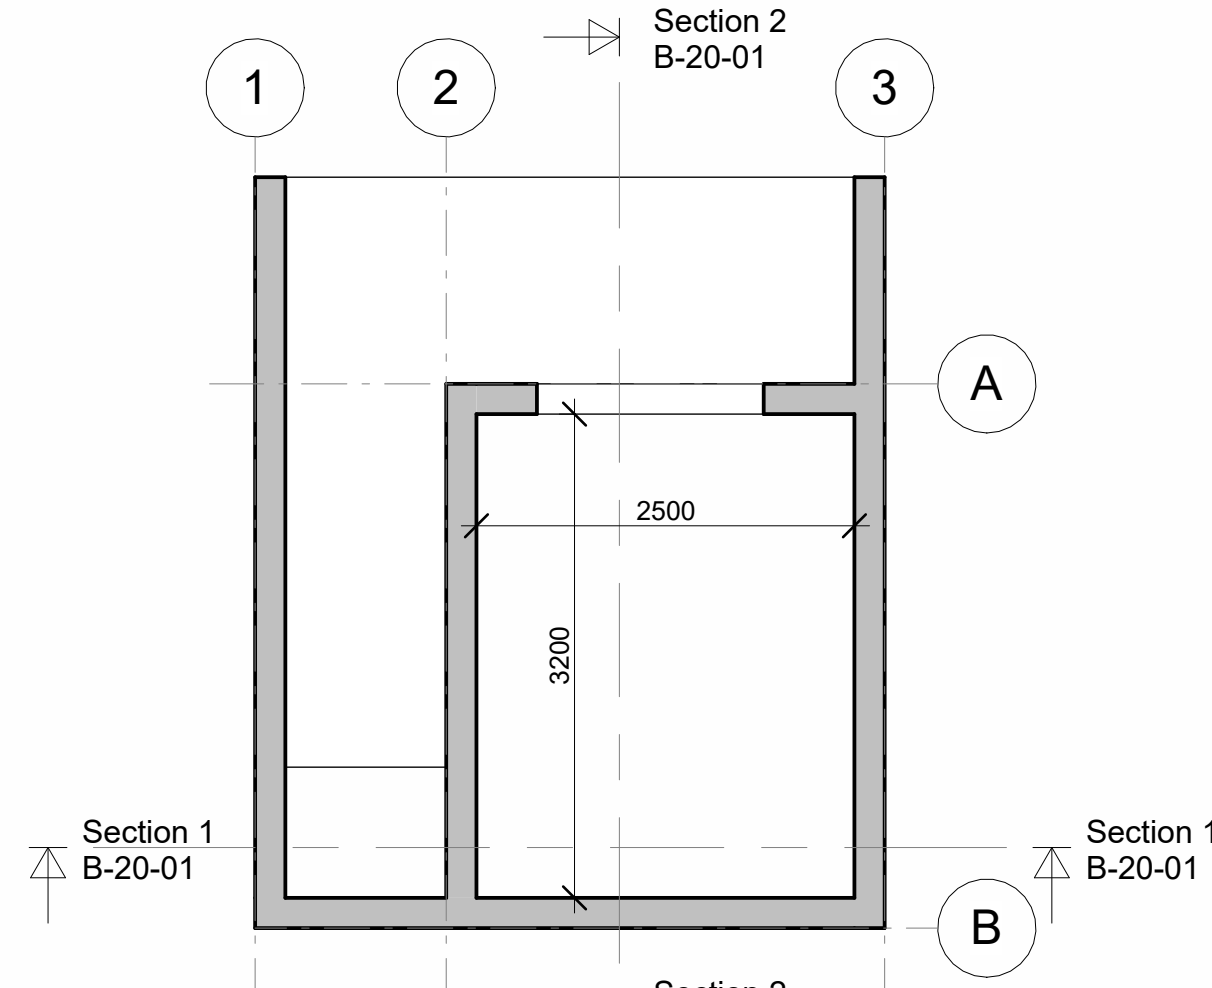

Plan 1, vegger i og dekke over
1 : 50

Betongkonstruksjoner

NS-EN 1992 / NS-EN 13670 / NS-EN 206-1

Bygningsdel:	Betong-kvalitet:	Bestandighet s-klasse:	Eks. klasse:	Klorid-klasse:	Armerings-klasse:	Over-dekning	Utførelse s-klasse
Fundamenter	B35	MF80	M60	0,3	B500NC	50mm	2
Trapper							
Utvendige søyler							
Yttervegg mot terreng							
Innervegger							
Plassstøple dekker							
Plattendekker							
Hulldekker							
Heisgrube							
Gulv på grunn støp							

Toleranse for armeringsoverdekning= 10mm

Utg	Dato	Tekst	Sign
OPPDRAG FOR: Sapsborg kommune			
PROSJEKT: Ny heis på Kurland sykehjem		TEGNER: FA	KONSTR: FA
TEGNING: Plan og snitt som viser heissjakt		KONTR: Checker	Mål: 1 : 50
		DATO: 24.02.2026	

	HR PROSJEKT AS Dronning Eufemias gate 16 0151 Oslo Tlf: 46 80 55 55 www.hrp.no	PR.NR.	TEGN.NR.	REV.NR.
		2612269	B-20-01	