


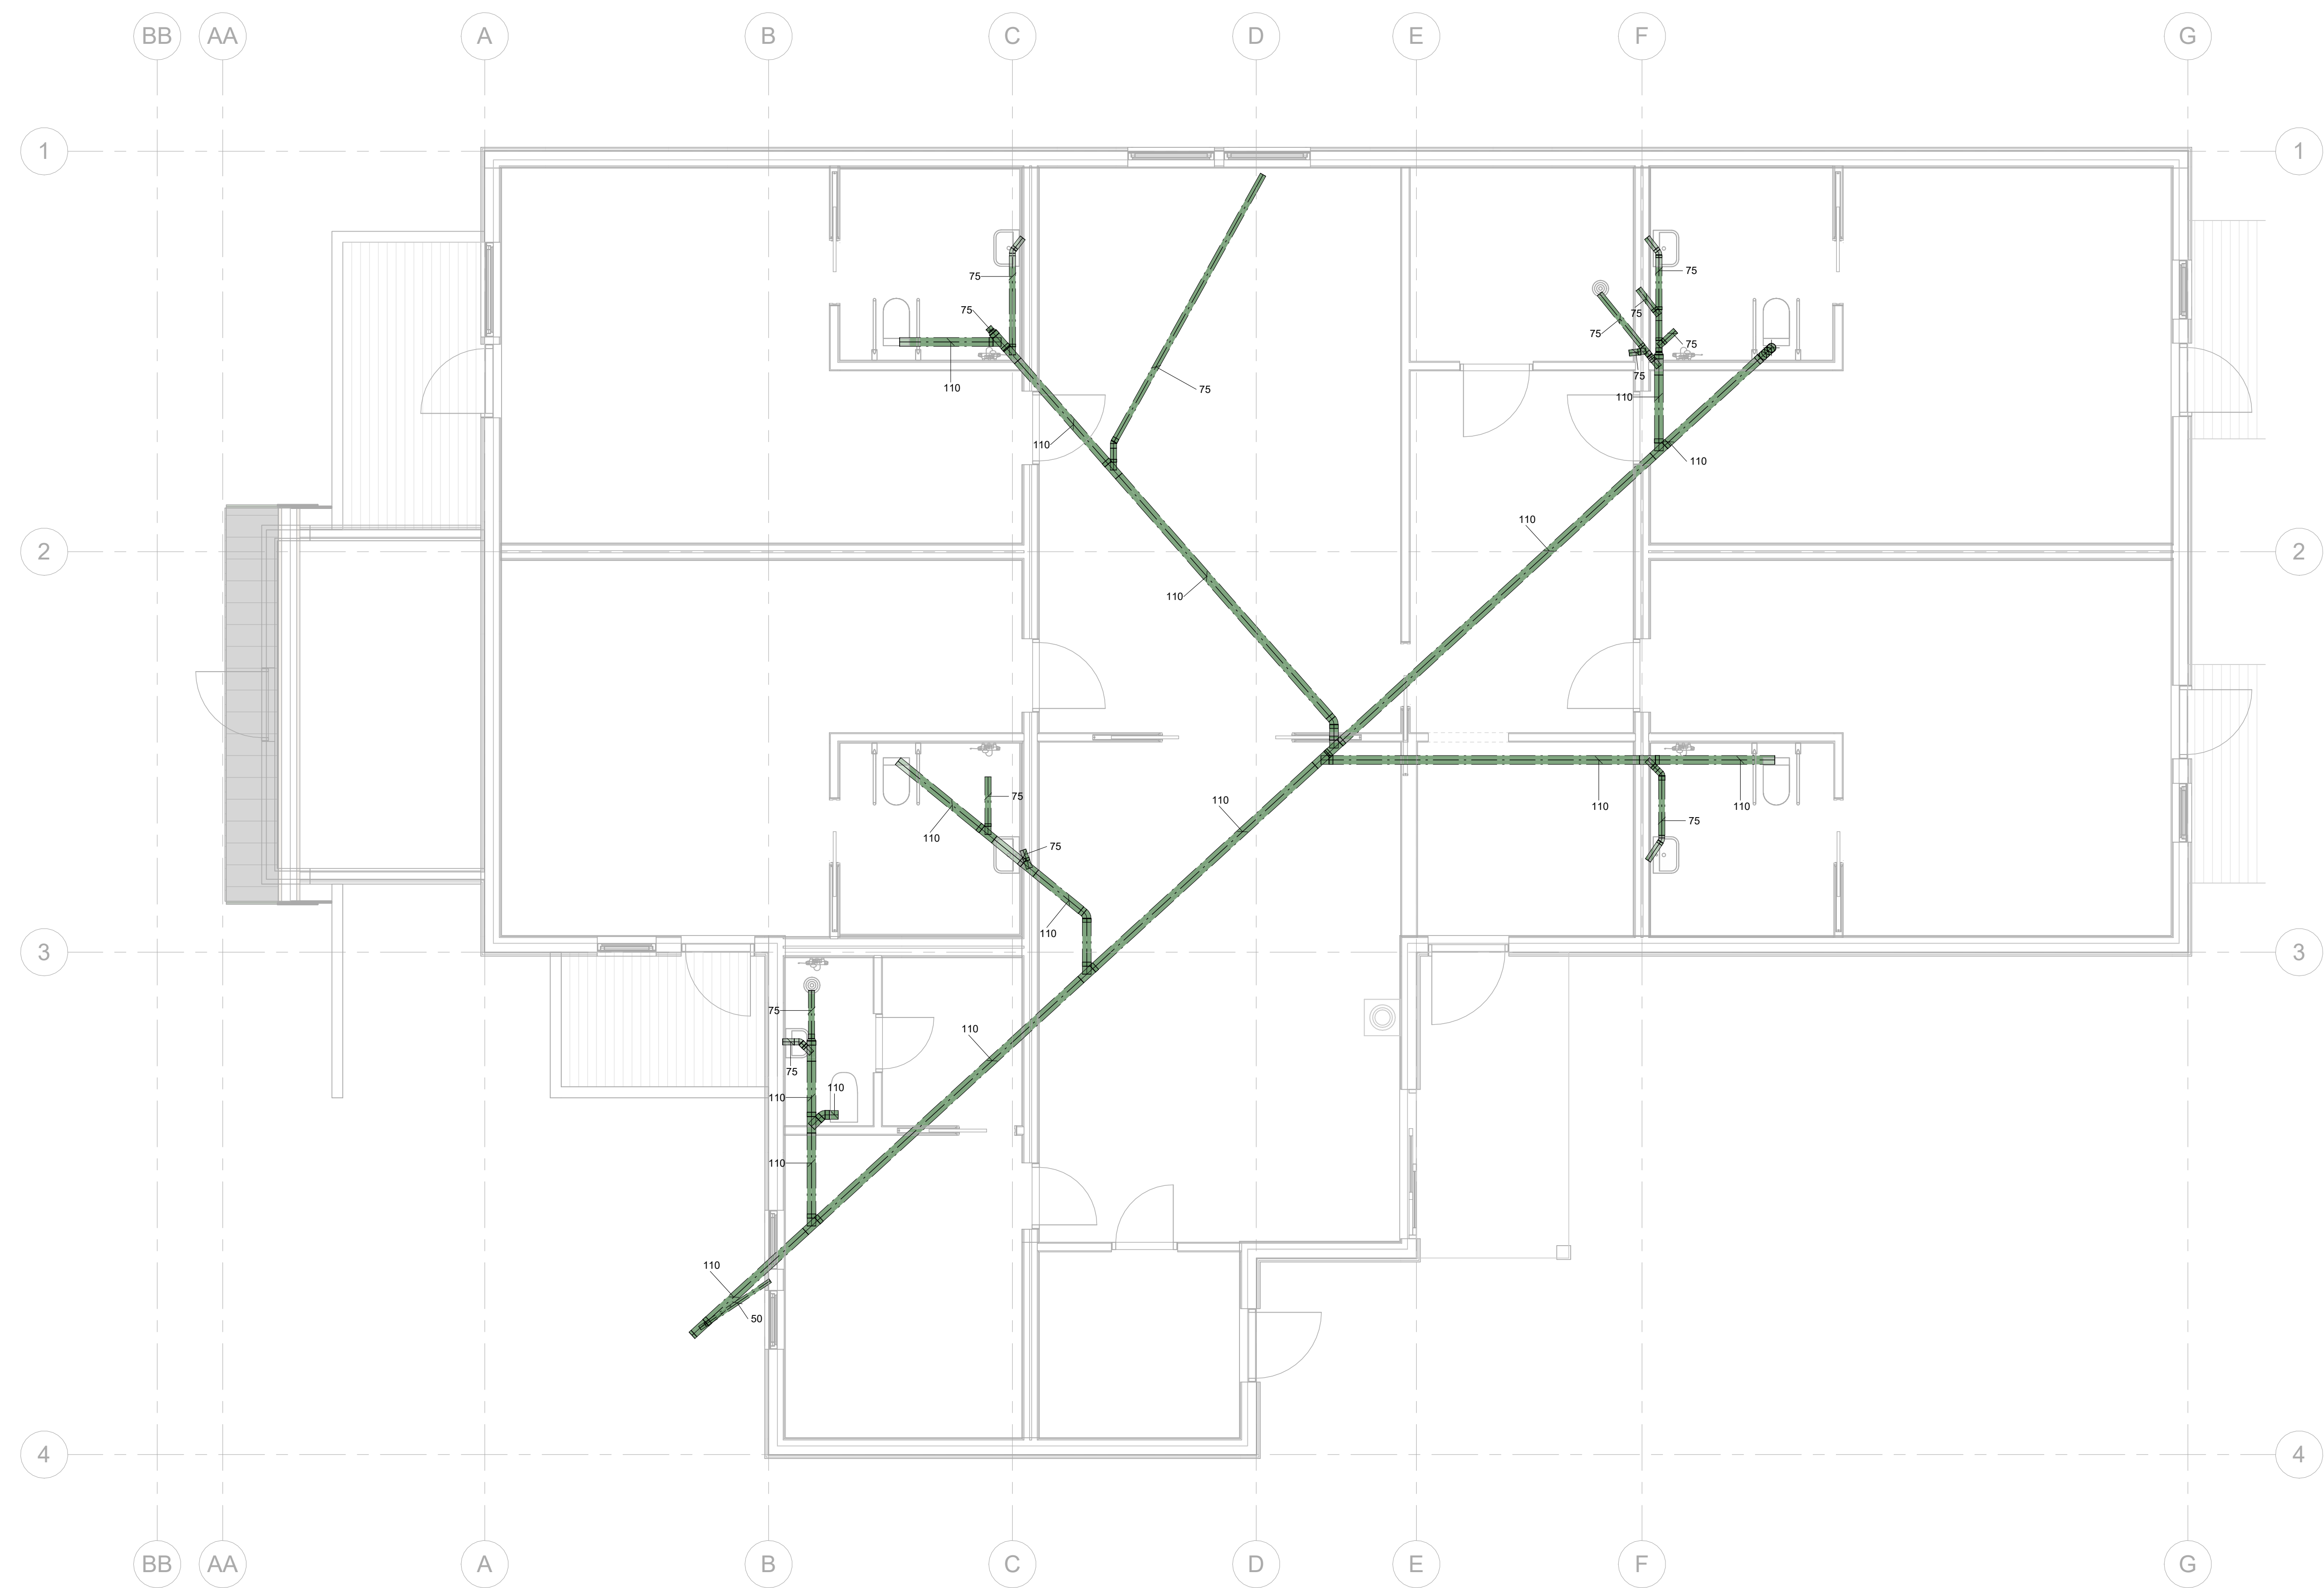

Fra akse AA til G viser opprinnelig prosjektert bunnledningstegning.
Vil være illustrativt for utmåling av betongsaging, til ny bunnledning.

INDEX	DATO	REVISJON	TEGN	KONT
BA-boliger Sula				
Oppdragsgiver: Sula Kommune				
		Breivika Industriweg 35B 0010 Ålesund (+47) 70 15 58 80 kontakt@riksheim.no		
Fase:		Tegnet:	Kontroll:	
ANBUDSTEGNING		AJ	KEE	
Prosjektnummer RV:		Dato:	Målestokk:	Format:
202602600		16.09.2026	1:50	A1
Tittel:				
PLAN 1.ETG Bunnledninger - Del 2a				
Eksisterende bunnledning				
Tegningsnummer:		Rev.:	Status:	
00-V-310-20-002			-	