


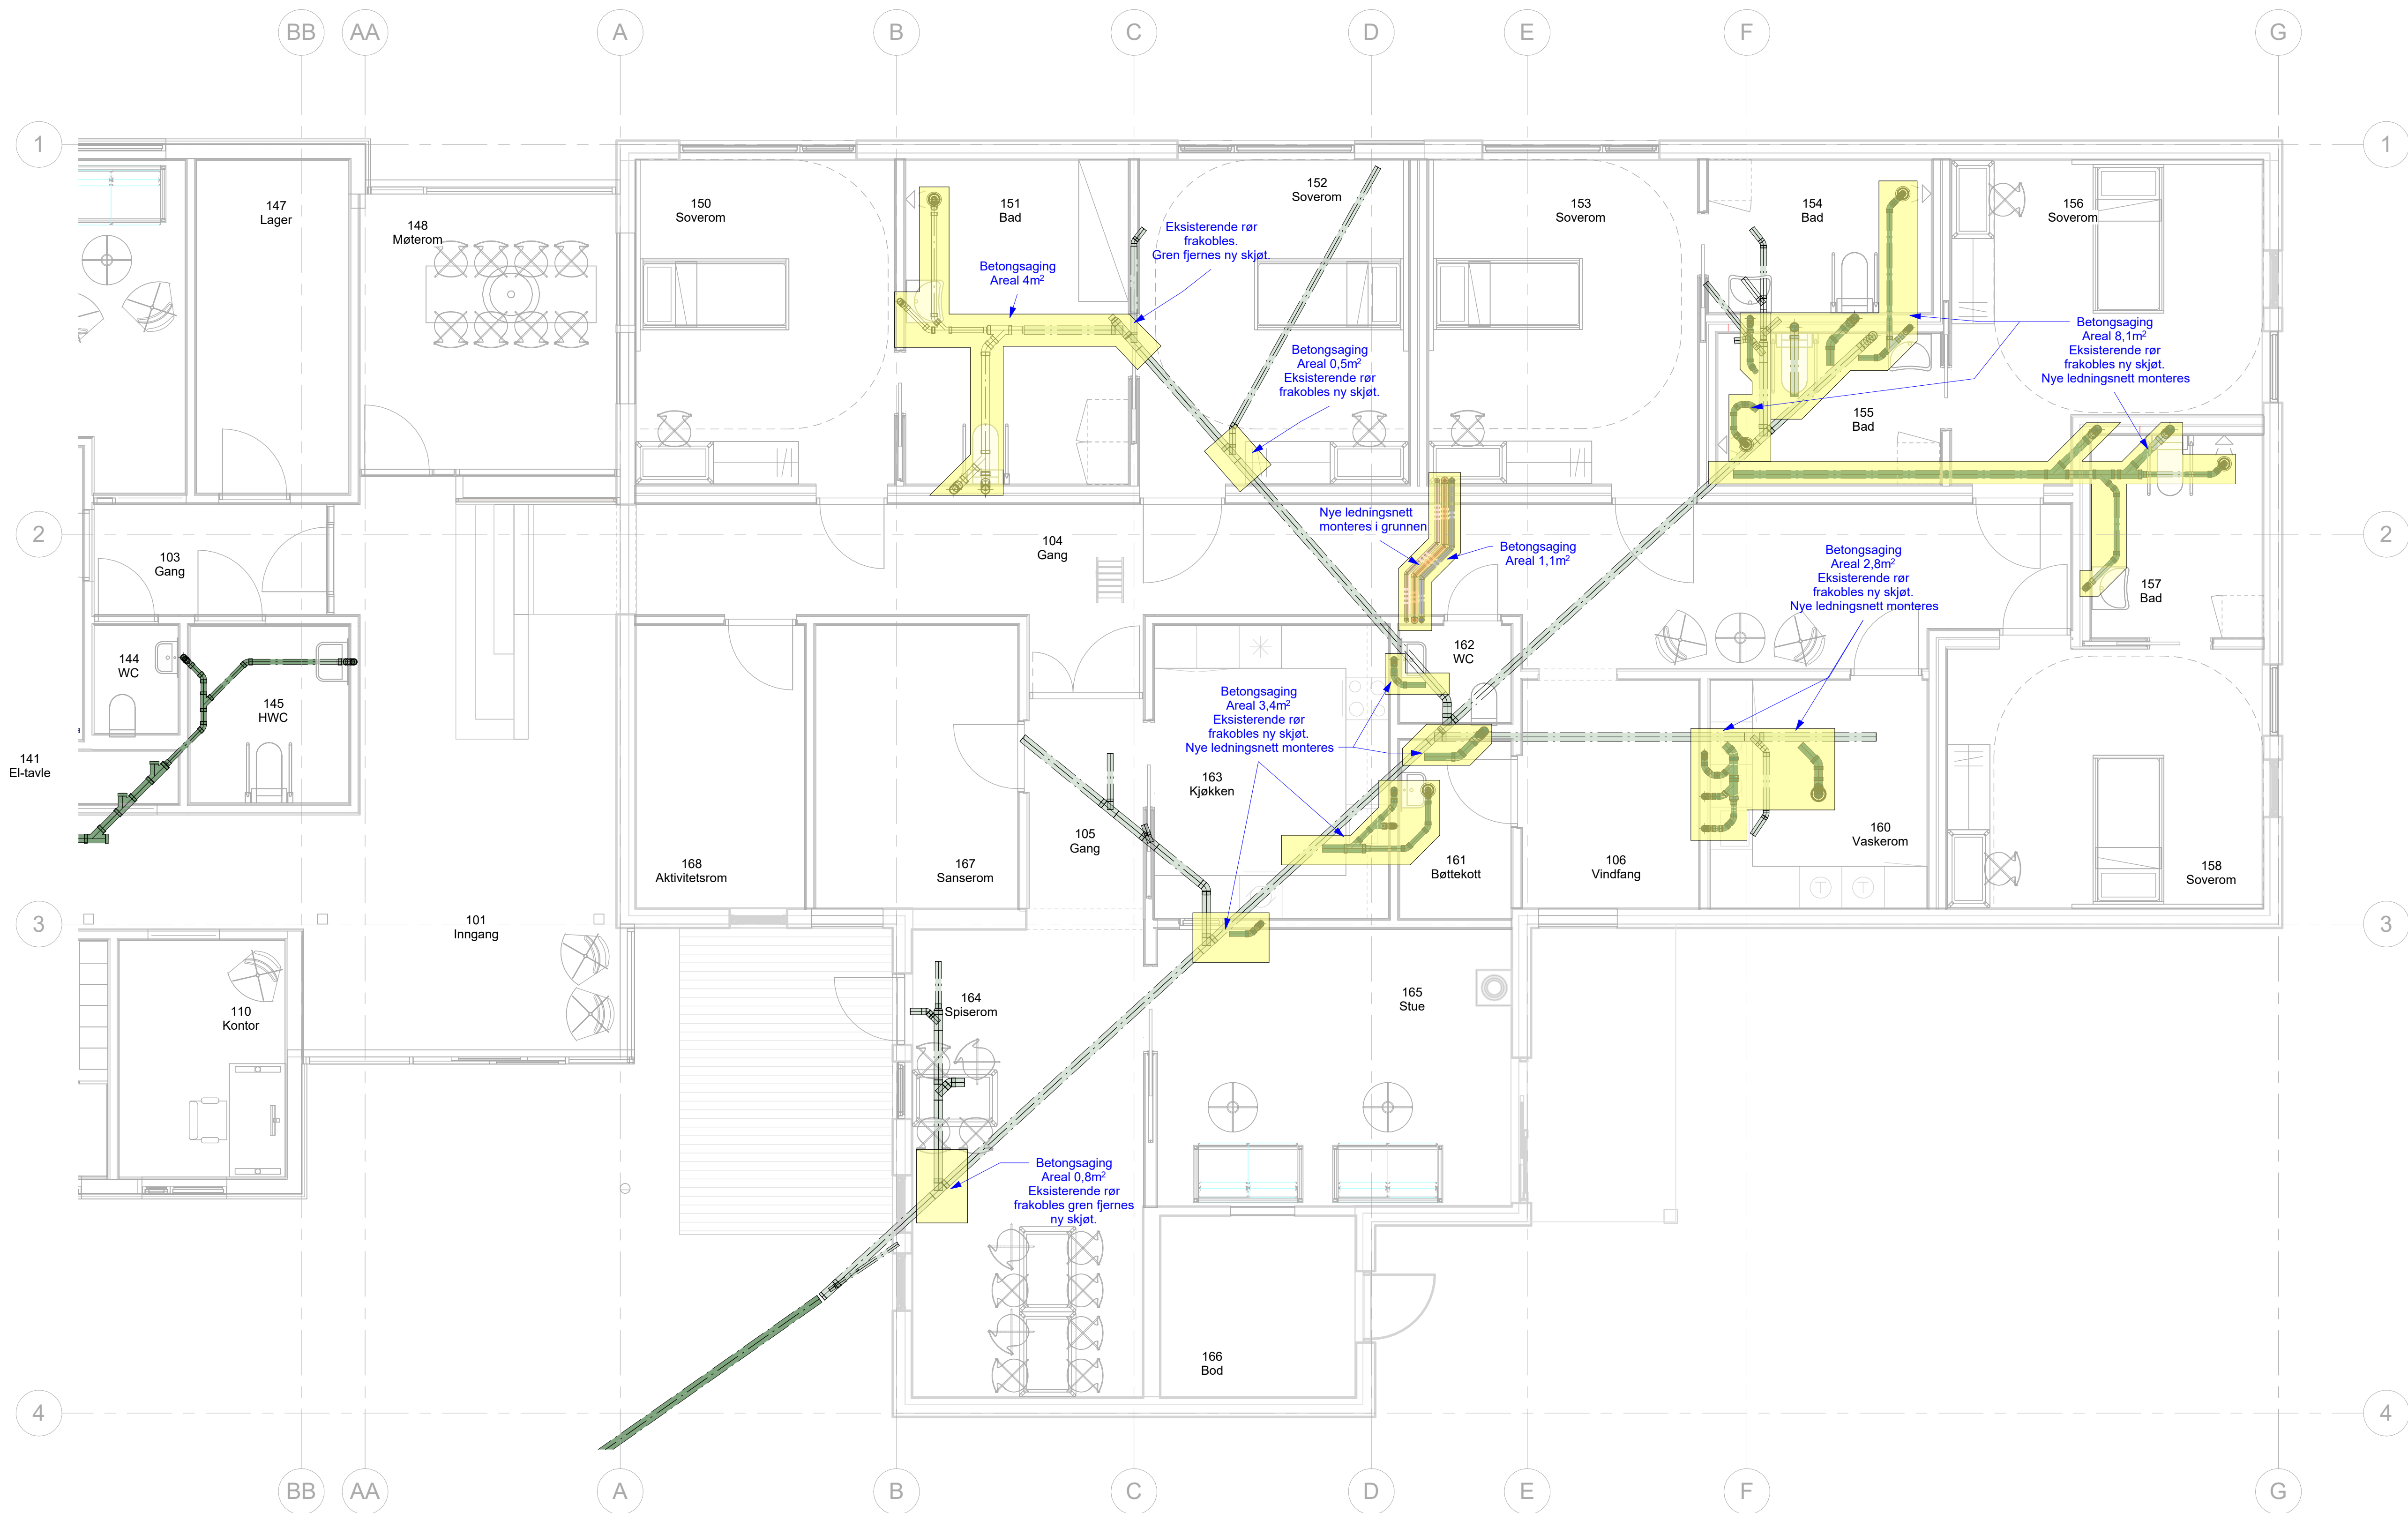

Fra akse AA til G viser opprinnelig prosjektert bunnledningstegning.
Vil være illustrativt for utmåling av betongsaging, til ny bunnledning.

INDEX	DATO	REVISJON	TEGN/KONT
BA-boliger Sula			
Oppdragsgiver: Sula Kommune			
Riksheim		Breivika Industriweg 35B 0010 Ålesund +47 70 11 58 80 kontakt@riksheim.no	
Fase: ANBUDSTEGNING		Tegnet: AJ	Kontroll: KEE
Prosjektnummer RV: 202602600	Dato: 16.09.2026	Målestokk: 1:50	Format: A1
Tittel: PLAN 1.ETG Bunnledninger - Del 2b			
Viser ny bunnledning sammenkoblet med eksisterende			
Tegningsnummer: 00-V-310-20-003		Rev.:	Status: